

SCALA 1:2
(DIMENSIONE IN mm)

P.F. +65cm
RIPRESA DI GETTO

FORI FILETTATI PER
VITI M 12x20 UNI 5725

ARMATURA TRASVERSALE

2φ12 L=485
(vedi esploso)

ARMATURA TRASVERSALE

200

100

60

20

20

20

20

60

20

100


248

200

P.L. +65cm



RIPRESA DI GETTO

SEZIONE "X - X"

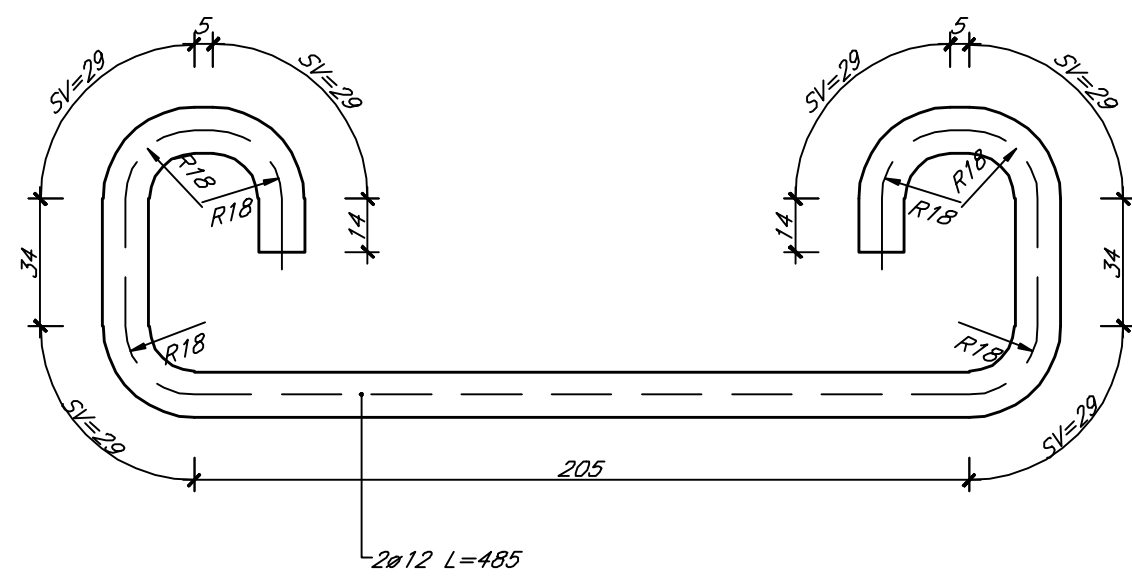


NOTA BENE:

- I FORI FILETTATI DEVONO ESSERE PROTETTI DURANTE IL GETTO DI CLS CON APPOSITI TAPPI.
- LA PIASTRA DEVE ESSERE POSIZIONATA IN OGNI CONCIO DI GETTO ARMATO.
 - SUL LATO DELLE NICCHIE NELLE GALLERIE NATURALI
 - IN ENTRAMBI I LATI NEI CAMERONI.
- IL COLLEGAMENTO TRA LE STAFFE DELLA PIASTRA DI MESSA A TERRA E L'ARMATURA CORRENTE DEVE ESSERE IN GRADO DI GARANTIRE LA CONTINUITA' ELETTRICA.

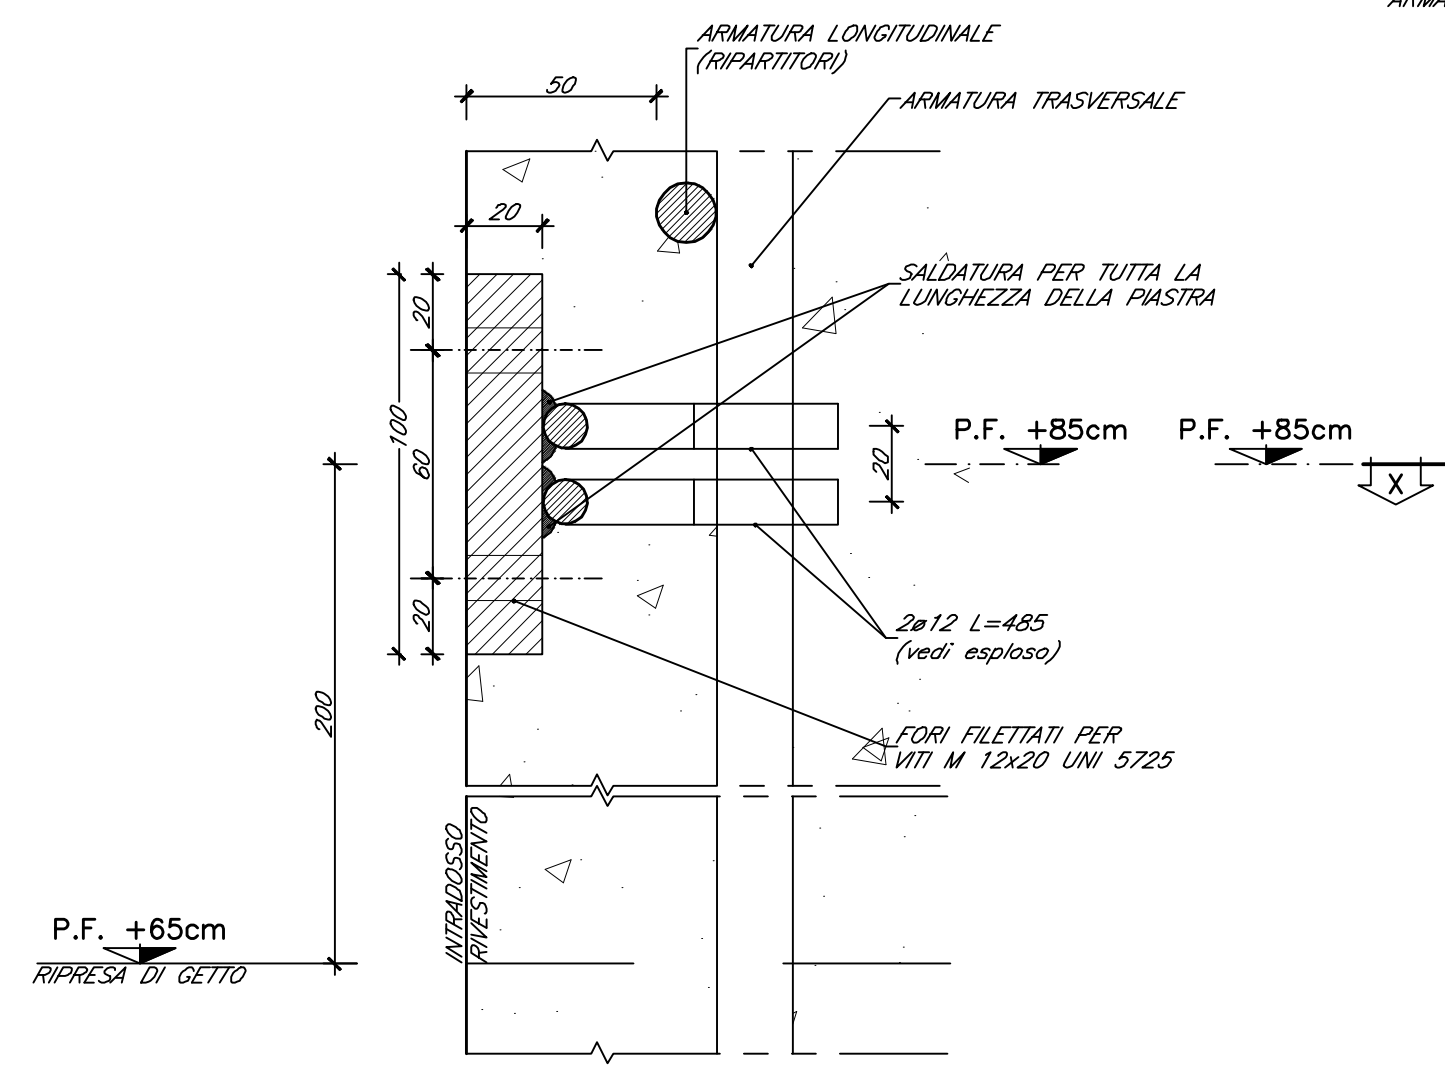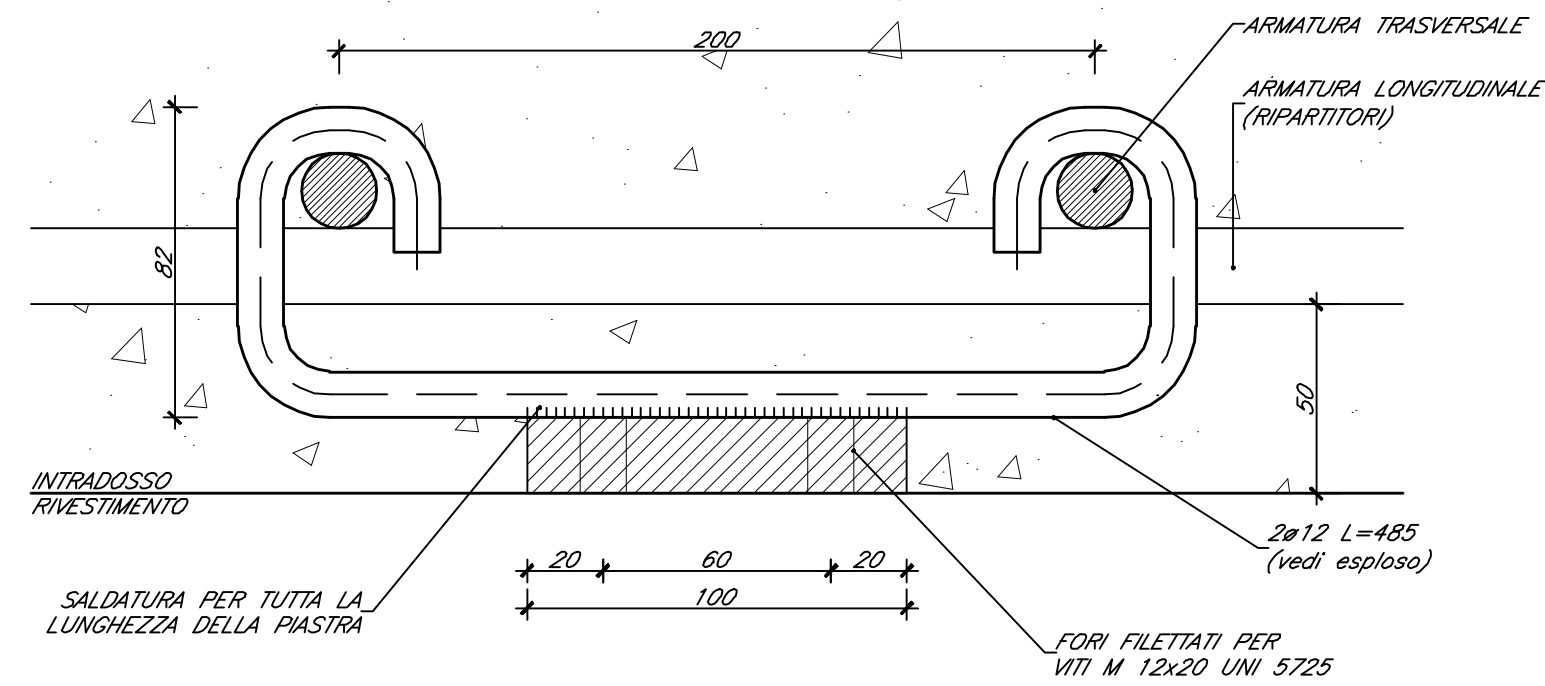


SCALA 1:100
(DIMENSIONE IN m)

PIANTA

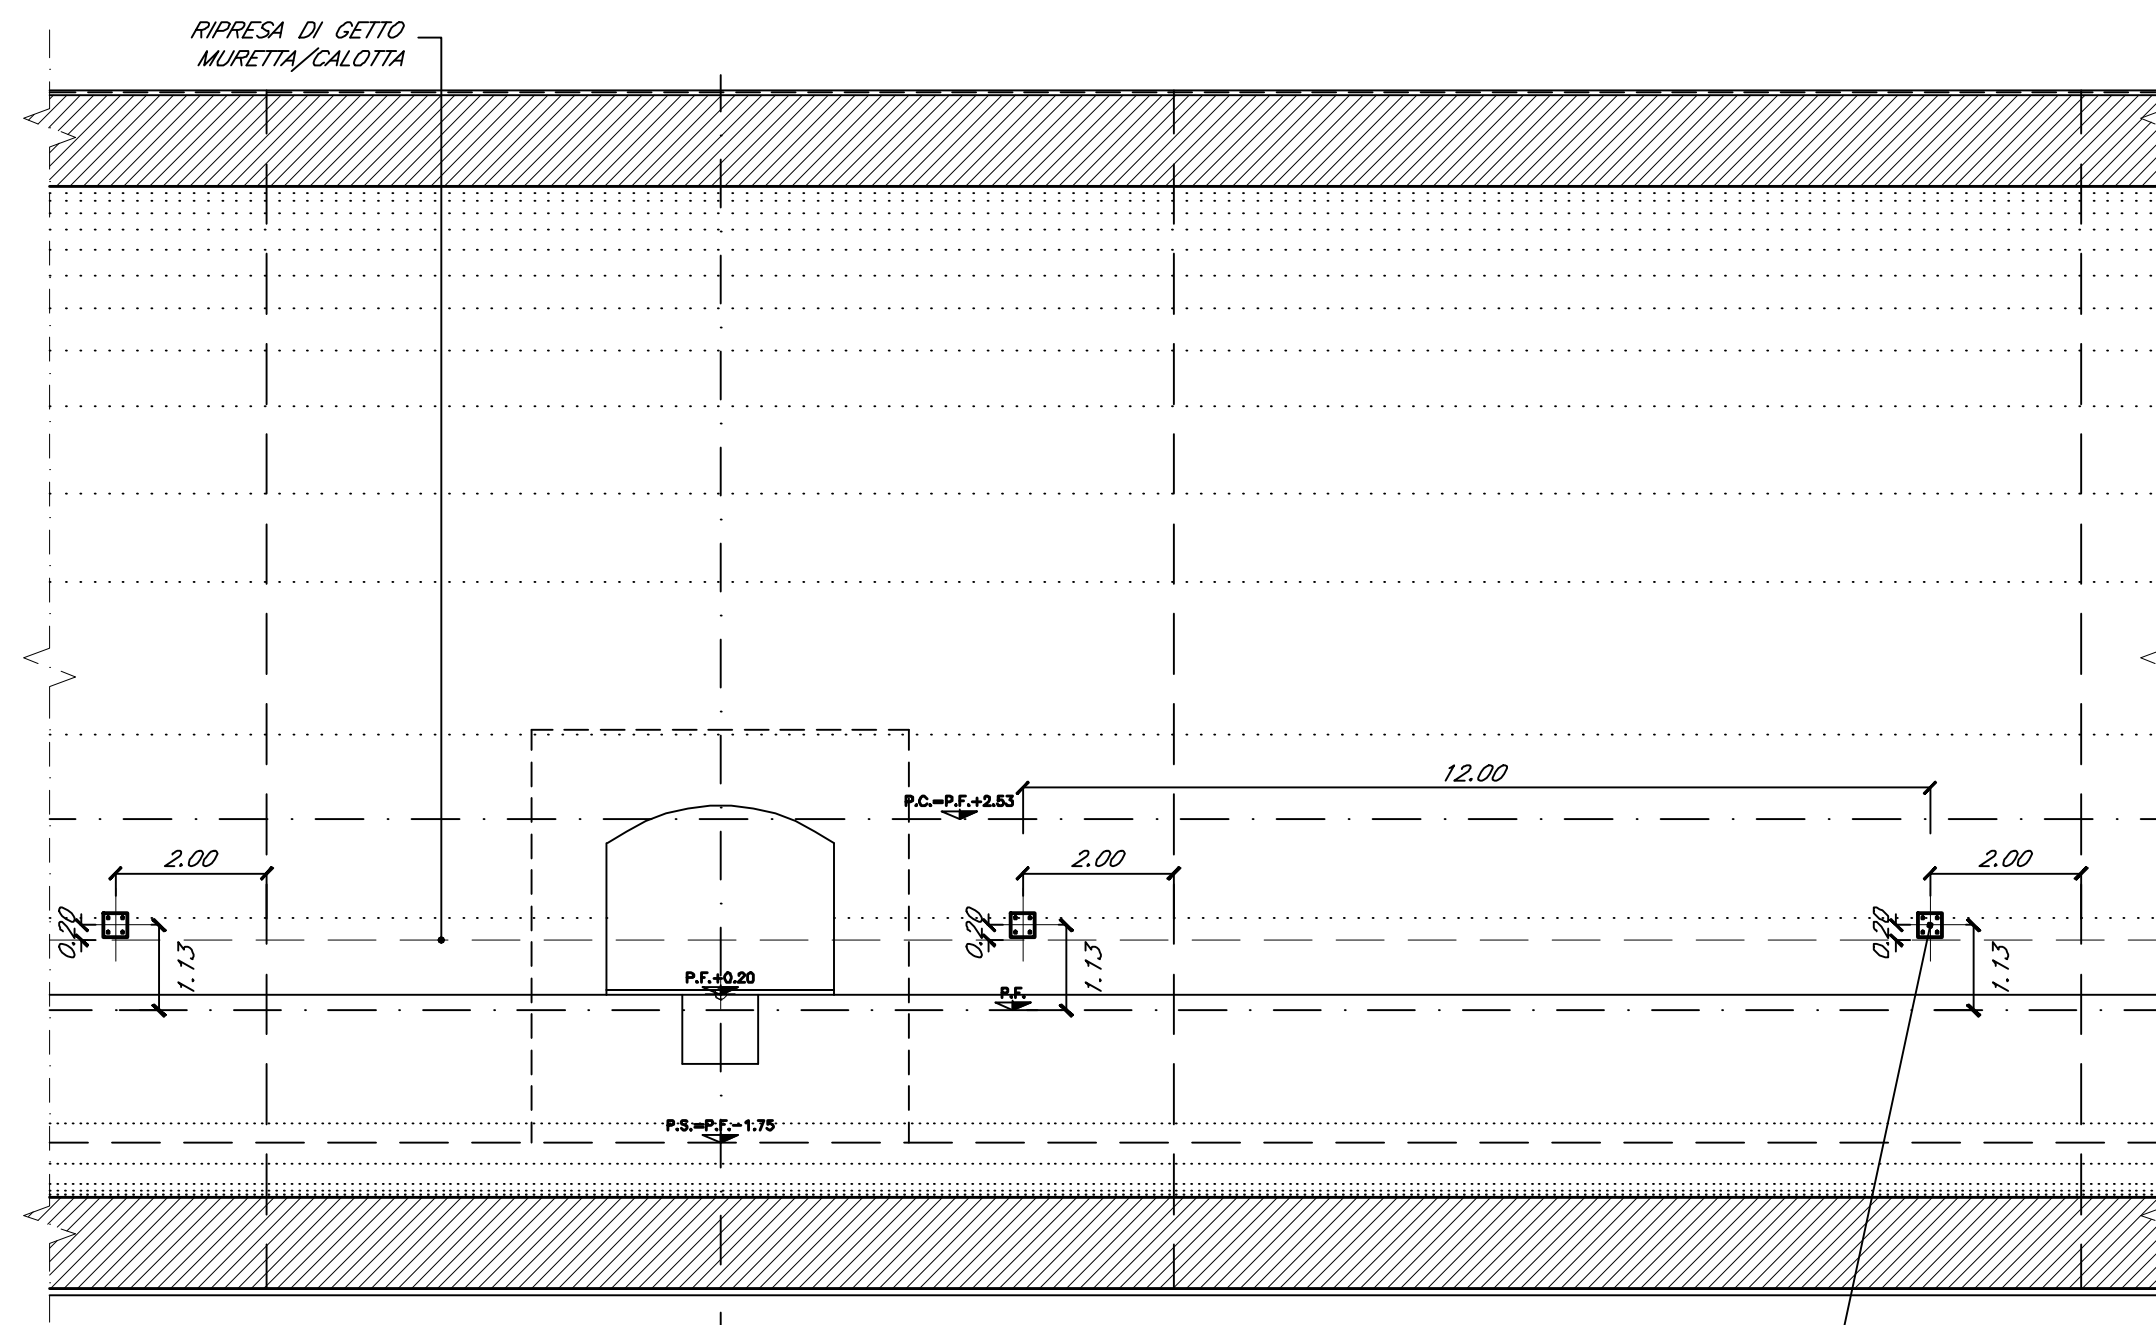

PIASTRA DI MESSA A TERRA
(VEDI PARTICOLARE)

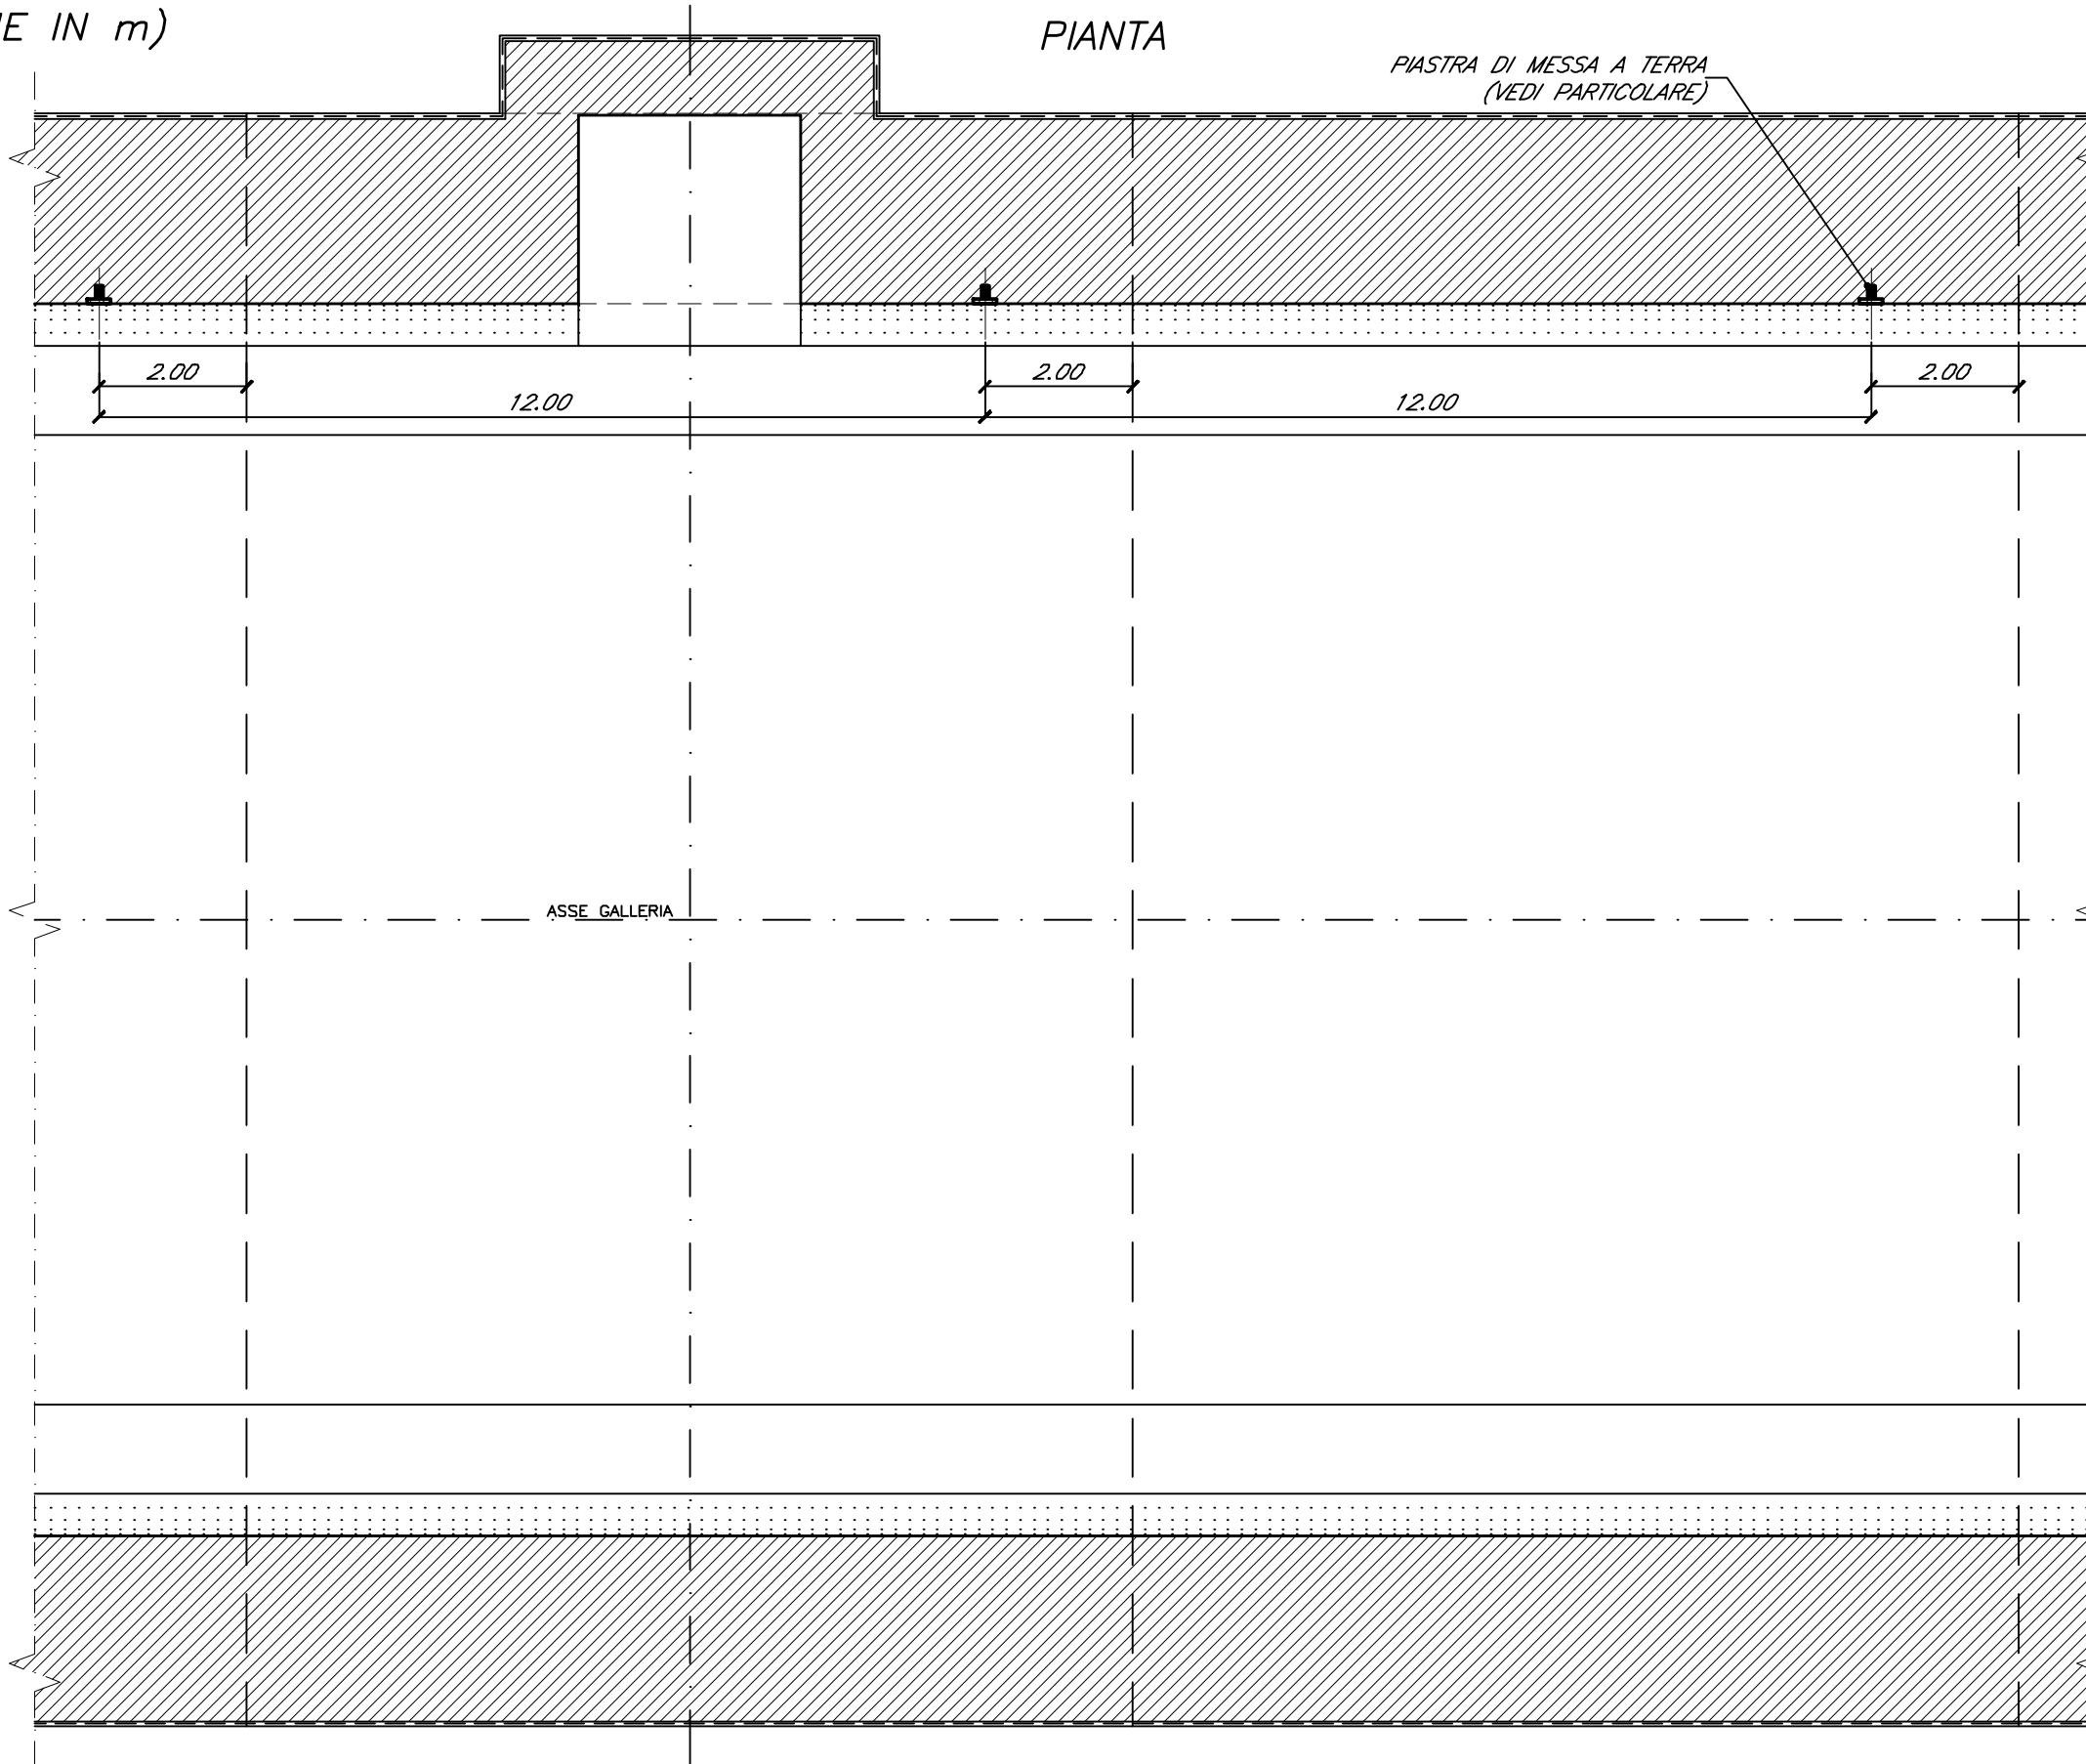**COMMITTENTE:****ALTA SORVEGLIANZA:**

GENERAL CONTRACTOR:



**INFRASTRUTTURE FERROVIARIE STRATEGICHE DEFINITE DALLA
LEGGE OBIETTIVO N.443/01**

TRATTA A.V./A.C. TERZO VALICO DEI GIOVI
PROGETTO ESECUTIVO

Galleria Naturale Serravalle

Imbocco Sud

Particolari piastra di messa a terra

GENERAL CONTRACTOR Consorzio Cociv Ing. P. P. Marcheselli	DIRETTORE LAVORI	SCALA: varie
--	-------------------------	--

COMMESSA	LOTTO	FABE	ENTE	TIPO DOC.	OPERA/DISCIPLINA	PROGR.	REV.
I G 5 1	0 2	E	C V	B Z	G A 1 K 0 X	0 0 5	A

	n. Elab.
--	----------

Nome File: IG51-02-E-CV-BZ-GA1K-G-005-A00

Sequência de plot: 1