


**Legenda**

- CONFINI DI PROPRIETÀ
- AREA DI IMPIANTO
- ELETTRDOTTO DI CONNESSIONE AT 36 kV
- NUOVA STAZIONE ELETTRICA 150/36 kV "RACALMUTO 3"
- NUOVI RACCORDI AEREI AT 150 kV ALLA RTN
- ELETTRDOTTI ESISTENTI AT 150 kV
- ELETTRDOTTI ESISTENTI AT 150 kV - TRATTO DA DISMETTERE
- SCAVO A TRIVELLAZIONE ORIZZONTALE CONTROLLATA (T.O.C.)
- BUCA GIUNTI T.O.C.

- Incendi 2010
- Incendi 2011
- Incendi 2012
- Incendi 2013
- Incendi 2014
- Incendi 2015
- Incendi 2016
- Incendi 2017
- Incendi 2018
- Incendi 2019
- Incendi 2020
- Incendi 2021
- Incendi 2022
- Incendi 2023

Fonte: <https://sifweb.regione.sicilia.it>

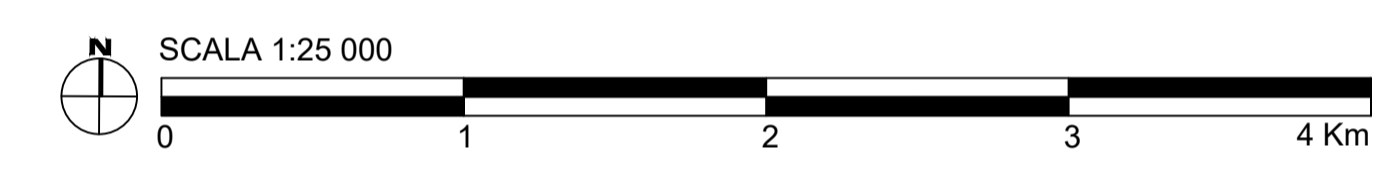

<p><b>PROVENIENTE:</b></p> <p><b>RWE RENEWABLES ITALIA S.r.l.</b> Via Andrea Doria, 41/G, 00192 Roma C.F. e P.I.: 06400370968</p>	<p><b>SVILUPPATORE:</b></p> <p><b>ATHENA ENERGIE S.p.A.</b> Via Duca, 25 - 93010 Serradifalco (CL) C.F. e P.I.: 02042980850</p>												
<p><b>PROGETTAZIONE:</b></p> <p><b>MPOWER S.r.l.</b> Dott. Ing. Edoardo Boscarino Via N. Machiavelli, 2 - 95030 Sant'Agata Li Battati (CT) PEC: mpower@pec.mpowersrl.it</p>	<p><b>COORDINATORE DI PROGETTO:</b></p> <p><b>Dott. Ing. STEFANO GASPAROTTO</b> Via Tommaso Grossi, 12 - 20900 Monza (MI)</p>												
<p><b>OPERE DI RETE:</b></p> <p><b>INGEGNERIA OPERE DI RETE:</b></p> <p>Dott. Ing. Giovanni Saraceno Via G. Viope, 92 - Pisa (PI) email: giovanni.saraceno@seingegneria.it PEC: seingegneria@legatmail.it</p>	<p><b>TEAM DI PROGETTO:</b></p> <p>Arch. Attilio Messavelli (Progettazione e Staff di Coord.) Ing. Giovanni Battaglia (Progettazione e Staff di Coord.) Ing. Agostino Scacchiaro (Progettazione) Arch. Cristina Luca (Scienza e Cartena e Coord.) Arch. Giuseppe Messina (Aspetti Paesaggistici) Geol. Marco Gagliardi (GIS) Geol. Francesco Bucheri (GIS) Geol. Salvatore Banno (Aspetti Geologici) Geom. Alfredo Anò - ALPISCAN Srl (Topografia)</p> <p>Ing. Roberto Ruggeri (Aspetti Strutturali) Ing. Giovanni Chiovetti (Aspetti Ambientali) Biol. Domenico Cattarino (Studio di Impatto Ambientale) Ing. Stefania Serra (Studio di Impatto Ambientale) Ing. Gianni Battista (Impianti Elettrici) Ing. Giuseppe Baiardo (Impianti Elettrici) Prof. Agr. Salvatore Pulici (Aspetti Agrari e Mig. Amb.) Dott. Agr. Giuliano Di Salvo (Miglioramento Ambientale) Dott. Rosario Pignatello - SBAROCHE Srl (VPA)</p>												
<p><b>OPERA:</b></p> <p><b>PROGETTO PER LA REALIZZAZIONE DI UN IMPIANTO AGRIVOLTAICO DELLA POTENZA DI 99,00 MW DI PICCO E 80 MVA DI IMMISSIONE, DENOMINATO "CALTANISSETTA 2", UBICATO NELLA CONTRADA "GROTTA ROSSA" DEL COMUNE DI CALTANISSETTA E DELLE RELATIVE OPERE DI CONNESSIONE ALLA RTN, DA REALIZZARSI NELLA CONTRADA "CUSATINO" DEL MEDESIMO COMUNE</b></p>													
<p><b>OGGETTO:</b></p> <p><b>PROGETTO DI FATTIBILITÀ TECNICO - ECONOMICA</b></p> <p>CARTA DELLE AREE PERCORSE DAL FUOCO</p>													
<p><b>IL PROPONENTE:</b></p> <p>RWE</p>	<p><b>IL PROGETTISTA:</b></p> <p>DOTT. ING. EDOARDO BOSCARINO Via N. Machiavelli, 2 - 95030 Sant'Agata Li Battati (CT) PEC: mpower@pec.mpowersrl.it C.A.P. 95030 Tel. 0974 999999 Fax 0974 999999 C.A.T.A.N.I.S.T.A.</p>												
<p><b>REVISIONI:</b></p> <table border="1" style="width: 100%; border-collapse: collapse;"> <tr> <th>00</th> <th>30-07-2024</th> <th>PRIMA EMISSIONE PER RICHIESTA AU E PROCEDURA VIA</th> <th>DG</th> <th>AM</th> <th>EB</th> </tr> <tr> <td>REV.</td> <td>DATA</td> <td>OGGETTO DELLA REVISIONE</td> <td>ELABORAZIONE</td> <td>VERIFICA</td> <td>APPROVAZIONE</td> </tr> </table>	00	30-07-2024	PRIMA EMISSIONE PER RICHIESTA AU E PROCEDURA VIA	DG	AM	EB	REV.	DATA	OGGETTO DELLA REVISIONE	ELABORAZIONE	VERIFICA	APPROVAZIONE	<p><b>APPROVAZIONE:</b></p> <p>CODICE ELABORATO:</p> <p style="font-size: 2em; color: red; font-weight: bold;">057a.00</p>
00	30-07-2024	PRIMA EMISSIONE PER RICHIESTA AU E PROCEDURA VIA	DG	AM	EB								
REV.	DATA	OGGETTO DELLA REVISIONE	ELABORAZIONE	VERIFICA	APPROVAZIONE								
<p>SCALA: 1:25 000</p> <p>FORMATO: A1</p> <p>CODICE DOCUMENTO: 23-29/CL2 - PFTI - RS06SIA0023A0 - 00</p> <p>COMMESSA FASE TAVOLA REV.</p>													
<p><small>E' vietata la riproduzione del presente documento, anche parziale, con qualsiasi mezzo, senza l'autorizzazione di MPOWER S.r.l.</small></p>													