


- Legenda**
- Confini di proprietà
 - Elettrodotto di connessione AT 36 kV
 - Scavo a trivellazione orizzontale controllata (T.O.C.)
 - Buca giunti T.O.C.
 - Aree non idonee (Cut off) 5°N - 24° EO - 12°S

Fonte: <https://map.sitr.regione.sicilia.it>

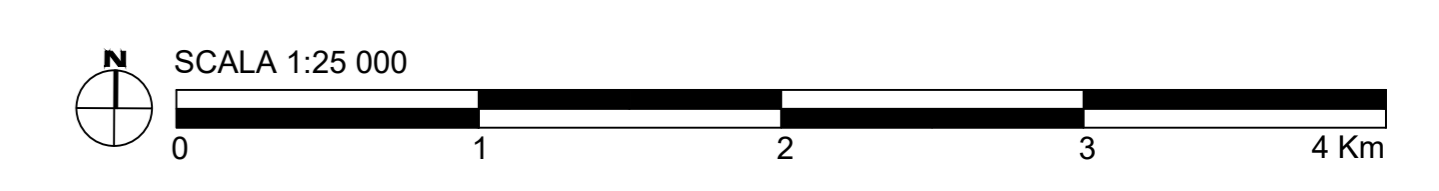

RWE RWE RENEWABLES ITALIA S.r.l.
Via Andrea Doria, 41/62, 00192 Roma
C.F. e P.I.: 06400370968

ATHENA ENERGIE S.p.A.
Via Duca, 25 - 53010 Serradifalco (CL)
C.F. e P.I.: 02042980550

Dot. Ing. STEFANO GASPAROTTO
Via Tommaso Grossi, 12 - 20900 Monza (MB)

INGEGNERIA CIVILE, ELETTRICA, AMBIENTALE E COORDINAM.
MPower s.r.l.
Via. Montebello, 2 - 50030 San Cascato (SI)
C.F. e P.I.: 02042980550

INGEGNERIA OPERE DI RETE:
Dot. Ing. Giovanni Saraceno
Via. S. Vito, 12 - 00192 Roma
C.F. e P.I.: 02042980550

PROGETTO PER LA REALIZZAZIONE DI UN IMPIANTO AGRIVOLTICO DELLA POTENZA DI 99,00 MW DI PICCO E 80 MVA DI IMMISSIONE, DENOMINATO "CALTANISSETTA 2", UBICATO NELLA CONTRADA "GROTTA ROSSA" DEL COMUNE DI CALTANISSETTA E DELLE RELATIVE OPERE DI CONNESSIONE ALLA RTN, DA REALIZZARSI NELLA CONTRADA "CUSATINO" DEL MEDESIMO COMUNE

PROGETTO DI FATTIBILITÀ TECNICO - ECONOMICA
CARTA DELLE AREE NON IDONEE DAL PUNTO DI VISTA DELLE ESPOSIZIONI E DELLE PENDENZE DA RILIEVO TOPOGRAFICO



00	30-07-2024	PRIMA EMISSIONE PER RICHIESTA AU E PROCEDURA VIA	DG	AM	EB
REV.	DATA	OGGETTO DELLA REVISIONE	ELABORAZIONE	VERIFICA	APPROVAZIONE
SCALA:	1:5.000	CODICE DOCUMENTO:	CODICE ELABORATO:		
FORMATO:	A0	23-29/CL/2	RS06SIAD016A0	008.c.00	
		COMPLESSA	FASE	TAVOLA	

E' vietata la riproduzione del presente documento, anche parziale, con qualsiasi mezzo, senza autorizzazione di MPOWER s.r.l.