




SEZIONI DI POSA SU TERRENO AGRICOLO - CAVI DI BASSA TENSIONE - SCALA 1:20

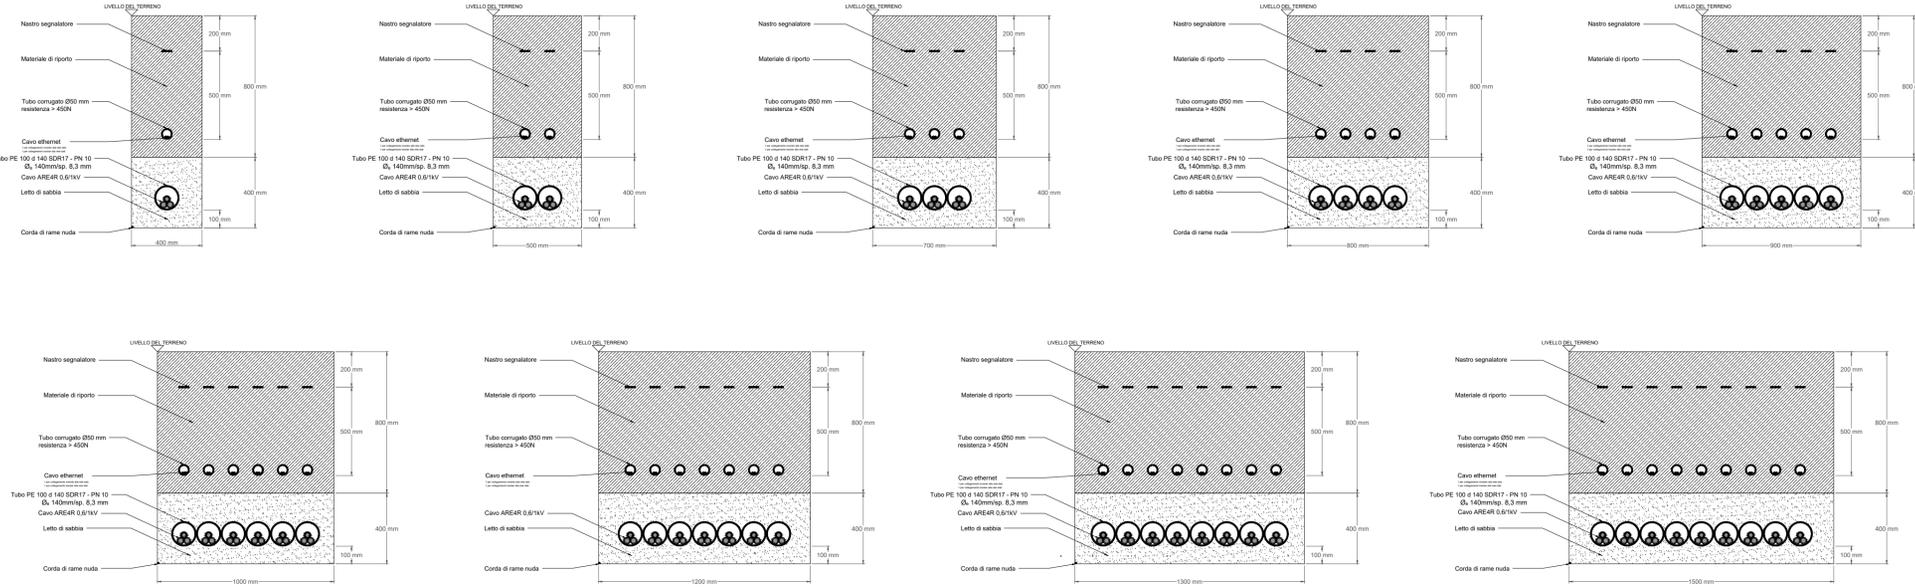

SEZIONI DI POSA SU SEDE STRADALE INTERNA ALL'IMPIANTO - CAVI DI BASSA TENSIONE - SCALA 1:20

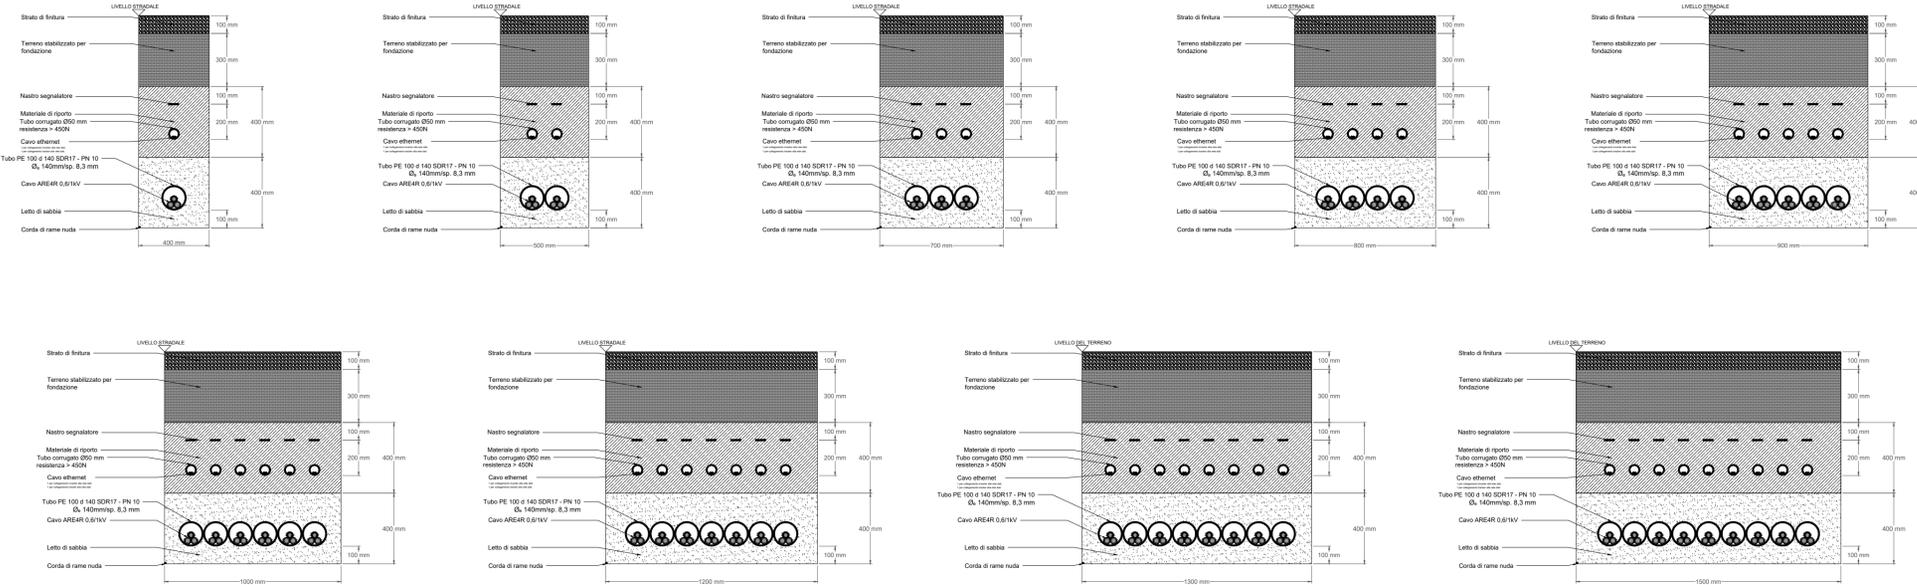

SEZIONI DI POSA SU TERRENO AGRICOLO - CAVI SOLARI - SCALA 1:10

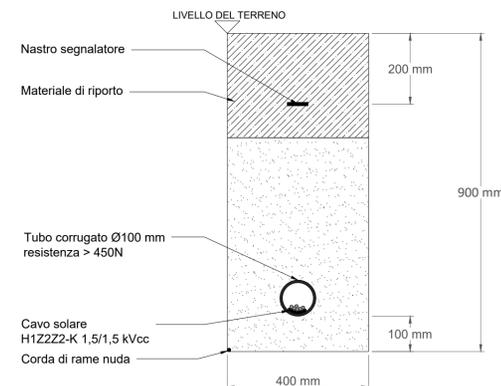

<b>PROPOSITORE:</b> 	<b>RWE RENEWABLES ITALIA S.r.l.</b> Via Andrea Doria, 41/G, 00192 Roma C.F. e P.I.: 06400370968																										
<b>Sviluppatore:</b> 	<b>ATHENA ENERGIE S.p.A.</b> Via Duca, 25 - 93010 Serradifalco (CL) C.F. e P.I.: 02042980850																										
<b>PROGETTAZIONE:</b> 	<b>MPOWER s.r.l.</b> Dott. Ing. Edoardo Boscarino Via N. Machiavelli, 2 - 95030 Sant'Agata Li Battiati (CT) PEC: mpower@pec.mpowersrl.it																										
<b>OPERE DI RETE:</b> 	Dott. Ing. Giovanni Saraceno Via G. Volpe, 92 - Pisciotta (PI) email: giovanni.saraceno@3engineering.it PEC: 3engineering@legalmail.it																										
<b>OPERA:</b>	<b>PROGETTO PER LA REALIZZAZIONE DI UN IMPIANTO AGRIVOLTICO DELLA POTENZA DI 99,00 MW DI PICCO E 80 MVA DI IMMISSIONE, DENOMINATO "CALTANISSETTA 2", UBICATO NELLA CONTRADA "GROTTA ROSSA" DEL COMUNE DI CALTANISSETTA E DELLE RELATIVE OPERE DI CONNESSIONE ALLA RTN, DA REALIZZARSI NELLA CONTRADA "CUSATINO" DEL MEDESIMO COMUNE</b>																										
<b>OGGETTO:</b>	<b>PROGETTO DI FATTIBILITÀ TECNICO - ECONOMICA</b> <b>SEZIONI TIPICHE DI POSA CAVIDOTTI DI BASSA TENSIONE</b>																										
<b>IL PROPOSITORE:</b>	<b>IL PROGETTISTA:</b> 																										
<b>REVISIONI:</b>	<b>APPROVAZIONE:</b>																										
<table border="1"> <tr> <th>00</th> <th>30-07-2024</th> <th>PRIMA EMISSIONE PER RICHIESTA AU E PROCEDURA VIA</th> <th>GB</th> <th>AM</th> <th>EB</th> </tr> <tr> <td>REV.</td> <td>DATA</td> <td>OGGETTO DELLA REVISIONE</td> <td>ELABORAZIONE</td> <td>VERIFICA</td> <td>APPROVAZIONE</td> </tr> </table>	00	30-07-2024	PRIMA EMISSIONE PER RICHIESTA AU E PROCEDURA VIA	GB	AM	EB	REV.	DATA	OGGETTO DELLA REVISIONE	ELABORAZIONE	VERIFICA	APPROVAZIONE	<table border="1"> <tr> <td>SCALA:</td> <td>VARIE</td> <td>CODICE DOCUMENTO:</td> <td>23-29/CL2</td> <td>PFTF</td> <td>RS06EPD0066A0</td> <td>00</td> </tr> <tr> <td>FORMATO:</td> <td>A1</td> <td>COMMESSA</td> <td>FASE</td> <td>TAVOLA</td> <td>REV.</td> <td></td> </tr> </table>	SCALA:	VARIE	CODICE DOCUMENTO:	23-29/CL2	PFTF	RS06EPD0066A0	00	FORMATO:	A1	COMMESSA	FASE	TAVOLA	REV.	
00	30-07-2024	PRIMA EMISSIONE PER RICHIESTA AU E PROCEDURA VIA	GB	AM	EB																						
REV.	DATA	OGGETTO DELLA REVISIONE	ELABORAZIONE	VERIFICA	APPROVAZIONE																						
SCALA:	VARIE	CODICE DOCUMENTO:	23-29/CL2	PFTF	RS06EPD0066A0	00																					
FORMATO:	A1	COMMESSA	FASE	TAVOLA	REV.																						
CODICE ELABORATO: <b>023a.00</b>																											
E' vietata la riproduzione del presente documento, anche parziale, con qualsiasi mezzo, senza l'autorizzazione di MPOWER S.r.l.																											