


INQUADRAMENTO



PIANTA DETTAGLIO SOTTOCAMPO E

PROSPETTO DETTAGLIO SOTTOCAMPO E

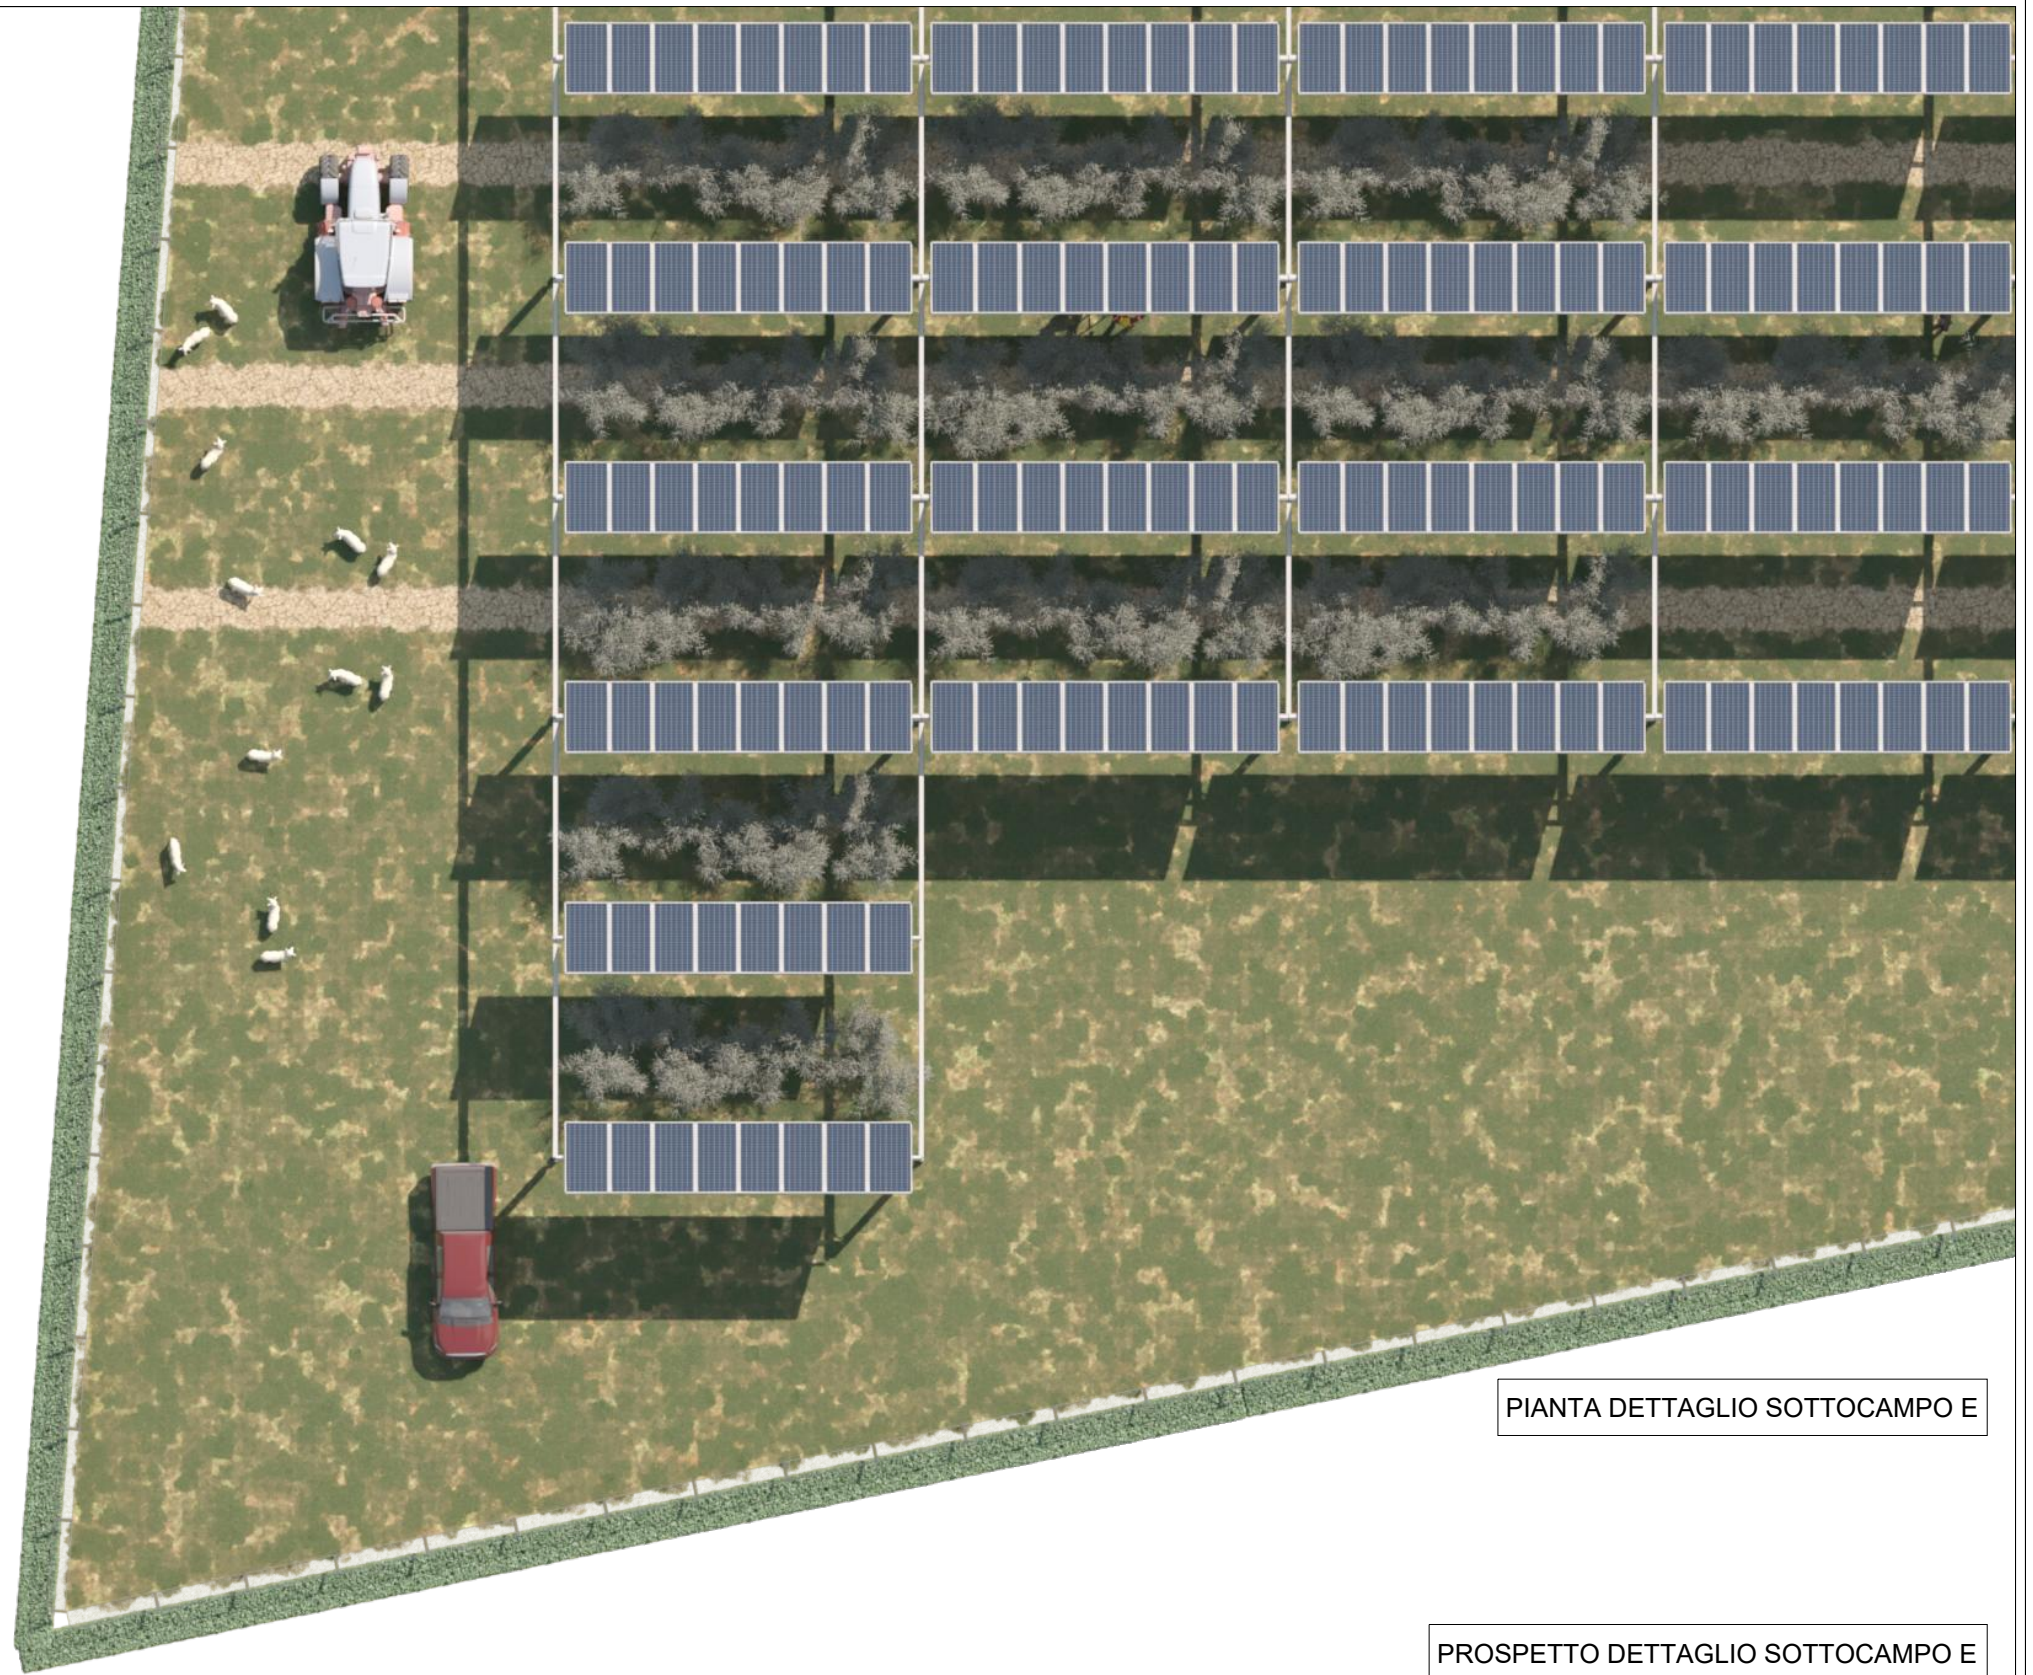

CLIENTE:



X-Elio Alviano S.r.l.
 Corso Vittorio Emanuele II n. 349 - 00186 ROMA
 Tel. +39 06.8412640 - Fax +39 06.8551726
 Partita IVA n° 17129241000

PROGETTISTA:



Viale Jonio, 95 - 00141 - Roma
 info@architetturasostenibile.com

X-ELIO ITALIA S.r.l. si riserva tutti i diritti su questo documento che non può essere riprodotto neppure parzialmente senza la sua autorizzazione scritta.

TITOLO:

Render Pianta e Prospetto Post Operam Sottocampo E

PROGETTO:

PROGETTO AGRIVOLTAICO SPERIMENTALE "ALVIANO"
 Realizzazione di un impianto agrivoltaico di potenza pari a 40 MWp potenza nominale 50 MWn con sistema di accumulo 25 MW e relative opere di connessione alla RTN

REGIONE UMBRIA - COMUNE DI ALVIANO (TR)
 REGIONE LAZIO - COMUNI DI GRAFFIGNANO (VT) E VITERBO

DATA: 05\2024

REV.:

FORMATO: A3

SCALA:

N° DISEGNO:

AS_ALV_G.3.1.5b