


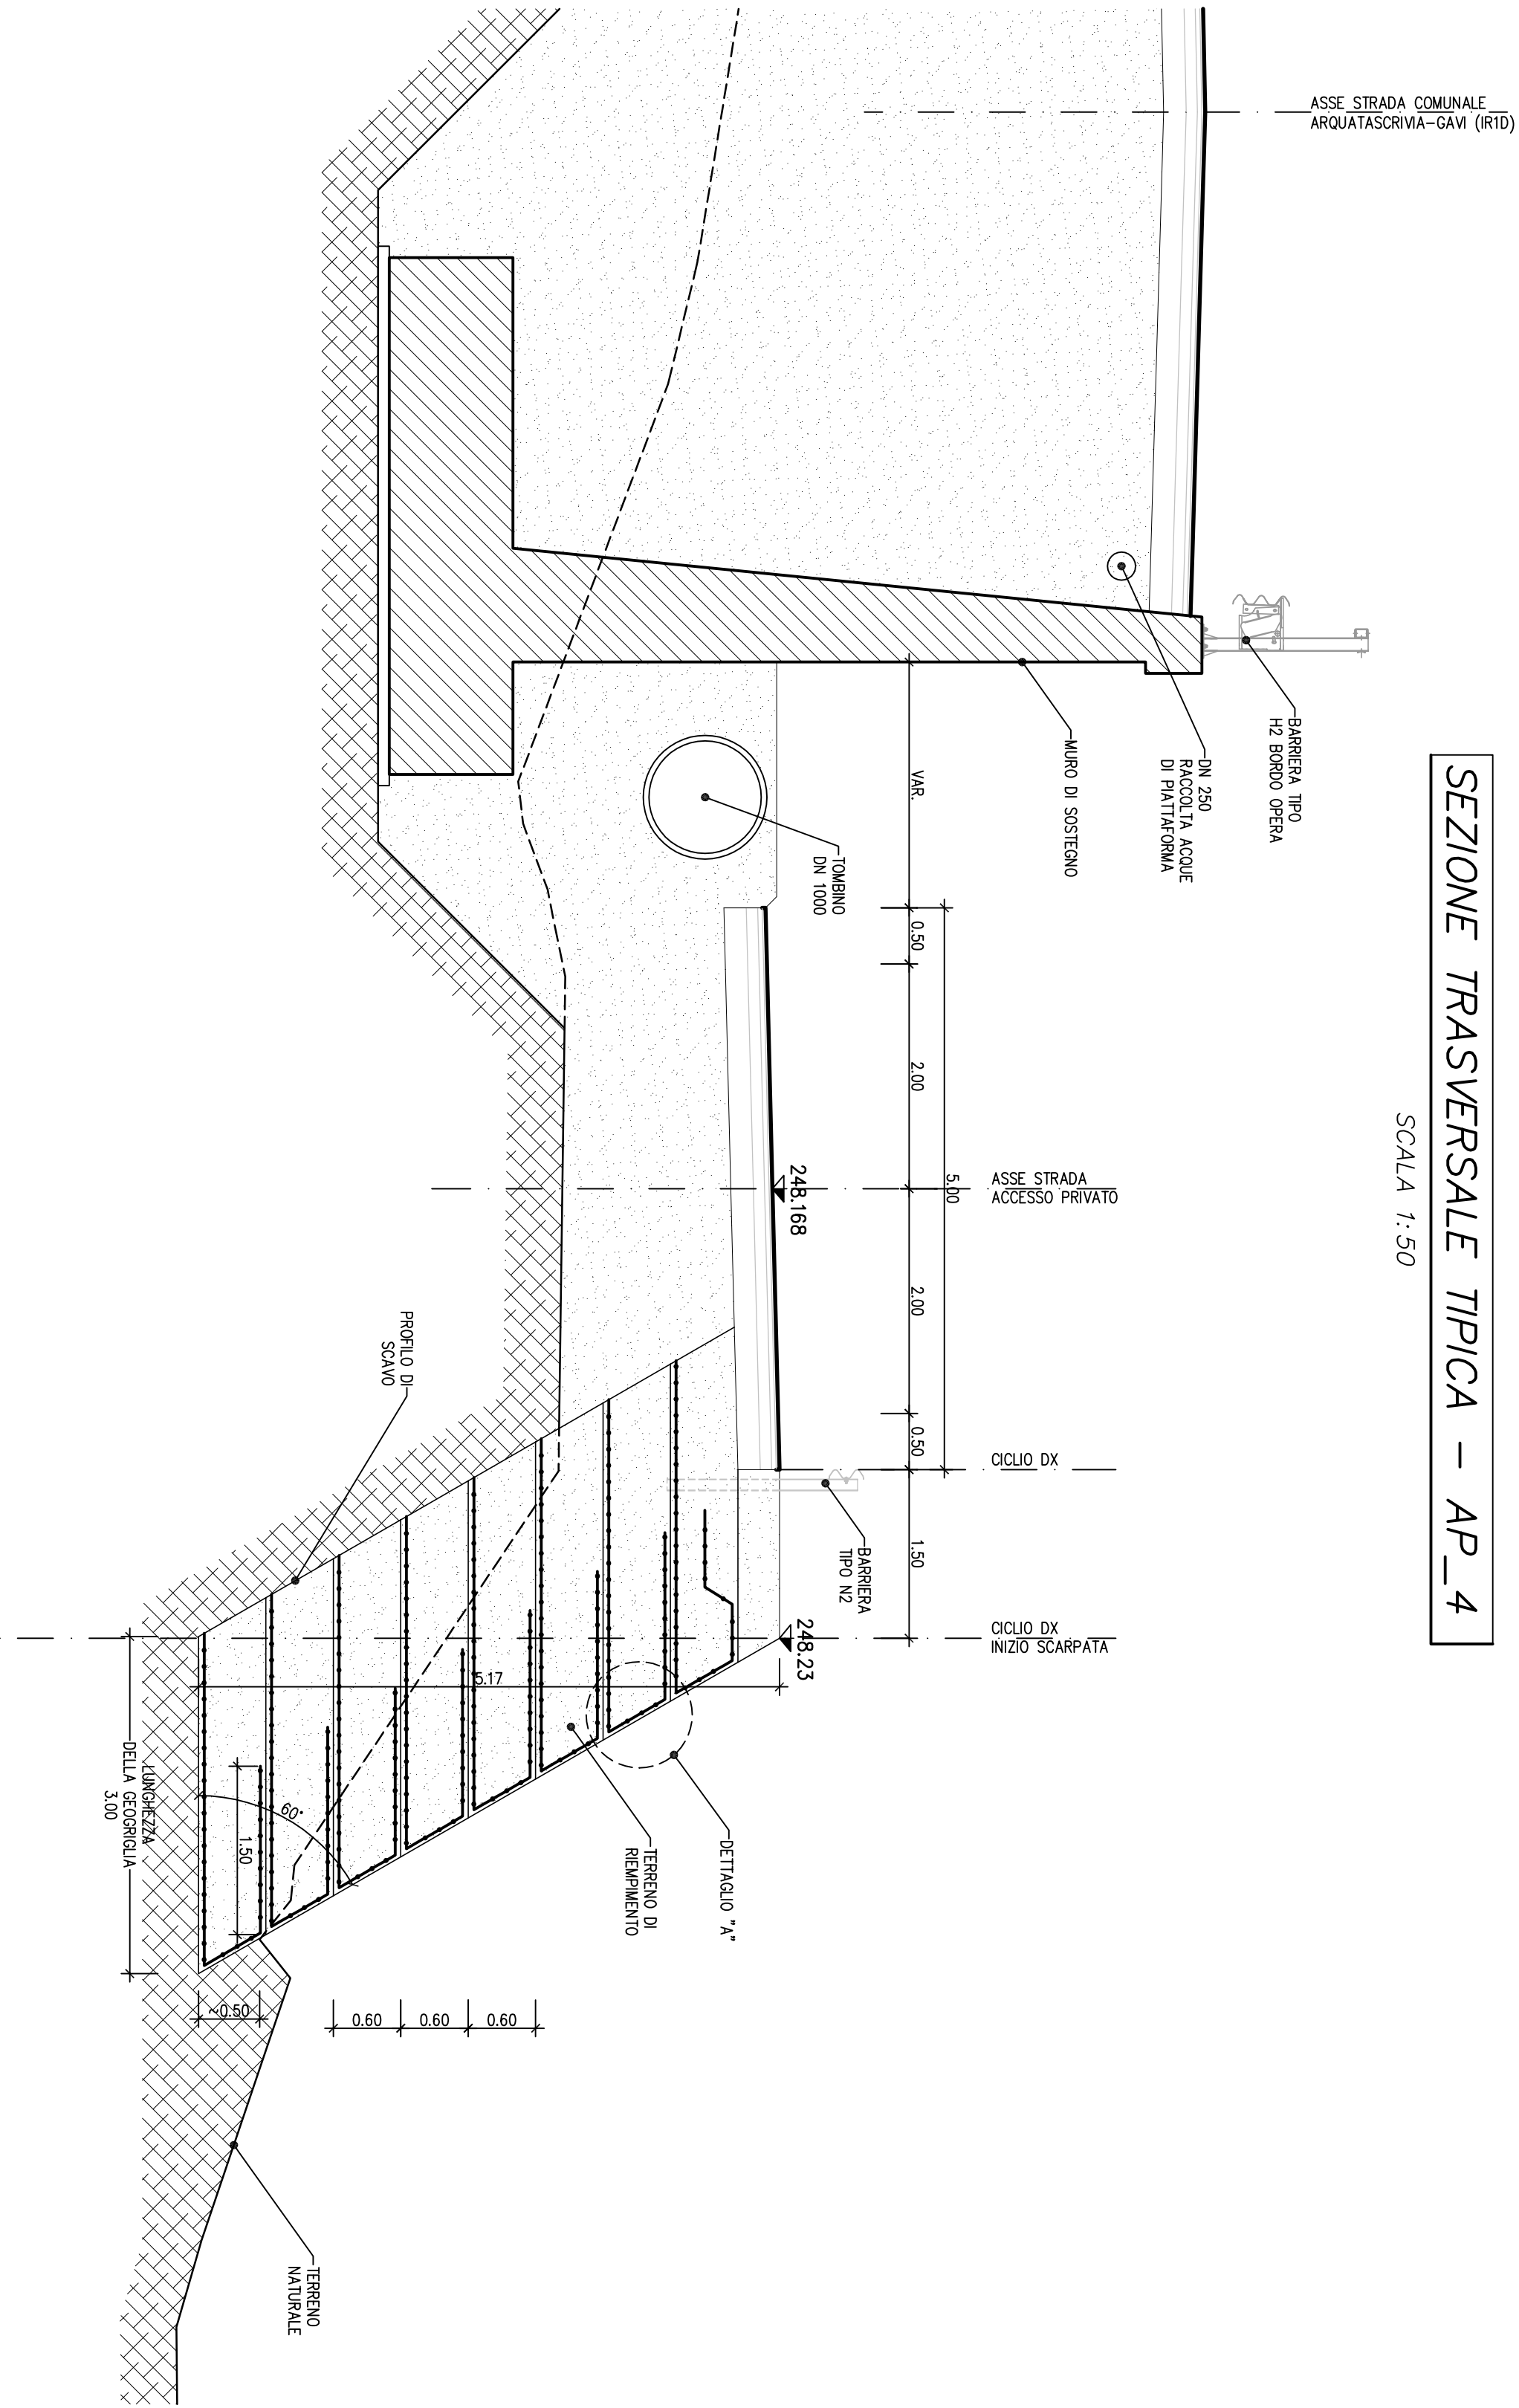


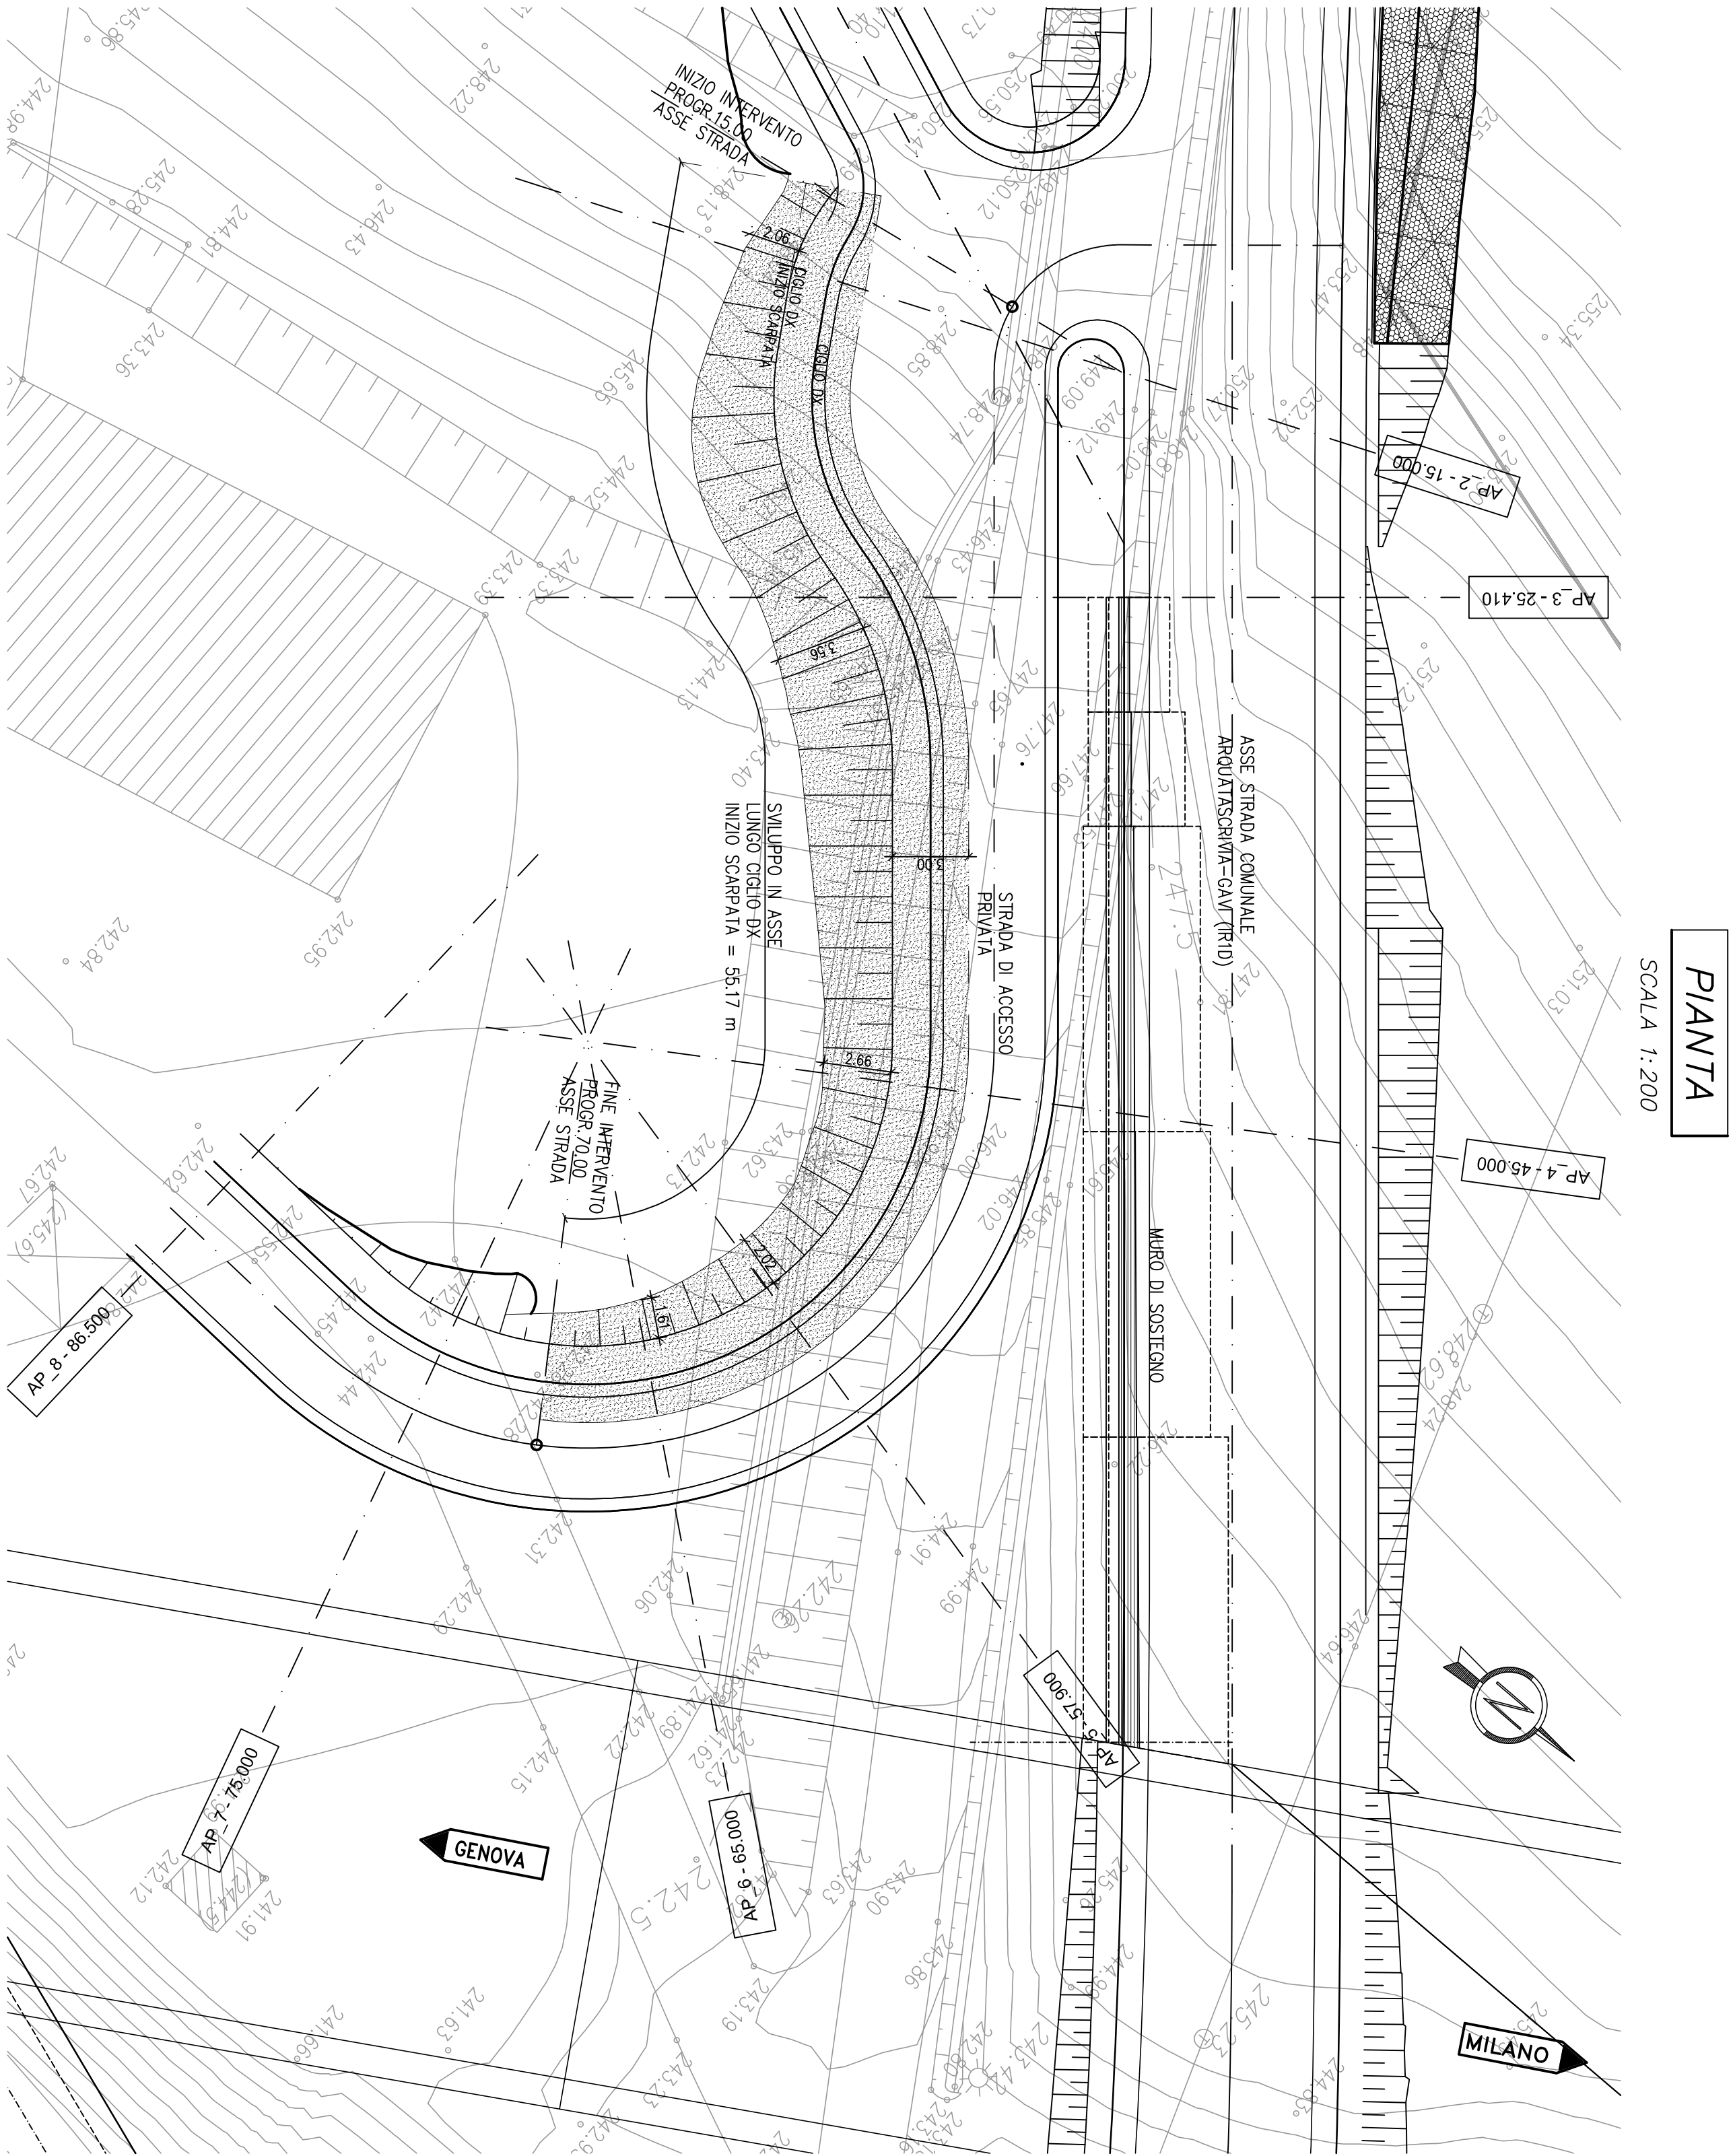


PROSPETTO
Scala 1:100

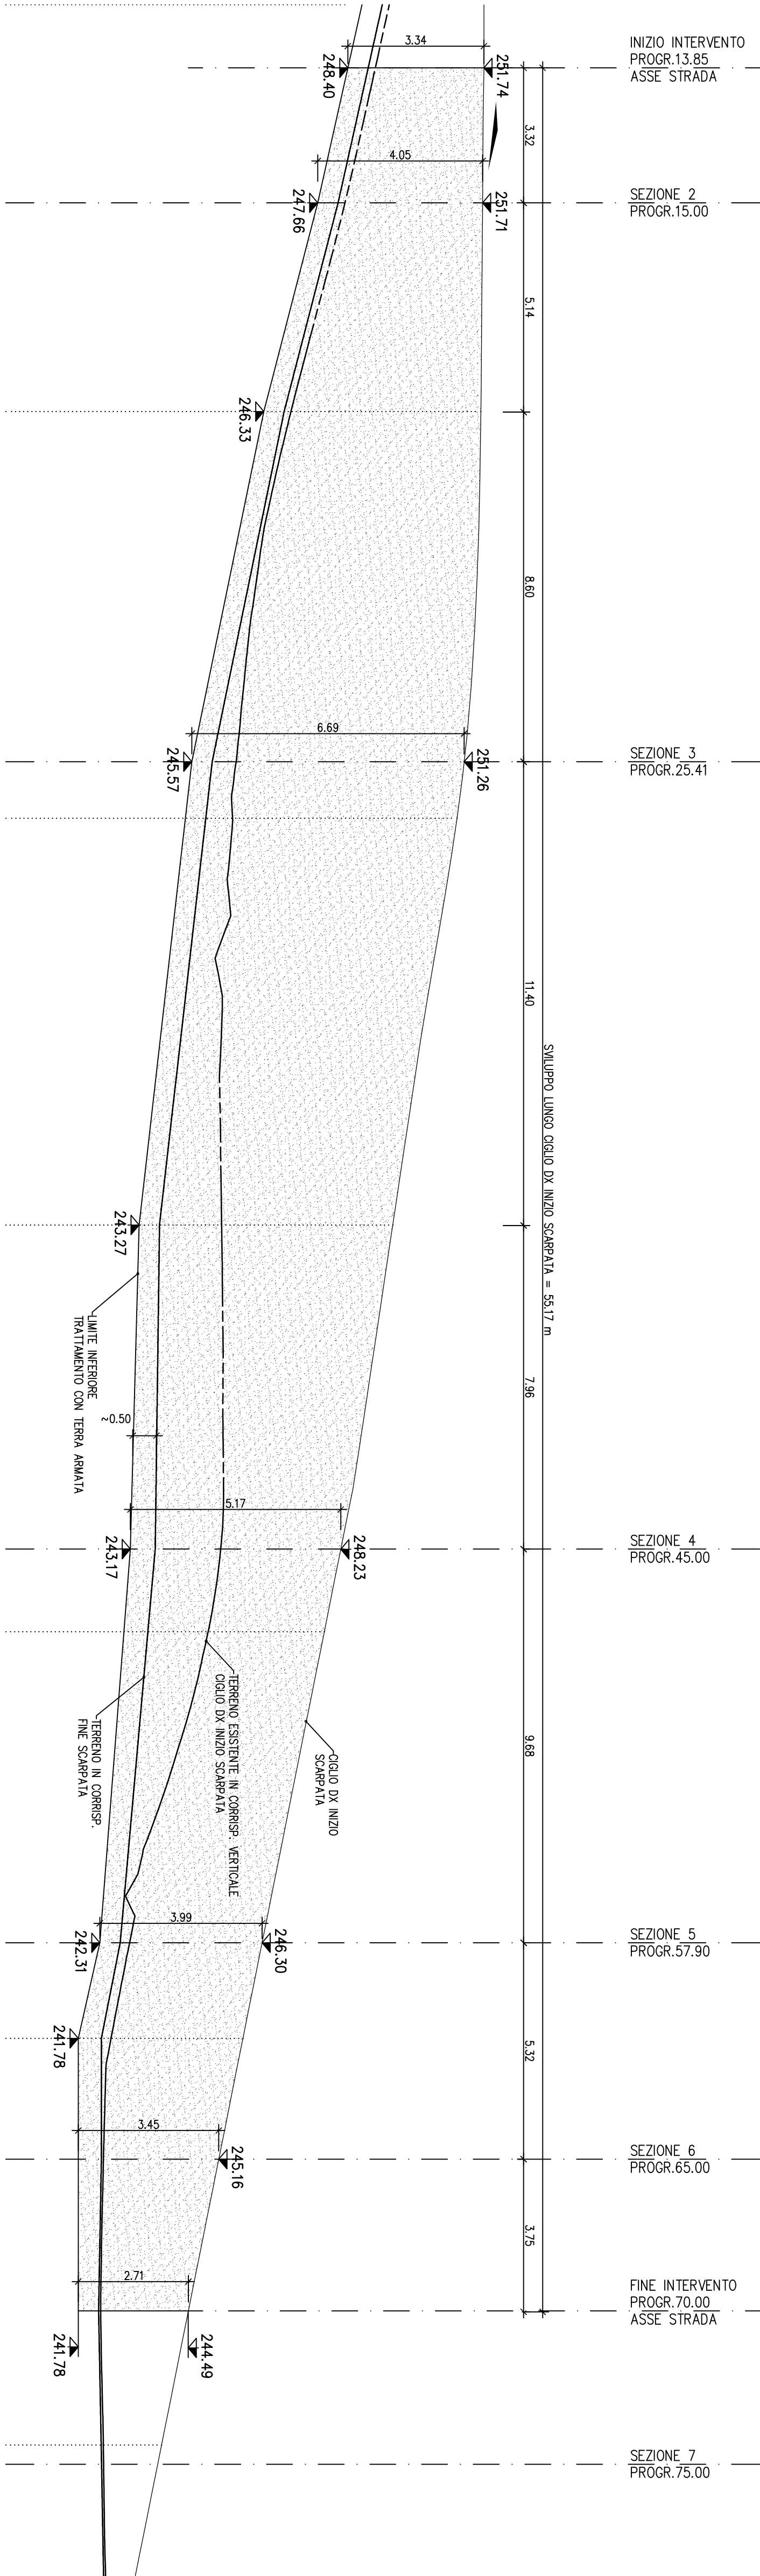


DETAGLIO "A"
Scala 1:10

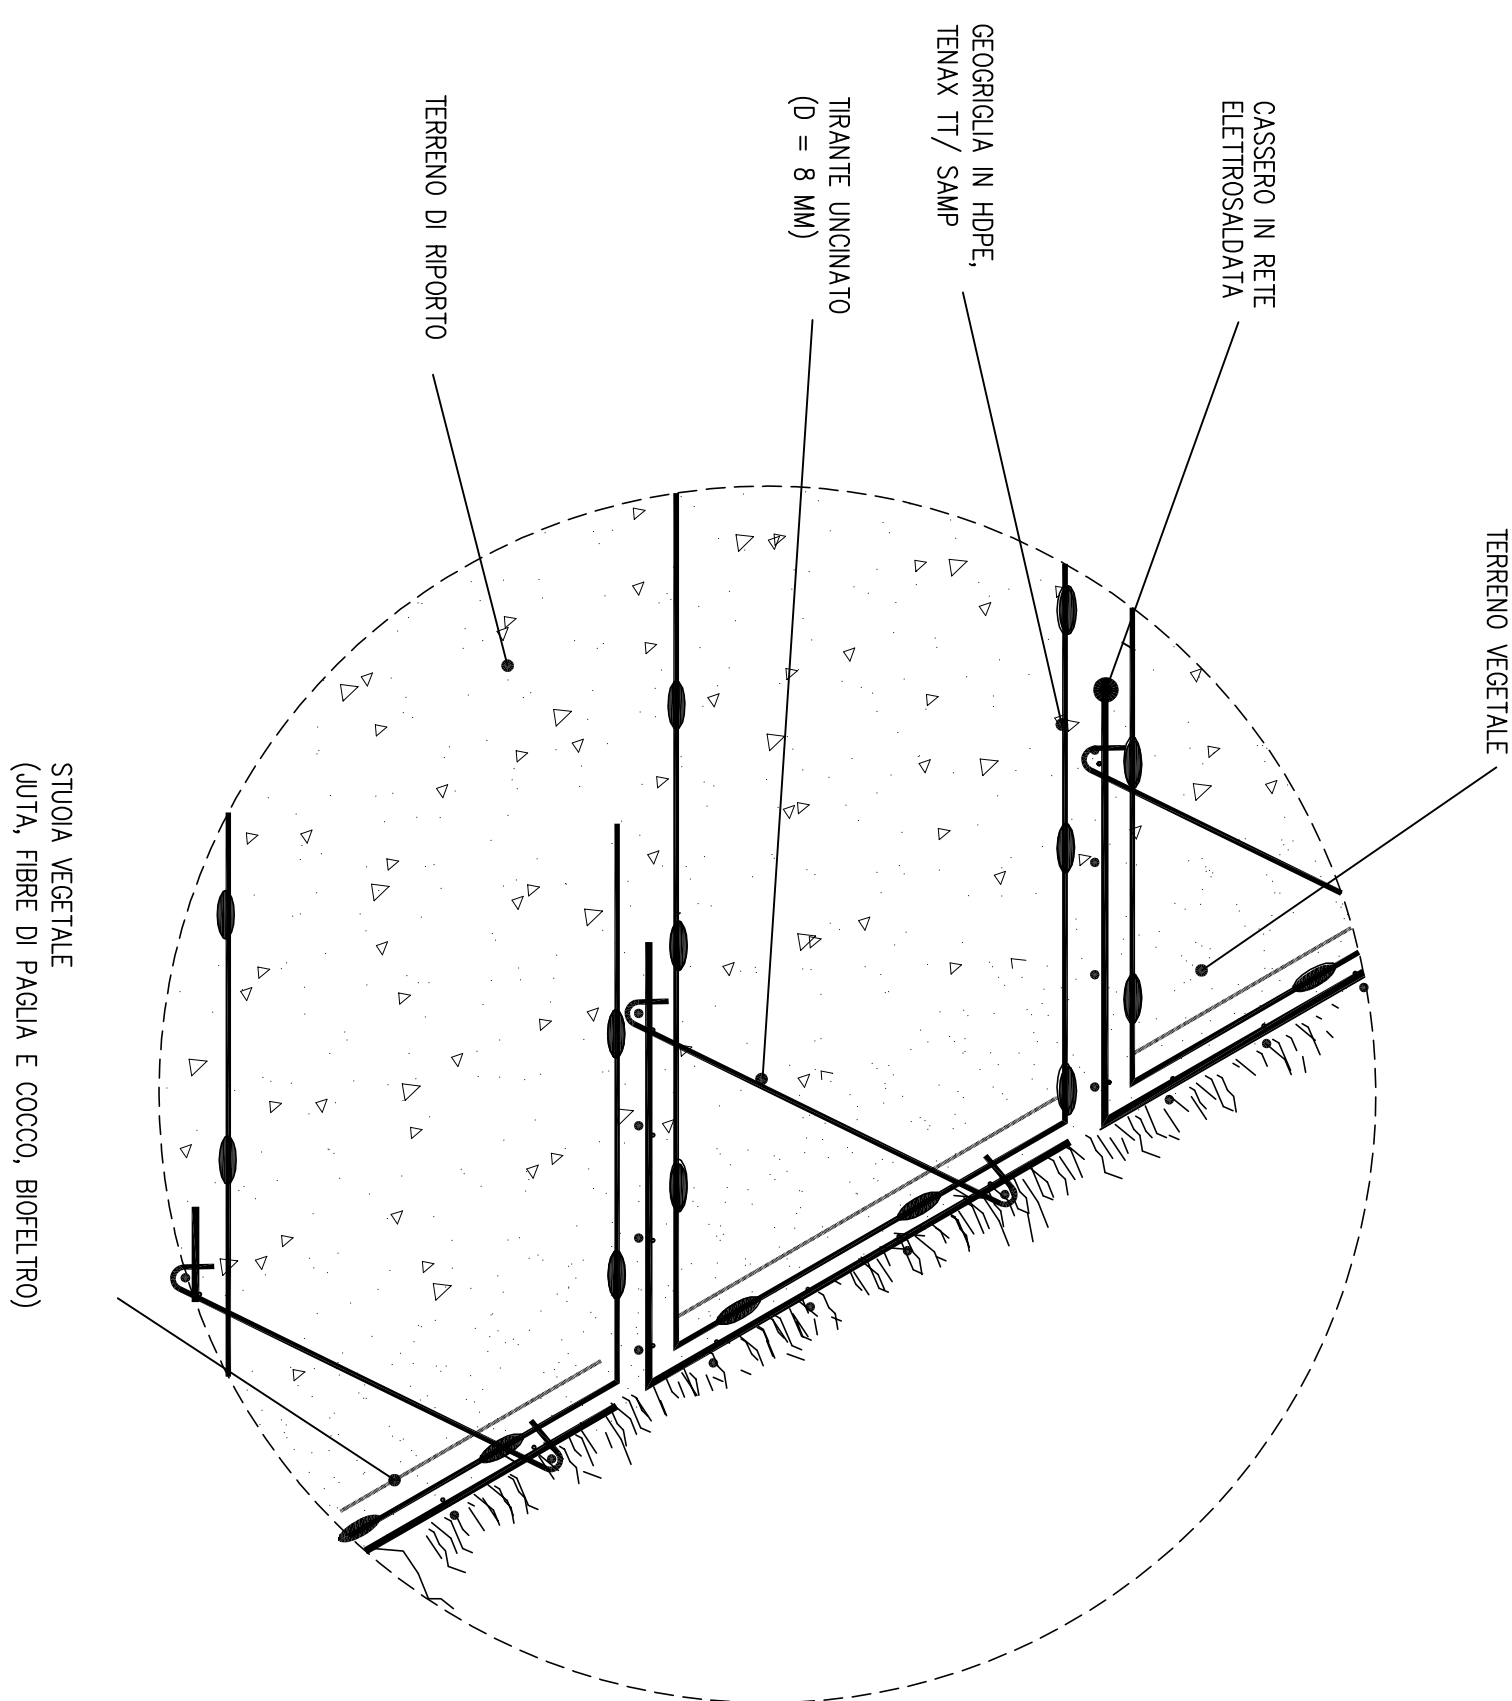

FASI COSTRUTTIVE

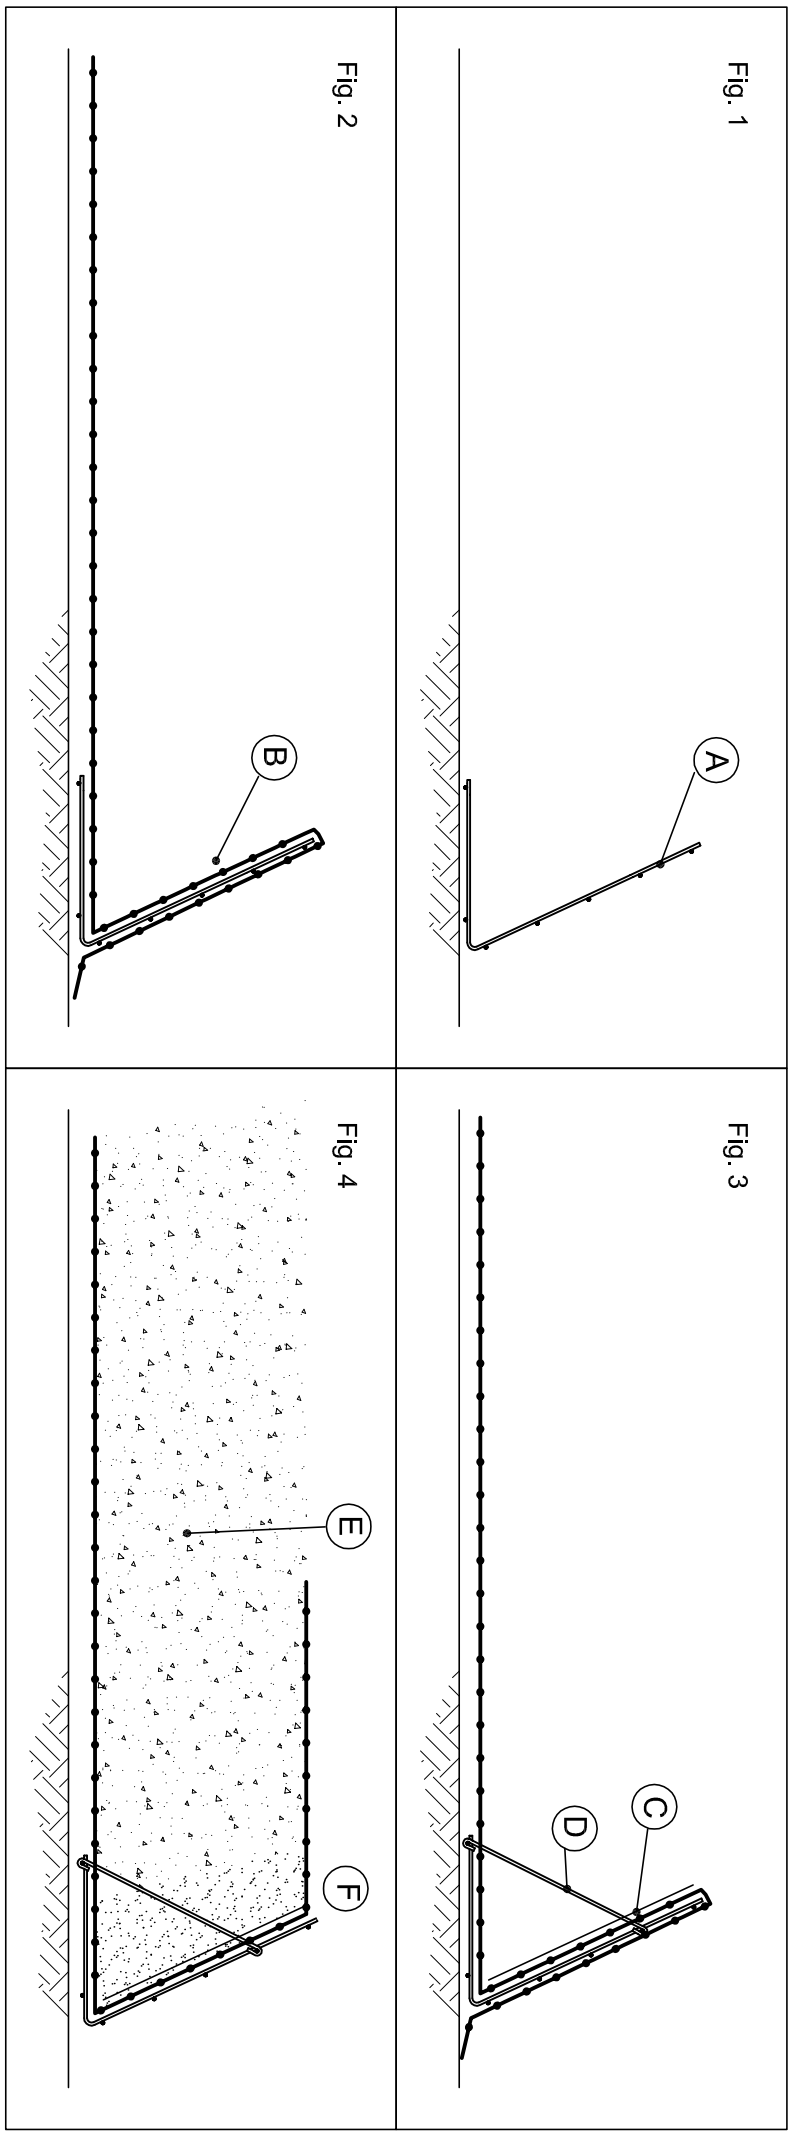

PARTICOLARE DEI CASSERI METALLICI DI GUIDA
Scala 1:10

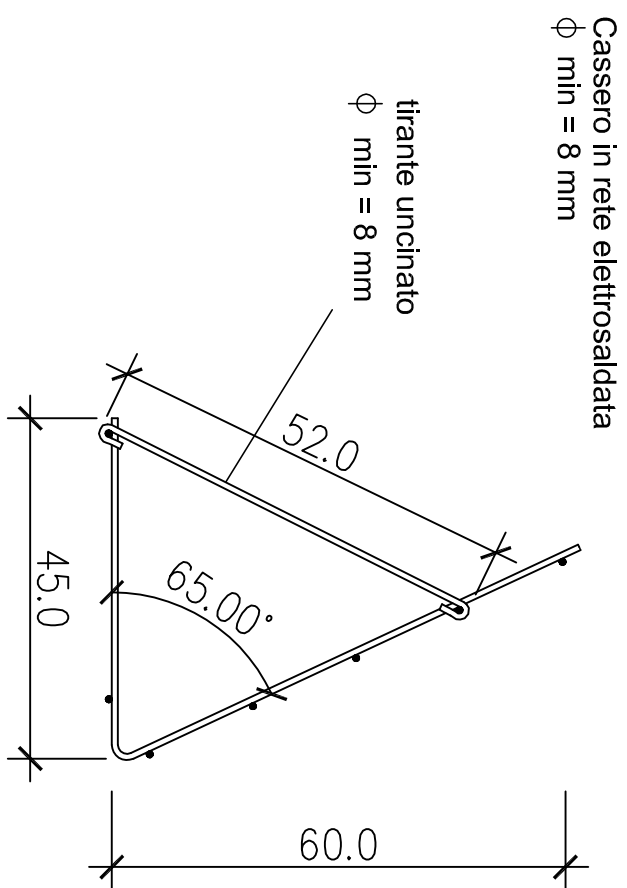

Nota: il cassero tipo può essere sostituito con un cassero alternativo purché sia garantita una rigidità sufficiente a consentire la realizzazione dell'opera.

NOTE:
Per la tabella materiali si fa riferimento all'aliquota IGS1-00-E-1T-0000-00-001.

COMMITTEE:
ALTA SORVEGLIANZA

GENERAL CONTRACTOR:
INFRASTRUTTURE FERROVIARIE STRATEGICHE DEFINITE DALLA
LEGGE OBBIETTIVO N.443/01
TRATTA A.V.A.C. TERZO VALICO DEI GIOVI
PROGETTO ESECUTIVO

GENERAL CONTRACTOR:
COV
100 P.P. Mod. 00000

GENERAL CONTRACTOR:
COV
100 P.P. Mod. 00000

