PARTICOLARE CHIODO DI ANCORAGGIO TERMINALE IN SOMMITA'

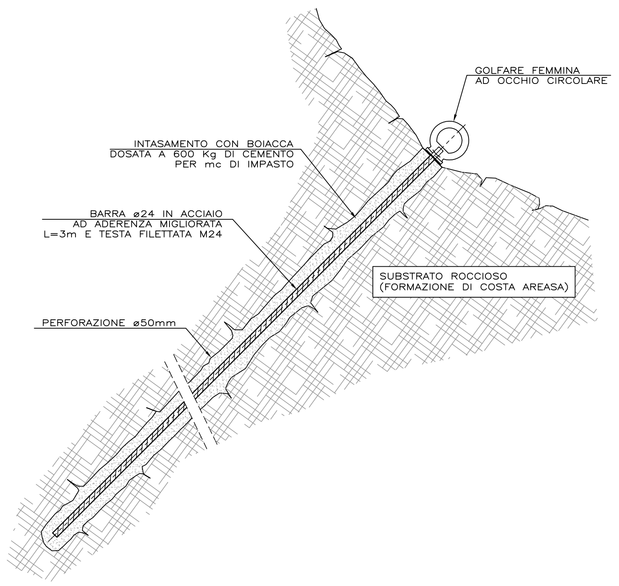

ORDITURA PRINCIPALE RETE

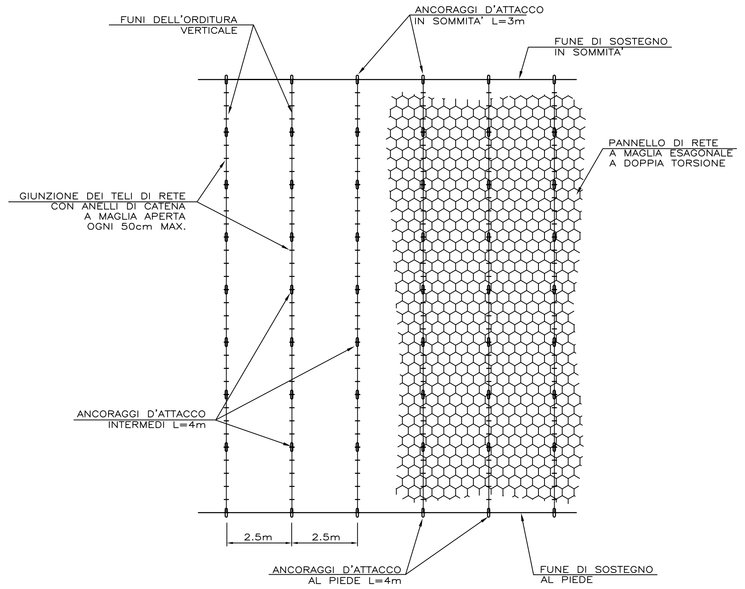

ORDITURA DI RINFORZO ROMBOIDALE

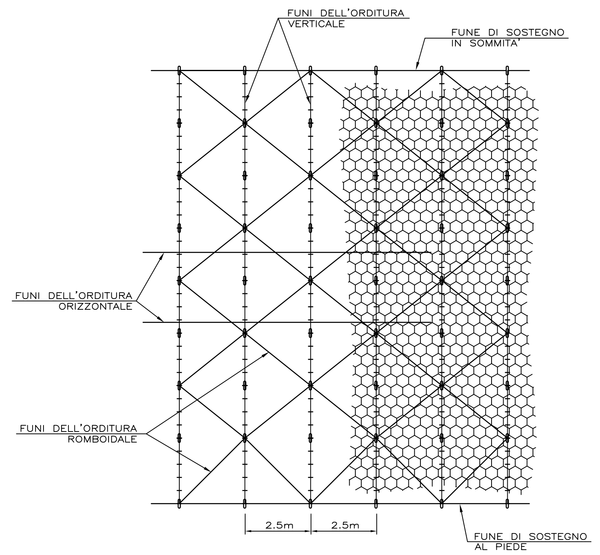

TABELLA MATERIALI

BARRE DI ANCORAGGIO (ø24mm)

- BARRE IN ACCIAIO B450C (O SUPERIORE) AD ADERENZA MIGLIORATA E TESTA FILETTATA M24

BOIACCA DI INTASAMENTO BARRE DI ANCORAGGIO

- DOSAGGIO 600Kg/mc DI IMPASTO
- RESISTENZA A COMPRESSIONE A 28gg. : Rck ≥ 25MPa

FUNI A 19 FILI (UNI 7690)

- ZINCATURA FORTE : UNI 10264/04
- CLASSE DI RESISTENZA : 1570N/mm2 (160kg/cm2)
- CARICO A ROTTURA MINIMO (FUNI ø12mm) : 120kN

RETI A DOPPIA TORSIONE

- MAGLIA TIPO : 8 x 10cm
- DIAMETRO FILO RETE : 3.0mm
- DIAMETRO FILO BORDURA : 3.9mm
- ZINCATURA : UNI 8018

GOLFARI FEMMINA (DIN 582) AD OCCHIO CIRCOLARE

- ACCIAIO : C 15 E
- ZINCATURA : ELETTROLITICA

PARTICOLARE CHIODO DI ANCORAGGIO INTERMEDIO

VISTA LATERALE

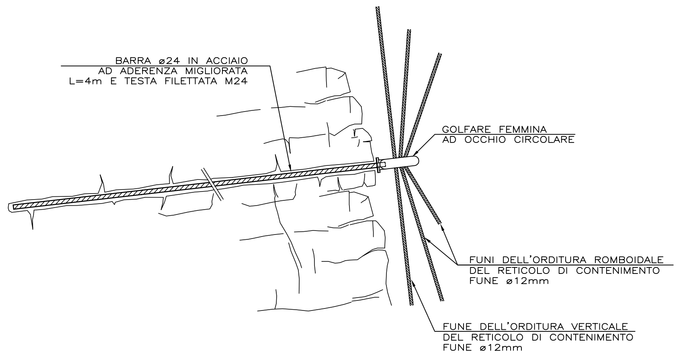

PARTICOLARE ANCORAGGIO DI ATTACCO INTERMEDIO

VISTA FRONTALE

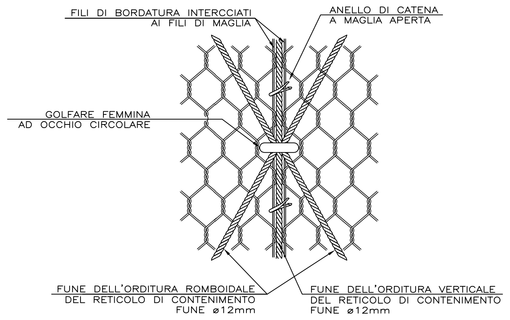

PARTICOLARE LEGATURA DEI TELI DI RETE

IN SOMMITA'

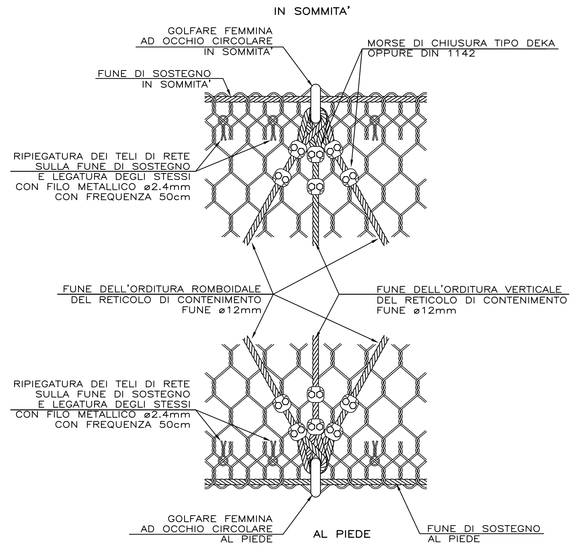

PARTICOLARE ATTACCO AL PIEDE

Scala 1:20

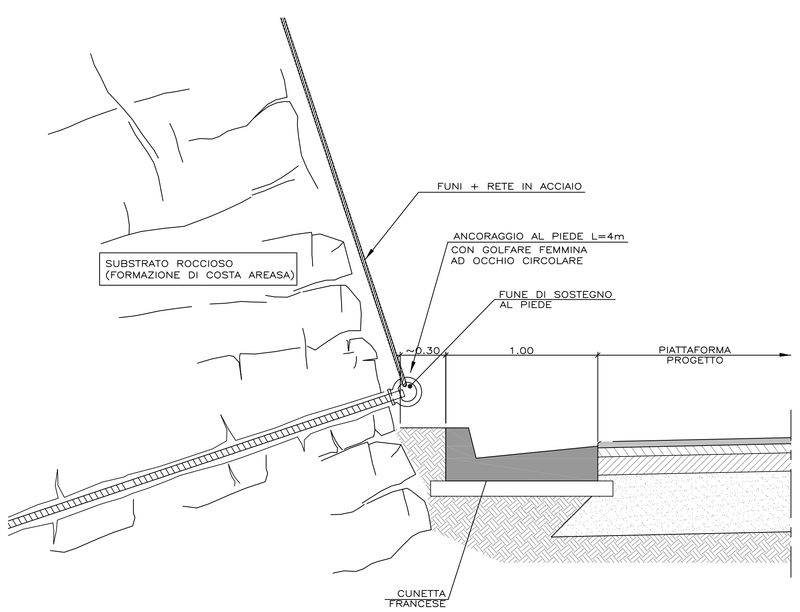

PARTICOLARE RETE

RETE A MAGLIA ESAGONALE IN FILO METALLICO
A DOPPIA TORSIONE

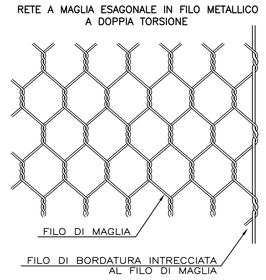

maglia tipo (cm)	diametro del filo di maglia (mm)	peso della rete approssimato (kg/mq)	zincatura del filo UNI 8018 (g/mq)	diametro del filo di bordatura (mm)
8 x 10	3,0	1,7	270	3,9

PARTICOLARE LEGATURA PANNELLI DI RETE

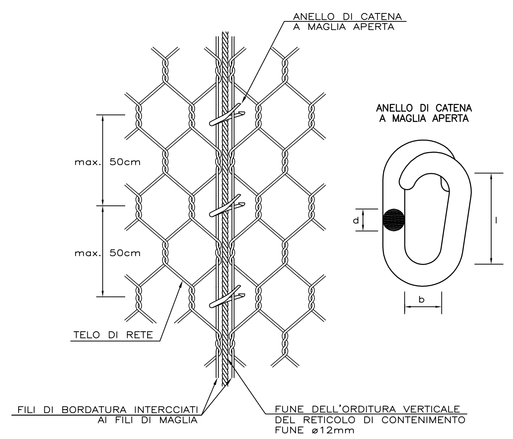

grandezza nominale	d (mm)	l (mm)	b (mm)	peso (g)	resistenza a rottura per trazione (kg)
6	6	28	10	25,0	535

COMMITTENTE:

RFI RETE FERROVIARIA ITALIANA
GRUPPO FERROVIE DELLO STATO ITALIANE

ALTA SORVEGLIANZA:

ITALFERR
GRUPPO FERROVIE DELLO STATO ITALIANE

GENERAL CONTRACTOR:

COCIV Consorzio Collegamenti Integrati Veloci

INFRASTRUTTURE FERROVIARIE STRATEGICHE DEFINITE DALLA LEGGE OBIETTIVO N.443/01

TRATTA A.V./A.C. TERZO VALICO DEI GIOVI
PROGETTO ESECUTIVO

Rampa Nord
Cavalcaferrovia Strada Comunale Arquata Scrivia-Gavi alla Pk 28+401
Consolidamento parete rocciosa - Dettagli

GENERAL CONTRACTOR	DIRETTORE LAVORI	SCALA:
Consorzio **Cociv** Ing. P.P. Marchetelli		1:20

COMMESSA	LOTTO	FASE	ENTE	TIPO DOC.	OPERA/DISCIPLINA	PROGR.	REV.
IG51	02	E	CV	BZ	IR1D02	001	A

PROGETTAZIONE

Rev.	Descrizione emissione	Redatto	Data	Verificato	Data	Progettista Integratore	Data	IL PROGETTISTA
A00	Prima emissione	ALPINA	27/09/2013	COCIV	27/09/2013	A. Palomba	30/09/2013	Dott.Ing. Alberto Piacentini Ordine Ingegneri Prov. TO n. 6211 R

n. Elab.

Nome File: X051-00-E-CV-BZ-IR1D-02-001-A00
CUP: F81H92000000008

Scala di plot: 1: