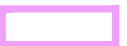










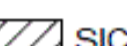
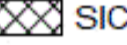


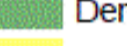
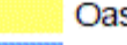
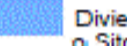

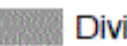


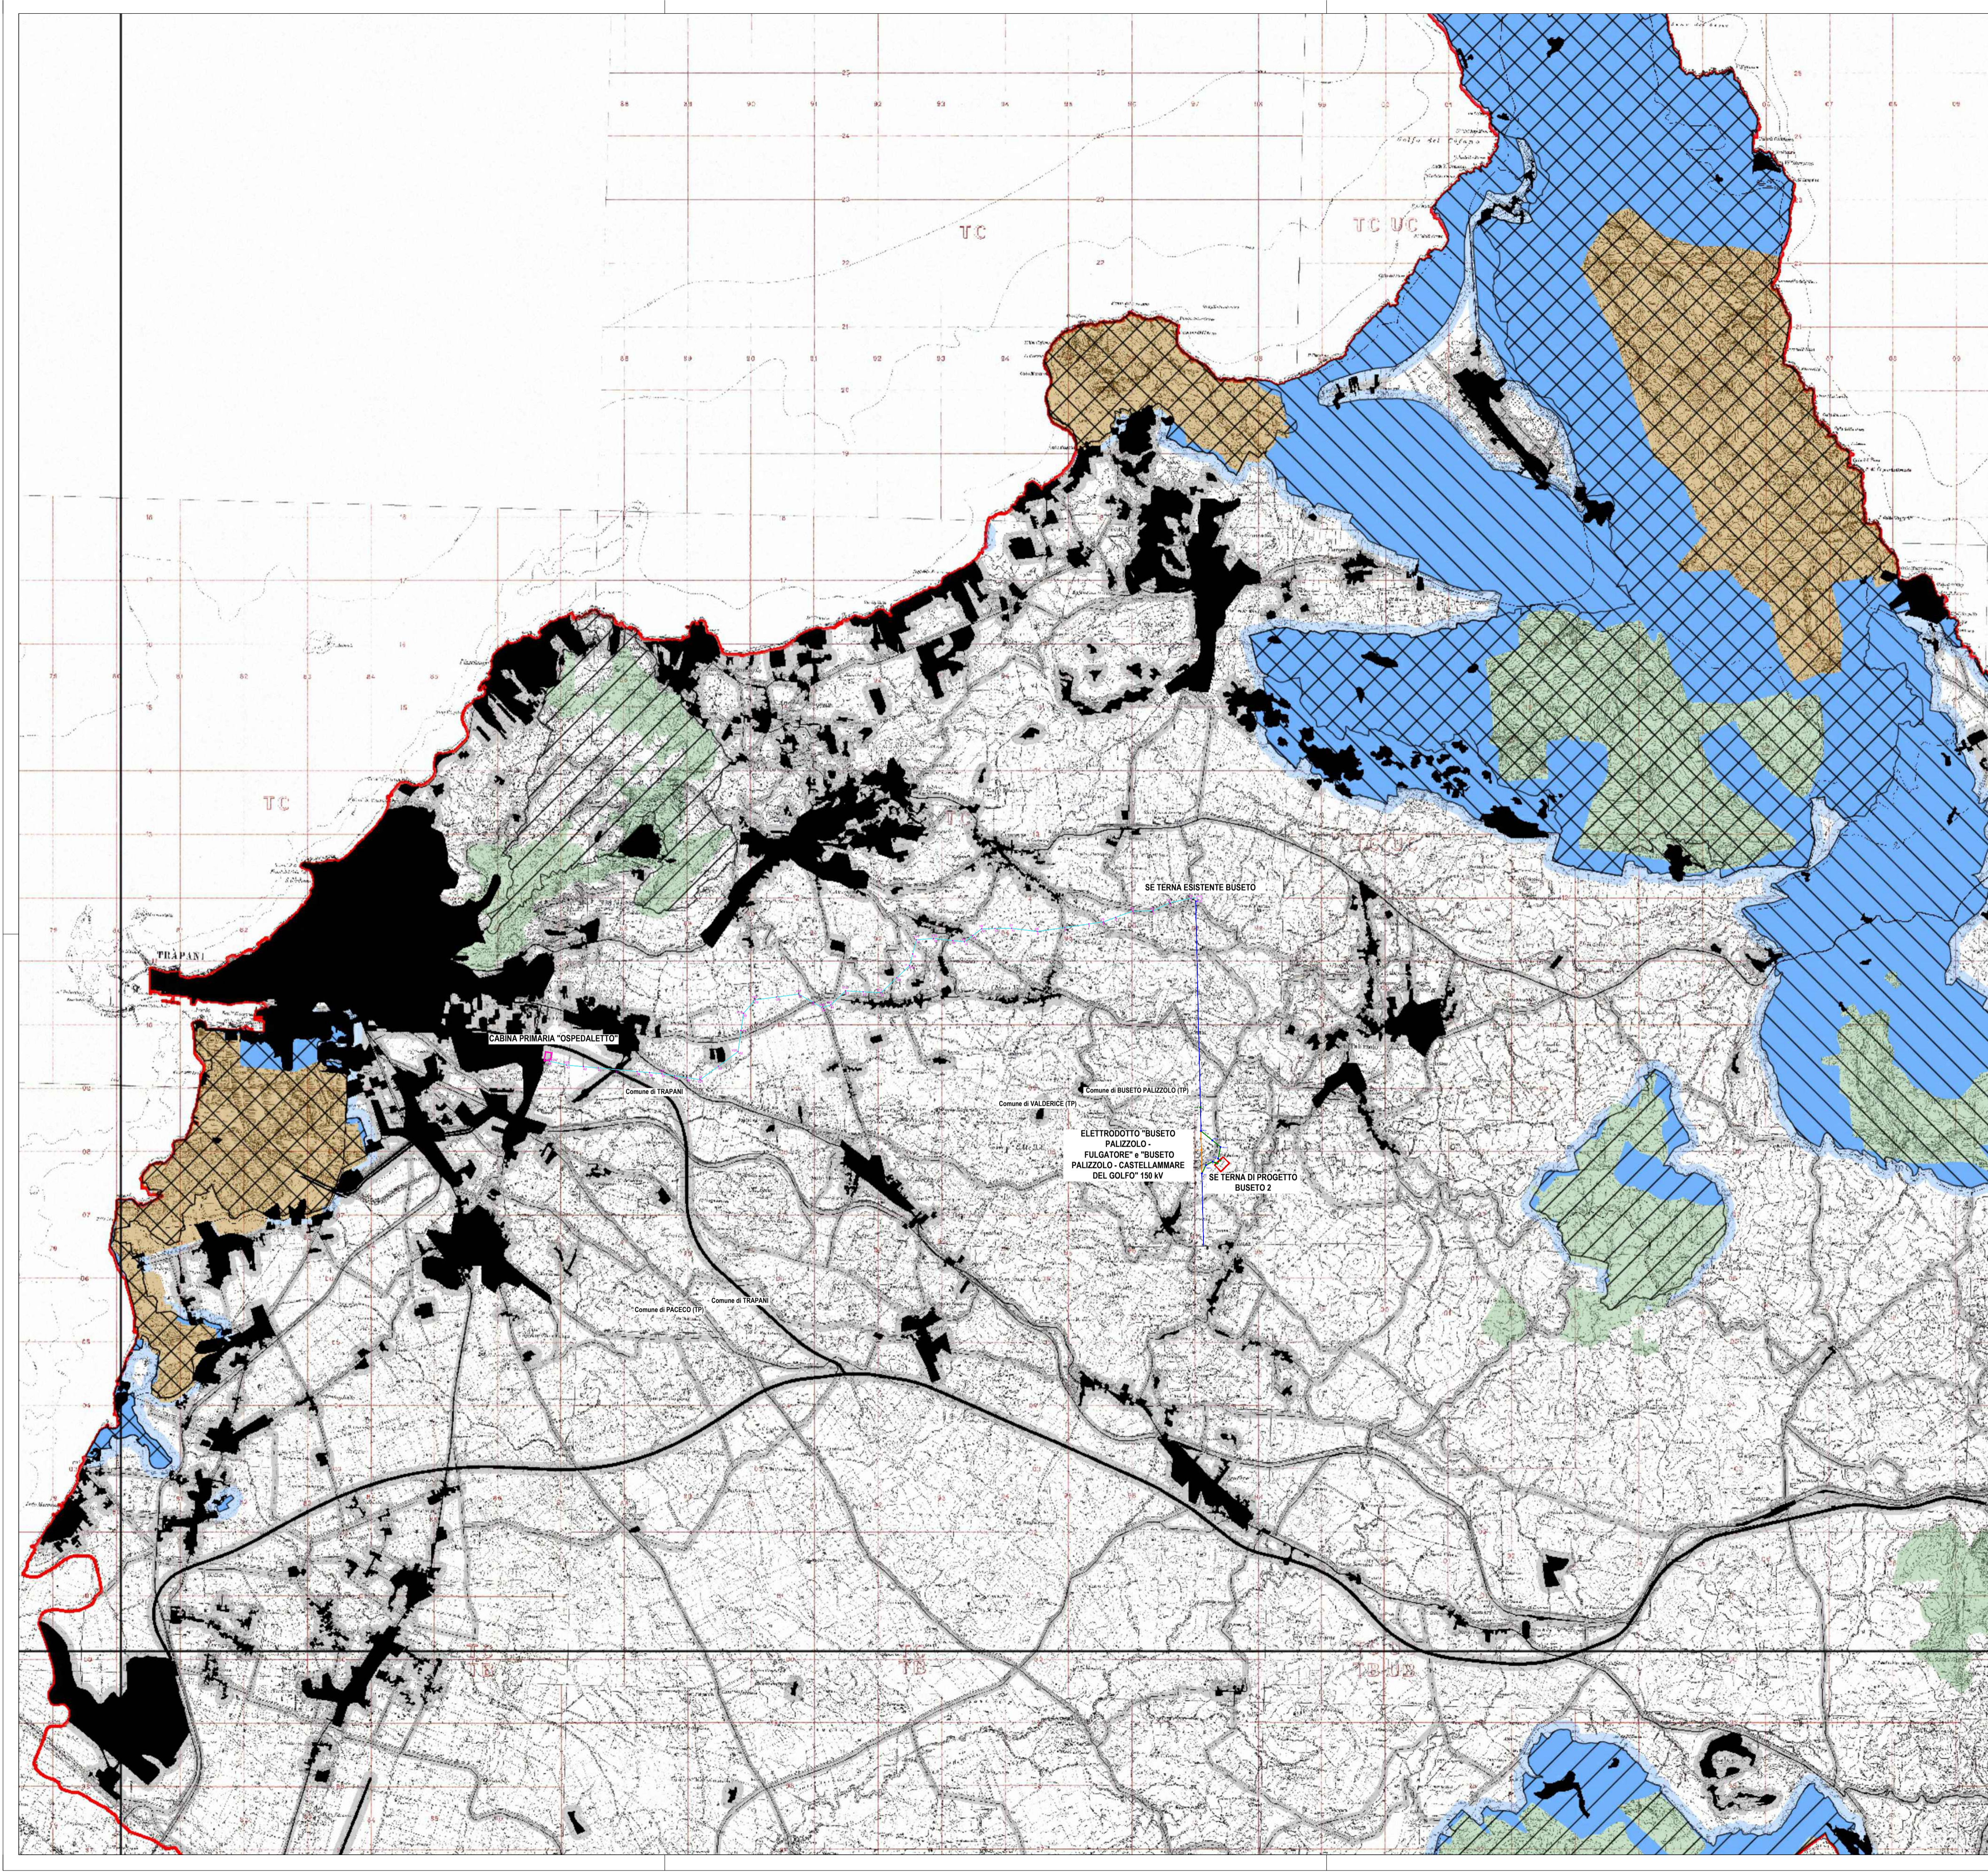
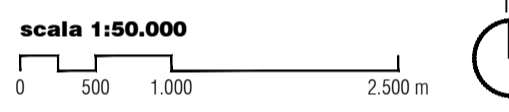
LEGENDA Carta stralcio del piano faunistico venatorio
Scala 1:50.000

-  AREA STAZIONE ELETTRICA TERNA ESISTENTE "BUSETO"
-  AREA CABINA PRIMARIA ESISTENTE "OSPEDALETTO"
-  ELETTRODOTTO ESISTENTE "BUSETO PALIZZOLO - FULGATORE" e "BUSETO PALIZZOLO - CASTELLAMMARE DEL GOLFO" 150 kV
-  TRALICCIO ESISTENTE
- OPERE DI RETE IN PROGETTO (OGGETTO DELLA PRESENTE PROCEDURA DI AUTORIZZAZIONE)**
-  NUOVO SOSTEGNO 150 kV VX
-  ELETTRODOTTO DI PROGETTO "BUSETO - OSPEDALETTO" 150 kV
- OPERE DI RETE IN PROGETTO (NON OGGETTO DELLA PRESENTE AUTORIZZAZIONE)**
-  NUOVO SOSTEGNO 150 kV TRX
-  RACCORDI DI PROGETTO DELLA SE "BUSETO 2" 150 kV ALL'ELETTRODOTTO "BUSETO PALIZZOLO - FULGATORE"
-  COLLEGAMENTO DA DEMOLIRE
-  TRALICCIO DA DEMOLIRE
-  AREA STAZIONE ELETTRICA TERNA DI PROGETTO "BUSETO 2"


- LEGENDA PIANO FAUNISTICO VENATORIO**
-  SIC
 -  SIC/ZPS
 -  ZPS
 -  Riserve Naturali
 -  Demani forestali non coincidenti con istituti di protezione
 -  Oasi di protezione per la fauna
 -  Divieto di esercizio venatorio - ARTA (DDG 442 - 10/08/2012) o Sito Natura 2000 non sottoposto a V.I.
 -  Aree urbanizzate e viabilità
 -  Divieto di esercizio venatorio - LN 157/92 (art. 21)

Dati desunti dalla cartografia allegata al Piano Faunistico Venatorio della Regione Siciliana 2013-2018. La cartografia è stata predisposta dalla Regione Siciliana in collaborazione con il Dipartimento di Scienze e Tecnologie Biologiche, Chimiche e Farmaceutiche (STEBICEF) - Laboratorio di Zoologia applicata - Università degli Studi di Palermo. La cartografia è relativa all'ATC (Ambito Territoriale di Caccia) TP2

Fonte: <https://www.regione.sicilia.it/istituzioni/regione/strutture-regionali/assessorato-agricoltura-sviluppo-rurale-pesca-mediterranea/dipartimento-sviluppo-rurale-territoriale/alti-contenuti/faunistico-venatorio/piano-regionale>



PROPONENTE
Resol Brullo Srl
Via Laveredo, 44/52
30174 Venezia




L'energia che ti serve.

PROGETTAZIONE E COORDINAMENTO

LAAP ARCHITECTS
urban quality consultants
LAAP ARCHITECTS Srl
via Francesco Laurana 28
90143 - Palermo - Italy
1091.7834427 - fax 091.7834427
laap.it - info@laap.it

Architetto e Dottore Agrotecnico Antonino Palazzolo



Numero di commessa laap: 348

N° COMMESSA
1545

IMPIANTO AGRIVOLTAICO BRULLO 9,8 MW E OPERE DI CONNESSIONE LIBERO CONSORZIO COMUNALE DI TRAPANI COMUNI DI CASTELLAMMARE DEL GOLFO (TP), CUSTONACI (TP), BUSETO PALIZZOLO (TP) VALDERICE (TP), ERICE (TP), TRAPANI E MISLISCEMI (TP)

PROGETTO DEFINITIVO - PIANO TECNICO OPERE DI RETE TERNA

ELABORATO
CARTA DELLO STRALCIO DEL PIANO FAUNISTICO VENATORIO

CODICE ELABORATO
SIA.PTOT.05.B

NOME FILE: 1545_CART_elaborato_r00 - PTOT.dwg

00	12/04/2024	PRIMA EMISSIONE	LAAP ARCHITECTS	Arch. Sandro Di Gangi	Arch. e Agr. Antonino Palazzolo
REV.	DATA	DESCRIZIONE REVISIONE	REDAITTO	VERIFICA	APPROVAZIONE

COPYRIGHT - TUTTI I DIRITTI SONO RISERVATI A NORMA DI LEGGE