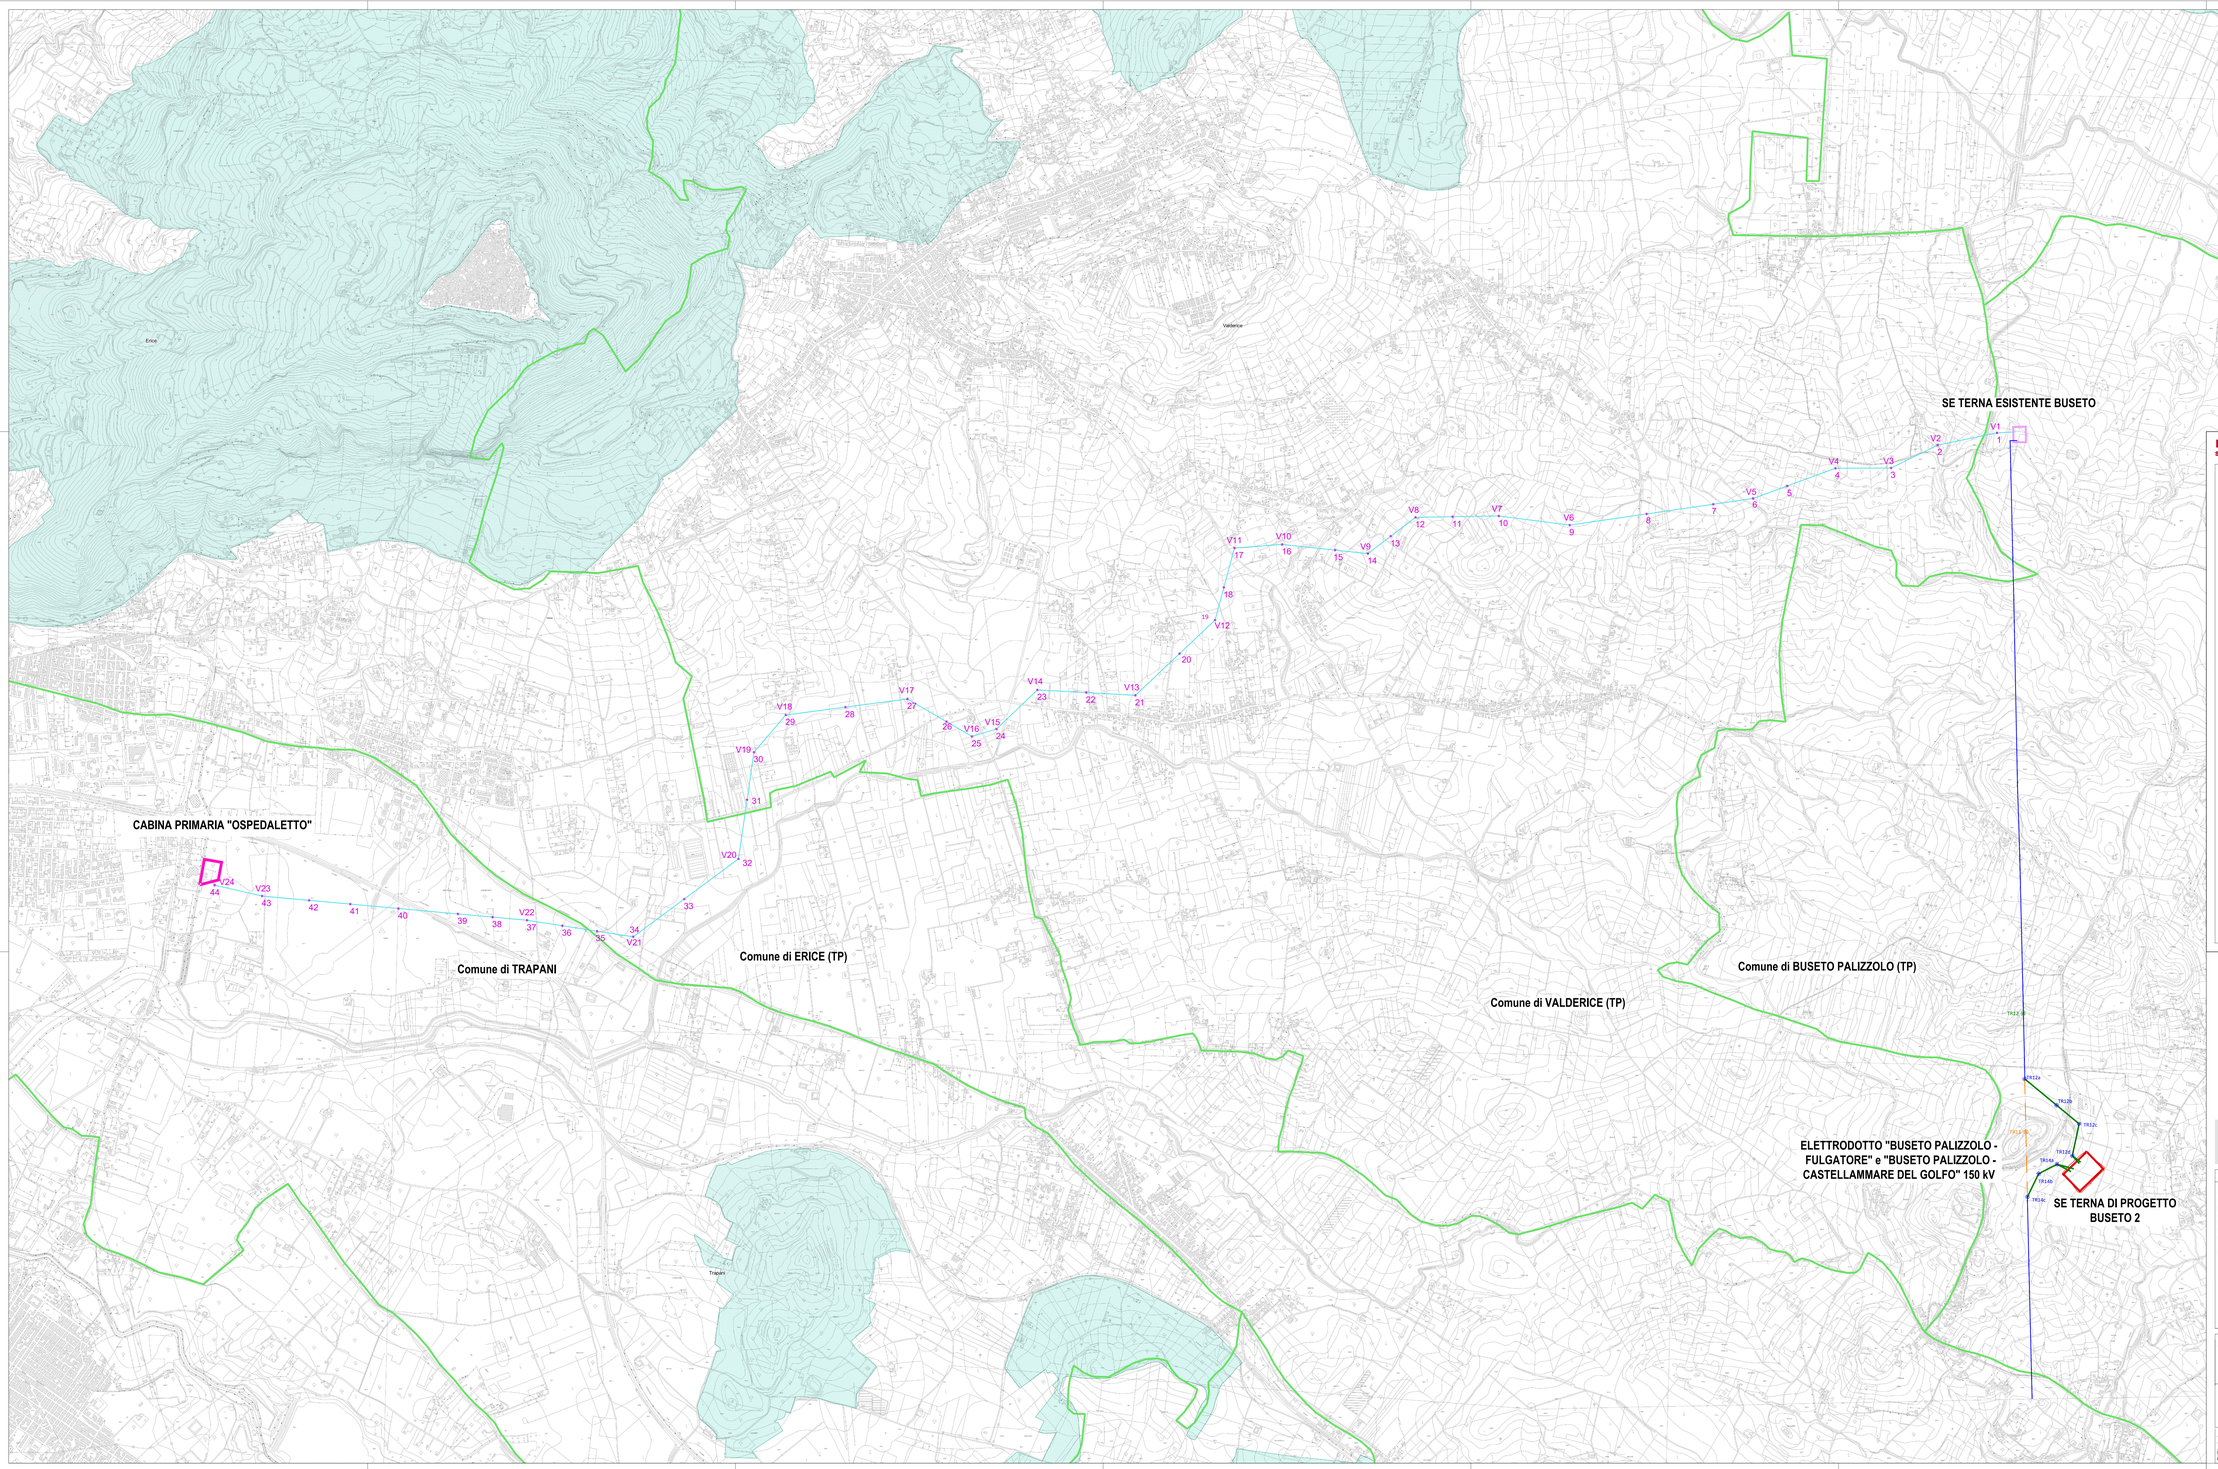

LEGENDA Carta Vincolo idrogeologico

Scala 1:10.000

AREA STAZIONE ELETTRICA TERNA ESISTENTE "BUSETO"

AREA CABINA PRIMARIA ESISTENTE "OSPEDALETTO"

ELETTRODOTTO ESISTENTE "BUSETO PALIZZOLO - FULGATORE" e "BUSETO PALIZZOLO - CASTELLAMMARE DEL GOLFO" 150 kV

TRX TRALICCIO ESISTENTE

CONFINE COMUNALE

OPERE DI RETE IN PROGETTO (OGGETTO DELLA PRESENTE PROCEDURA DI AUTORIZZAZIONE)

TRX NUOVO SOSTEGNO 150 kV VX

ELETTRODOTTO DI PROGETTO "BUSETO - OSPEDALETTO" 150 kV

OPERE DI RETE IN PROGETTO (NON OGGETTO DELLA PRESENTE AUTORIZZAZIONE)

TRX NUOVO SOSTEGNO 150 kV TRX

RACCORDI DI PROGETTO DELLA SE "BUSETO 2" 150 kV ALL'ELETTRODOTTO "BUSETO PALIZZOLO - FULGATORE"

COLLEGAMENTO DA DEMOLIRE

TRX TRALICCIO DA DEMOLIRE

AREA STAZIONE ELETTRICA TERNA DI PROGETTO "BUSETO 2"

LEGENDA VINCOLO IDROGEOLOGICO

vincolo idrogeologico

Fonte cartografica: SITR Sistema Informativo Territoriale Regionale Sicilia, Servizio di Consultazione (WMS)

scala 1:10.000

0 150 200 500 m

N

PROPONENTE
Renvi Brullo Srl
Via Lavorato, 44/52
30174 Venezia

REPOWER
L'energia che ti serve.

PROGETTAZIONE E COORDINAMENTO
LAAB ARCHITECTS urban quality consultants
LAAP ARCHITECTS Srl
via Francesco Laurana 28
90143 - Palermo - Italy
t.091 7834427 - fax 091 7834427
laap.it - info@laap.it

Architetto e Dottore Agrotecnico Antonino Palazzolo

Firmato digitalmente da
antonino palazzolo
CN=antonino palazzolo
O=ORDINE DEGLI ARCHITETTI PIANIFICATORI PAESAGGISTI E CONSERVATORI DELLA PROVINCIA DI PALERMO
C=IT
Data: 2024.04.15 15:19:45 +02'00'

ORDINE DEGLI DOTTORI AGRONOMI E DEI DOTTORI AGROTECNICI LAUREATI
Agronomo Laureato ANTONINO PALAZZOLO n° 1447
ARCHITETTI P.P. PALERMO ANTONINO PALAZZOLO n° 2601 PAESAGGISTI

Numero di commessa laap: 348

N° COMMESSA
1545

IMPIANTO AGRIVOLTAICO BRULLO 9.8 MW E OPERE DI CONNESSIONE
LIBERO CONSORZIO COMUNALE DI TRAPANI
COMUNI DI CASTELLAMMARE DEL GOLFO (TP), CUSTONACI (TP), BUSETO PALIZZOLO (TP)
VALDERICE (TP), ERICE (TP), TRAPANI E MISILISCEMI (TP)

PROGETTO DEFINITIVO - PIANO TECNICO OPERE DI RETE TERNA

ELABORATO
CARTA DEI VINCOLI NELL'AREA DI INTERVENTO - VINCOLO IDROGEOLOGICO

CODICE ELABORATO
SIA.PTOT.07.D

NOME FILE: 1545_CART_elaborato_r00 - PTOT.dwg

REV.	DATA	DESCRIZIONE REVISIONE	REDATTO	VERIFICA	APPROVAZIONE
00	12/04/2024	PRIMA EMISSIONE	LAAP ARCHITECTS	Arch. Sandro Di Gangi	Arch. e Agr. Antonino Palazzolo

COPYRIGHT - TUTTI I DIRITTI SONO RISERVATI A NORMA DI LEGGE