


LEGENDA Carta Rischio Geomorfologico
Scala 1:110.000

- AREA STAZIONE ELETTRICA TERNA ESISTENTE "BUSETO"
 - AREA CABINA PRIMARIA ESISTENTE "OSPEDALETTO"
 - ELETTRODOTTO ESISTENTE "BUSETO PALIZZOLO - FULGATORE" e "BUSETO PALIZZOLO - CASTELLAMMARE DEL GOLFO" 150 kV
 - TRALICCIO ESISTENTE
 - CONVERNE COMUNALE
 - OPERE DI RETE IN PROGETTO (OGGETTO DELLA PRESENTE PROCEDURA DI AUTORIZZAZIONE)
 - NUOVO SOSTEGNO 150 kV TRK
 - ELETTRODOTTO DI PROGETTO "BUSETO - OSPEDALETTO" 150 kV
 - OPERE DI RETE IN PROGETTO (NON OGGETTO DELLA PRESENTE AUTORIZZAZIONE)
 - NUOVO SOSTEGNO 150 kV TRK
 - RACCORDI DI PROGETTO DELLA SE "BUSETO 2" 150 kV ALL'ELETTRODOTTO "BUSETO PALIZZOLO - FULGATORE"
 - COLLEGAMENTO DA DEMOLIRE
 - TRALICCIO DA DEMOLIRE
 - AREA STAZIONE ELETTRICA TERNA DI PROGETTO "BUSETO 2"
- LEGENDA PAI - RISCHIO GEOMORFOLOGICO
- 1
 - 2
 - 3
 - 4

Fonte cartografica: SITR Sistema Informativo Territoriale Regionale Sicilia, Servizio di Consulenze (MIS)

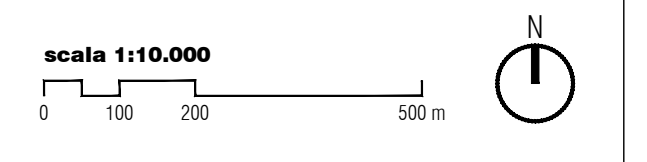

CABINA PRIMARIA "OSPEDALETTO"

Comune di TRAPANI

Comune di ERICE (TP)

Comune di VALDERICE (TP)

Comune di BUSETO PALIZZOLO (TP)

ELETTRODOTTO "BUSETO PALIZZOLO - FULGATORE" e "BUSETO PALIZZOLO - CASTELLAMMARE DEL GOLFO" 150 kV

SE TERNA DI PROGETTO BUSETO 2

PROponente
Repower Srl
Via Lancia, 40/2
30114 Venezia



PROGETTAZIONE E COORDINAMENTO
LAAP ARCHITECTS urban quality consultants
Architetto e Dottore Agronomo Antonio Palizzolo

LAAP ARCHITECTS Srl
Via Francesco Lancia 25
90145 - Trapani - Italy
1.091.783427 - fax 091.783427
laap.it - info@laap.it



Numero di commessa laap: 348

N° COMMESSA
1545

ELABORATO
PROGETTO DEFINITIVO - PIANO TECNICO OPERE DI RETE TERNA
CARTA DEI VINCOLI NELL'AREA DI INTERVENTO - PAI - RISCHIO GEOMORFOLOGICO

IMPIANTO AGRIVOLTICO BRULLO 9,8 MW E OPERE DI CONNESSIONE
LIBERO CONSORZIO COMUNALE DI TRAPANI
COMUNI DI CASTELLAMMARE DEL GOLFO (TP), CUSTONACI (TP), BUSETO PALIZZOLO (TP), VALDERICE (TP), ERICE (TP), TRAPANI E MISLISCIME (TP)

Nome File: 1545_CARTA_rischio_pa_01_P107.dwg
01_15/04/2024 PRIMA EMISSIONE LAAP ARCHITECTS Arch. Sandro Di Grego Arch. e Agr. Antonio Palizzolo