DETTAGLIO SCARICHI IN MANUFATTO RIO PREDELLA CONCIO 7
scala 1:50

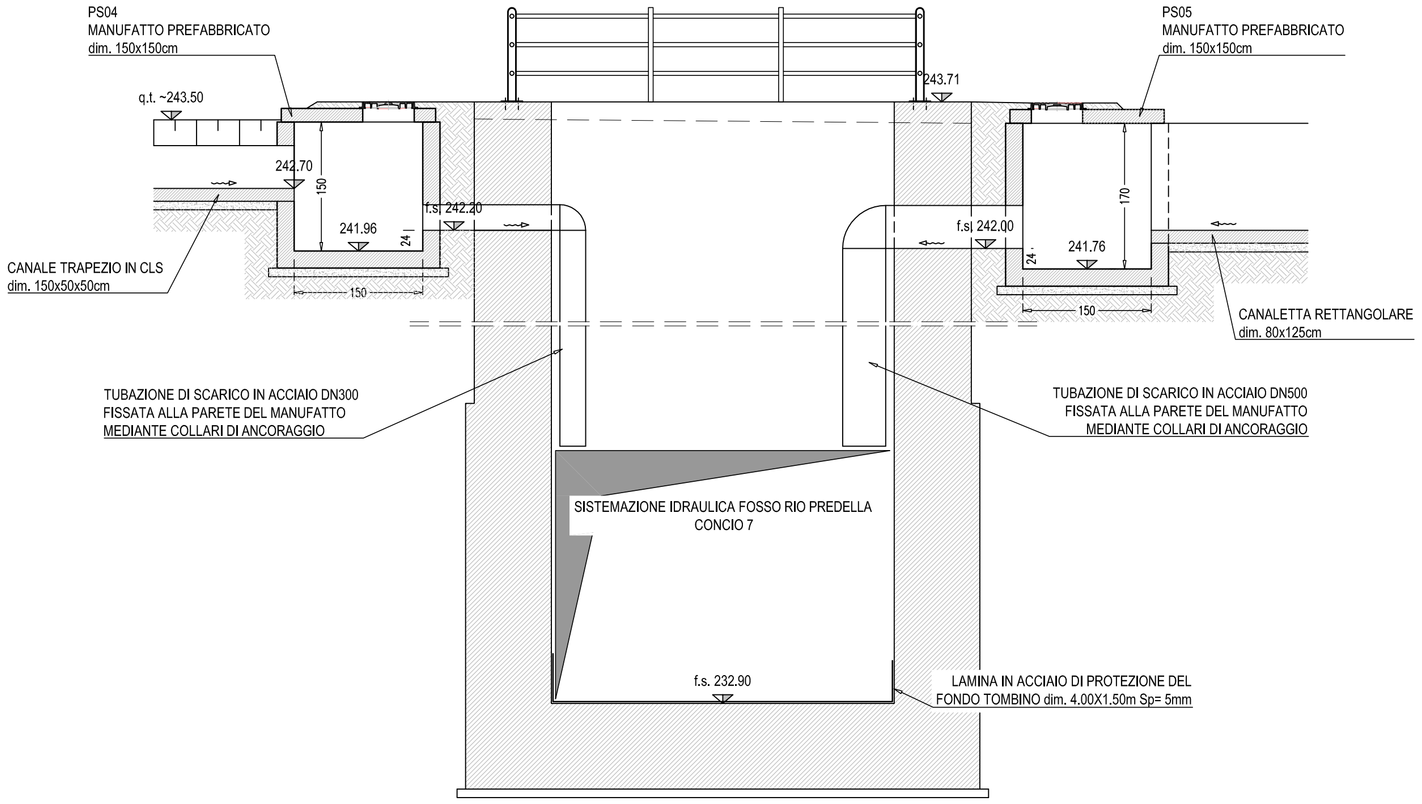

TABELLA MATERIALI

CALCESTRUZZO

Tipo		Campi di Impiego	Classe di esposizione ambientale (UNI EN 206)	Rapporto a/c max	Classe di resistenza minima [C(fck/Rck)min]	Classe di consistenza	Tipo di cemento	Classe di resistenza di calcolo (MPa)
E	4	- Cunette, canalette, cordoli, rinfianco tubazioni	XC2	0.60	C25/30	S3/S4	CEM III÷V	Rck
G		- Magrone di riempimento o livellamento	X0	-	C12/15	-	CEM I÷V	Rck
D		- Tombini a struttura circolare	XA1	0.55	C28/35	S3/S4	CEM III÷V	Rck

ACCIAIO

ACCIAIO IN BARRE PER GETTI E RETI ELETTROSALDATE	B450C	fyk >= 450N/mm² ftk>=540N/mm² 1.15=< ftk/fyk < 1.35 fyk= tensione caratteristica di snervamento ftk= tensione caratteristica di rottura

TUBAZIONI IN PVC

CARATTERISTICHE	VALORI LIMITE
Modulo di elasticità alla trazione	2600 N/mm²
Carico di rottura alla trazione	55 N/mm²
Peso specifico massa volumica	1.4 kg/dm³
Coefficiente di dilatazione termica	0.08 mm/m/°C
Conducibilità termica	0.13 kcal/m °C

DETTAGLIO SCARICHI IN MANUFATTO RIO PREDELLA CONCIO 4
scala 1:50

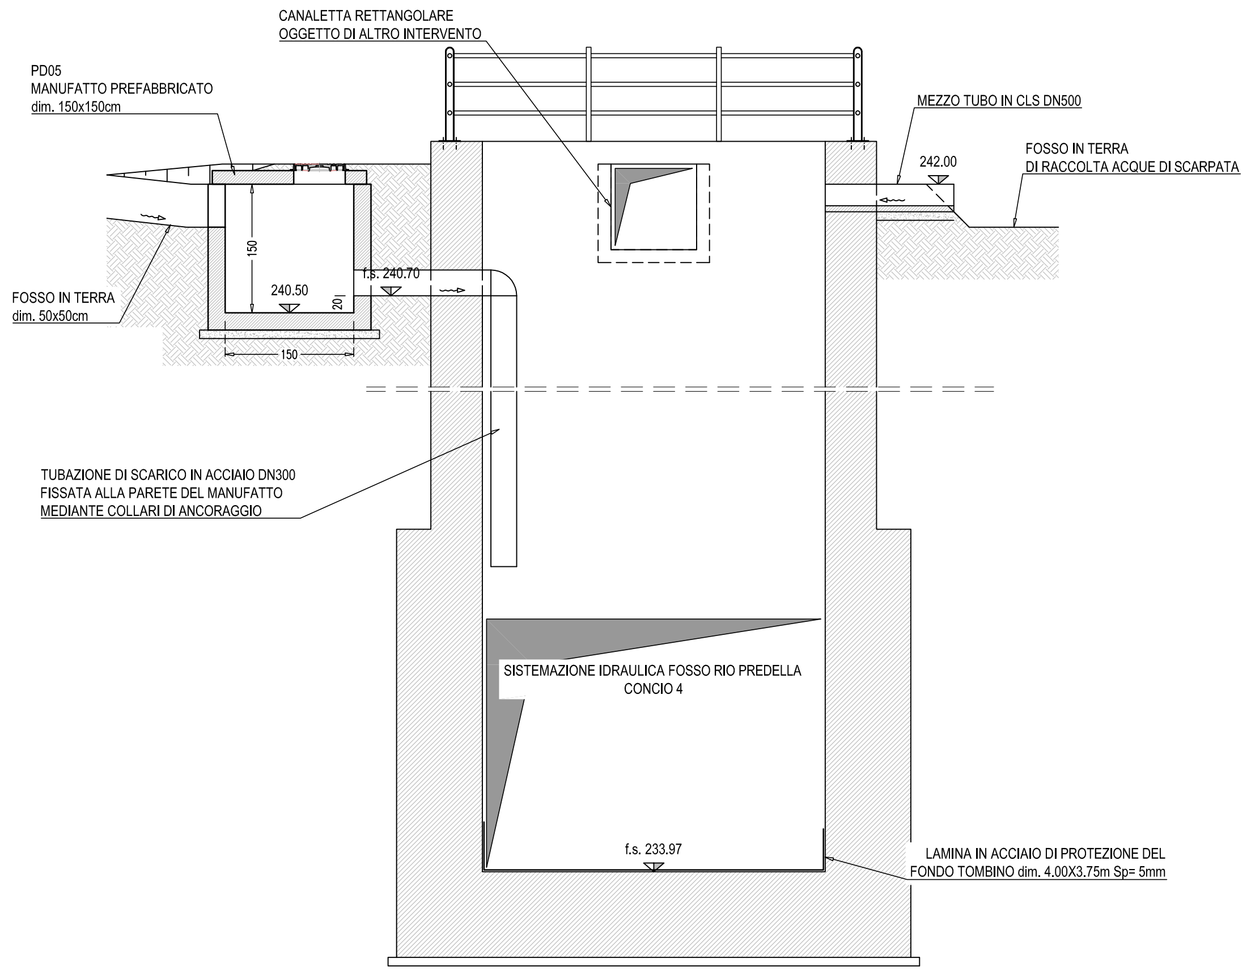

COMMITTENTE:

RFI RETE FERROVIARIA ITALIANA
GRUPPO FERROVIE DELLO STATO ITALIANE

ALTA SORVEGLIANZA:

ITALFERR
GRUPPO FERROVIE DELLO STATO ITALIANE

GENERAL CONTRACTOR:

COCIV
Consorzio Collegamenti Integrati Veloci

INFRASTRUTTURE FERROVIARIE STRATEGICHE DEFINITE DALLA LEGGE OBIETTIVO N.443/01

TRATTA A.V./A.C. TERZO VALICO DEI GIOVI
PROGETTO ESECUTIVO

Strada Sud Cavalcaferrovia Strada Comunale Arquata Scrivia - Gavi alla Pk 28+401
Particolari idraulici - tav 2/2

GENERAL CONTRACTOR	DIRETTORE LAVORI	SCALA:
Consorzio **Cociv** Ing. P.P. Marcheselli		VARIE

COMMESSA	LOTTO	FASE	ENTE	TIPO DOC.	OPERA/DISCIPLINA	PROGR.	REV.
IG51	02	E	CV	BZ	IR1D03	002	A

PROGETTAZIONE

Rev.	Descrizione emissione	Redatto	Data	Verificato	Data	Progettista Integratore	Data	IL PROGETTISTA
A00	Prima emissione	ALPINA	27/09/2013	COCIV	27/09/2013	A. Palomba	30/09/2013	COCIV Consorzio Collegamenti Integrati Veloci Dott.Ing. Aldo Mascarello Ordine Ingegneri Prov. TO n. 6271 R

n. Elab.

Nome File: IG51-02-E-CV-BZ4R1D-03-002-A00

CUP: F81H92000000008

Scala di plot: 1: