


LEGENDA Carta distanza dai Centri Abitati vicini
Scala 1:25.000

-  AREA STAZIONE ELETTRICA TERNA ESISTENTE "BUSETO"
-  AREA CABINA PRIMARIA ESISTENTE "OSPEDALETTO"
-  ELETTRORDOTTO ESISTENTE "BUSETO PALIZZOLO - FULGATORE" e "BUSETO PALIZZOLO - CASTELLAMMARE DEL GOLFO" 150 kV
-  TRALICCIO ESISTENTE
-  CONFINE COMUNALE
- OPERE DI RETE IN PROGETTO (OGGETTO DELLA PRESENTE PROCEDURA DI AUTORIZZAZIONE)
-  NUOVO SOSTEGNO 150 kV VX
-  ELETTRORDOTTO DI PROGETTO "BUSETO - OSPEDALETTO" 150 kV
- OPERE DI RETE IN PROGETTO (NON OGGETTO DELLA PRESENTE AUTORIZZAZIONE)
-  NUOVO SOSTEGNO 150 kV TRX
-  RACCORDI DI PROGETTO DELLA SE "BUSETO 2" 150 kV ALL'ELETTRORDOTTO "BUSETO PALIZZOLO - FULGATORE"
-  COLLEGAMENTO DA DEMOLIRE
-  TRALICCIO DA DEMOLIRE
-  AREA STAZIONE ELETTRICA TERNA DI PROGETTO "BUSETO 2"
- LEGENDA CENTRI ABITATI VICINI
-  CENTRI ABITATI
-  ZONA TERRITORIALE OMOGENEA B3 - Aree urbane con sotto utilizzazione delle cubature e fenomeni diffusi di abusivismo edilizio (da P.R.G. di Valderice)

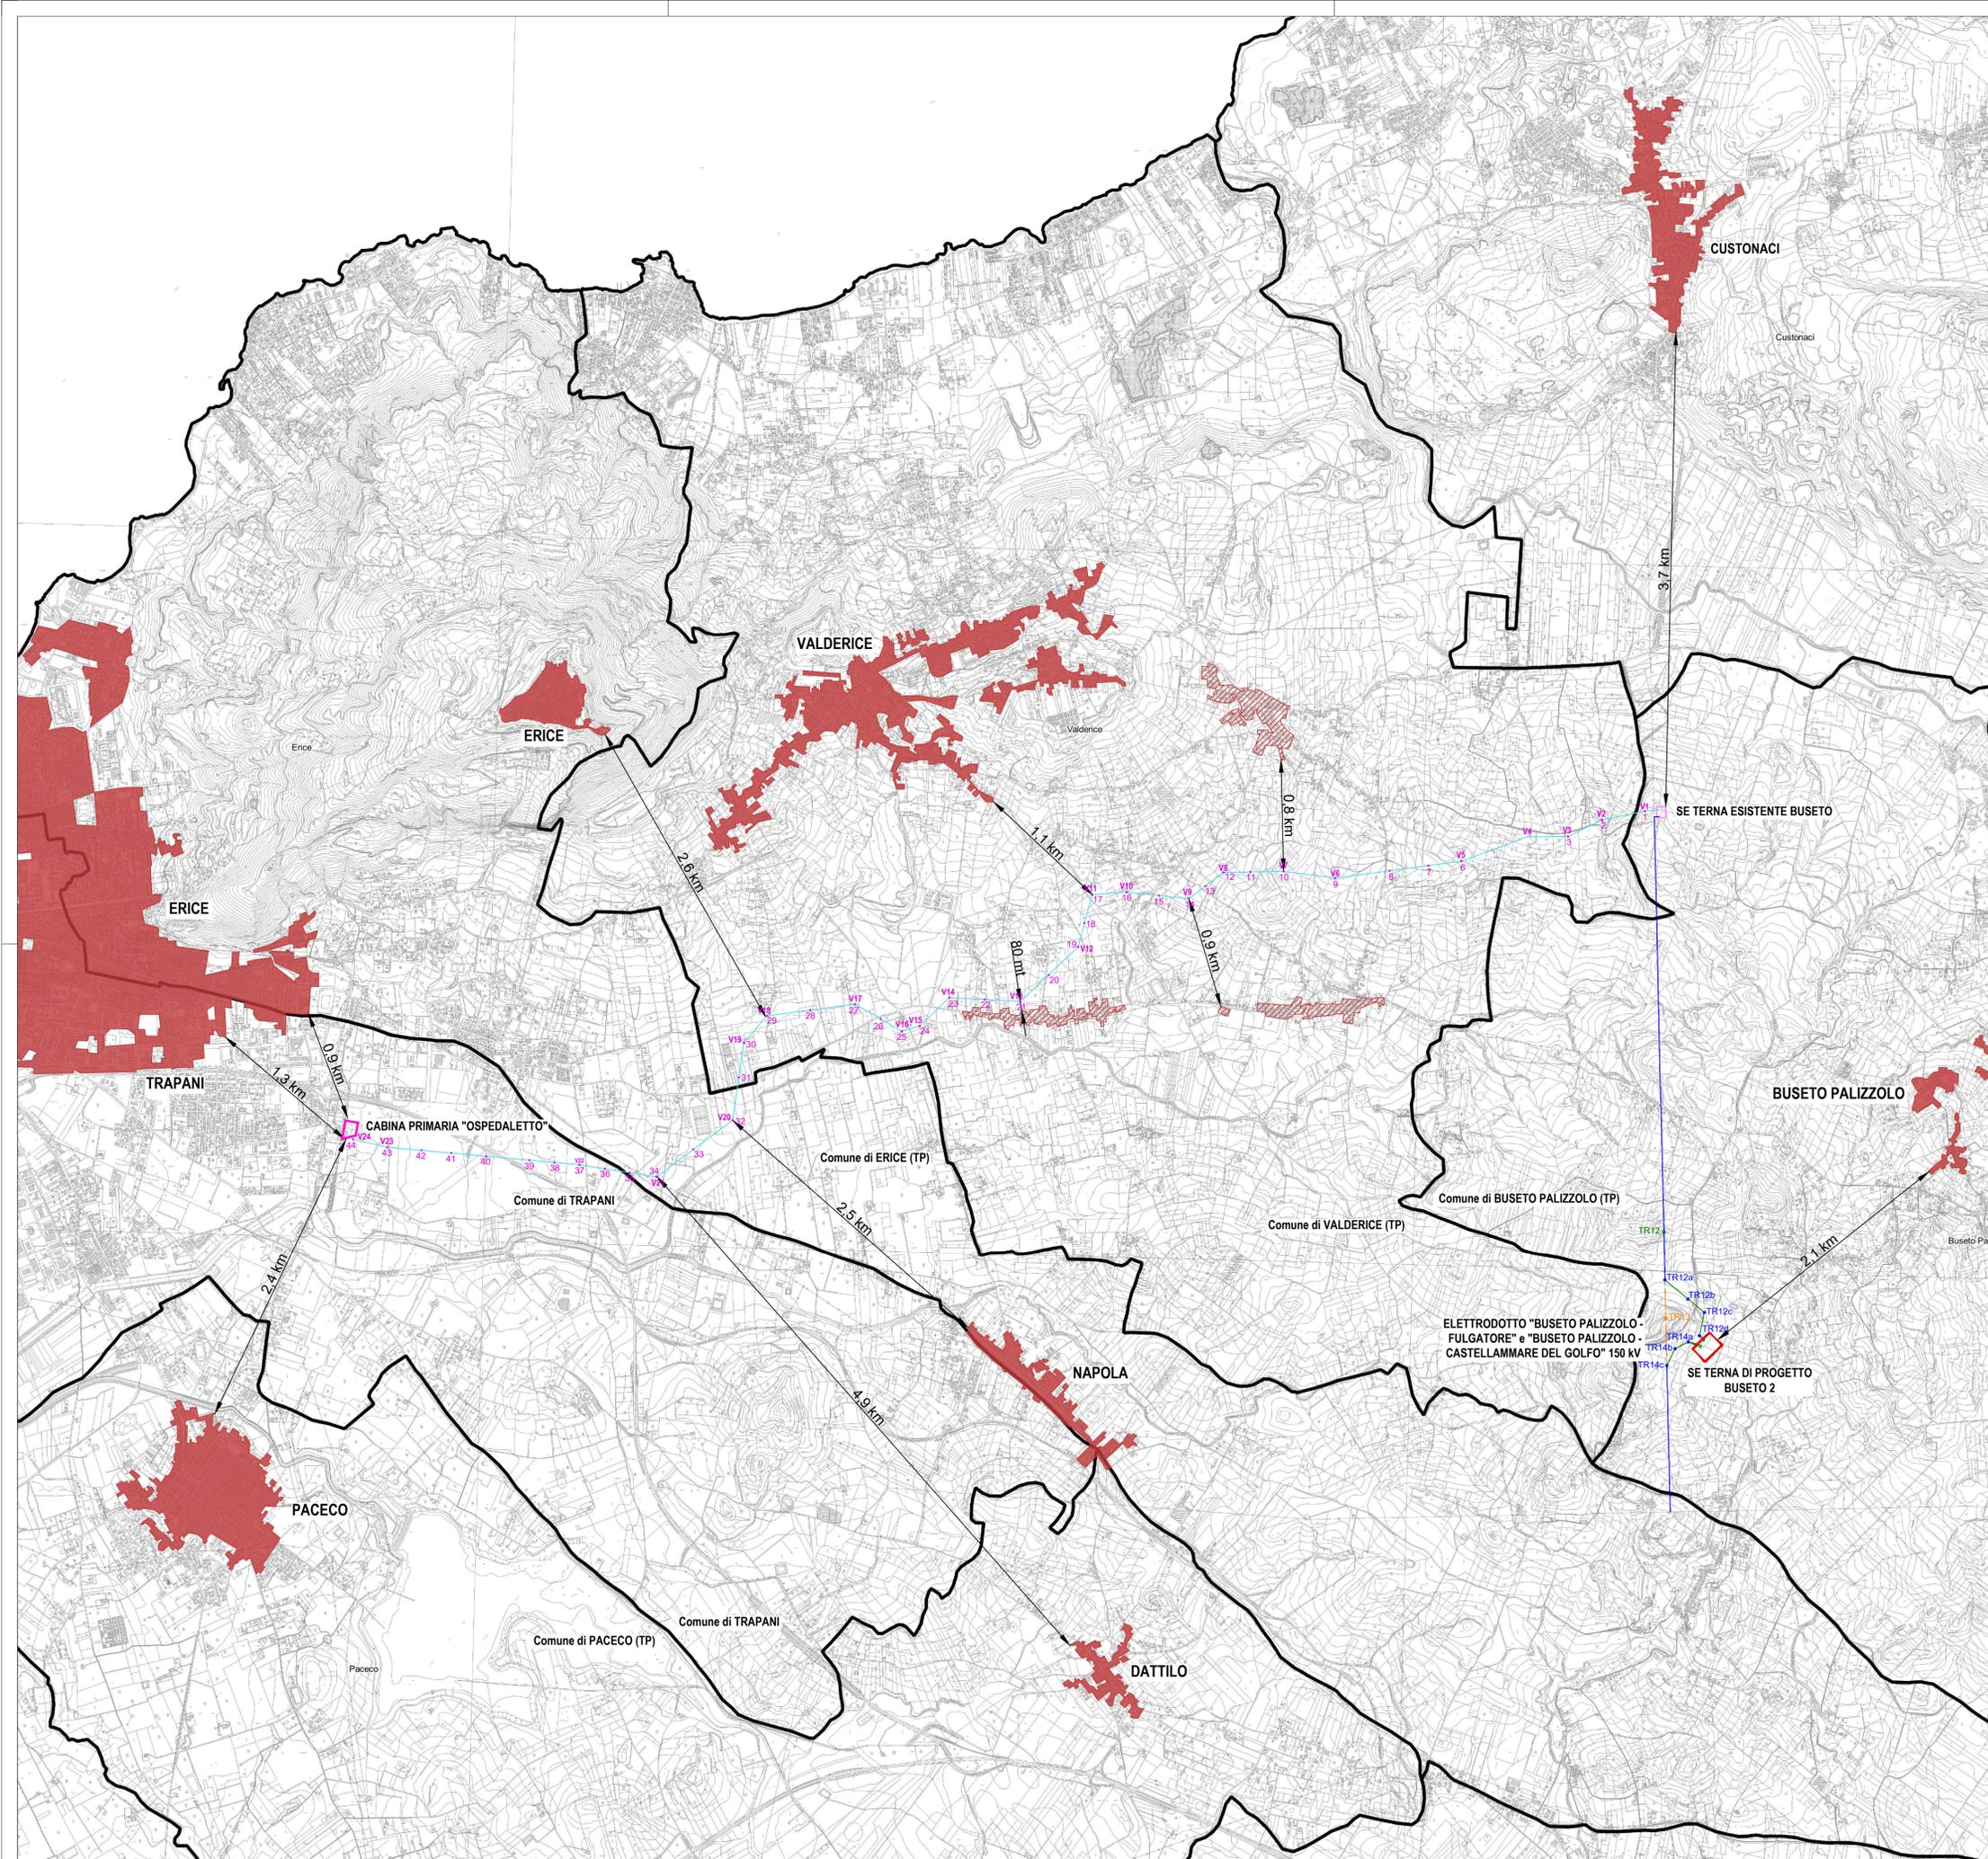

PROPRONTE
Resol Brullo Srl
Via Lavaredo, 44/52
30174 Venezia



PROGETTAZIONE E CORDINAMENTO
Architetto e Dottore Agronomo Antonino Palazzolo

LAAP ARCHITECTS
urban quality consultants
LAAP ARCHITECTS Srl
via Francesco Laurana 28
90143 - Palermo - Italy
t 091.7834427 - fax 091.7834427
laap.it - info@laap.it

Architetto e Dottore Agronomo Antonino Palazzolo

Numero di commessa laap: 348

N° COMMESSA **1545**
IMPIANTO AGRIVOLTAICO BRULLO 9,8 MW E OPERE DI CONNESSIONE
LIBERO CONSORZIO COMUNALE DI TRAPANI
COMUNI DI CASTELLAMMARE DEL GOLFO (TP), CUSTONACI (TP), BUSETO PALIZZOLO (TP)
VALDERICE (TP), ERICE (TP), TRAPANI E MISILISCEMI (TP)

ELABORATO
CARTA DELLE DISTANZE DAI CENTRI ABITATI VICINI
CODICE ELABORATO
SIA.PTOT.18

NOME FILE: 1545_CART_elaborato_r00 - PTOT.dwg

00	12/04/2024	PRIMA EMISSIONE	LAAP ARCHITECTS	Arch. Sandro Di Gangi	Arch. e Agr. Antonino Palazzolo
REV.	DATA	DESCRIZIONE REVISIONE	REDATTO	VERIFICA	APPROVAZIONE

COPYRIGHT - TUTTI I DIRITTI SONO RISERVATI A NORMA DI LEGGE