


CARTA DELLE INTERFERENZE CON IL RETICOLO IDROGRAFICO
SCALA 1:10.000

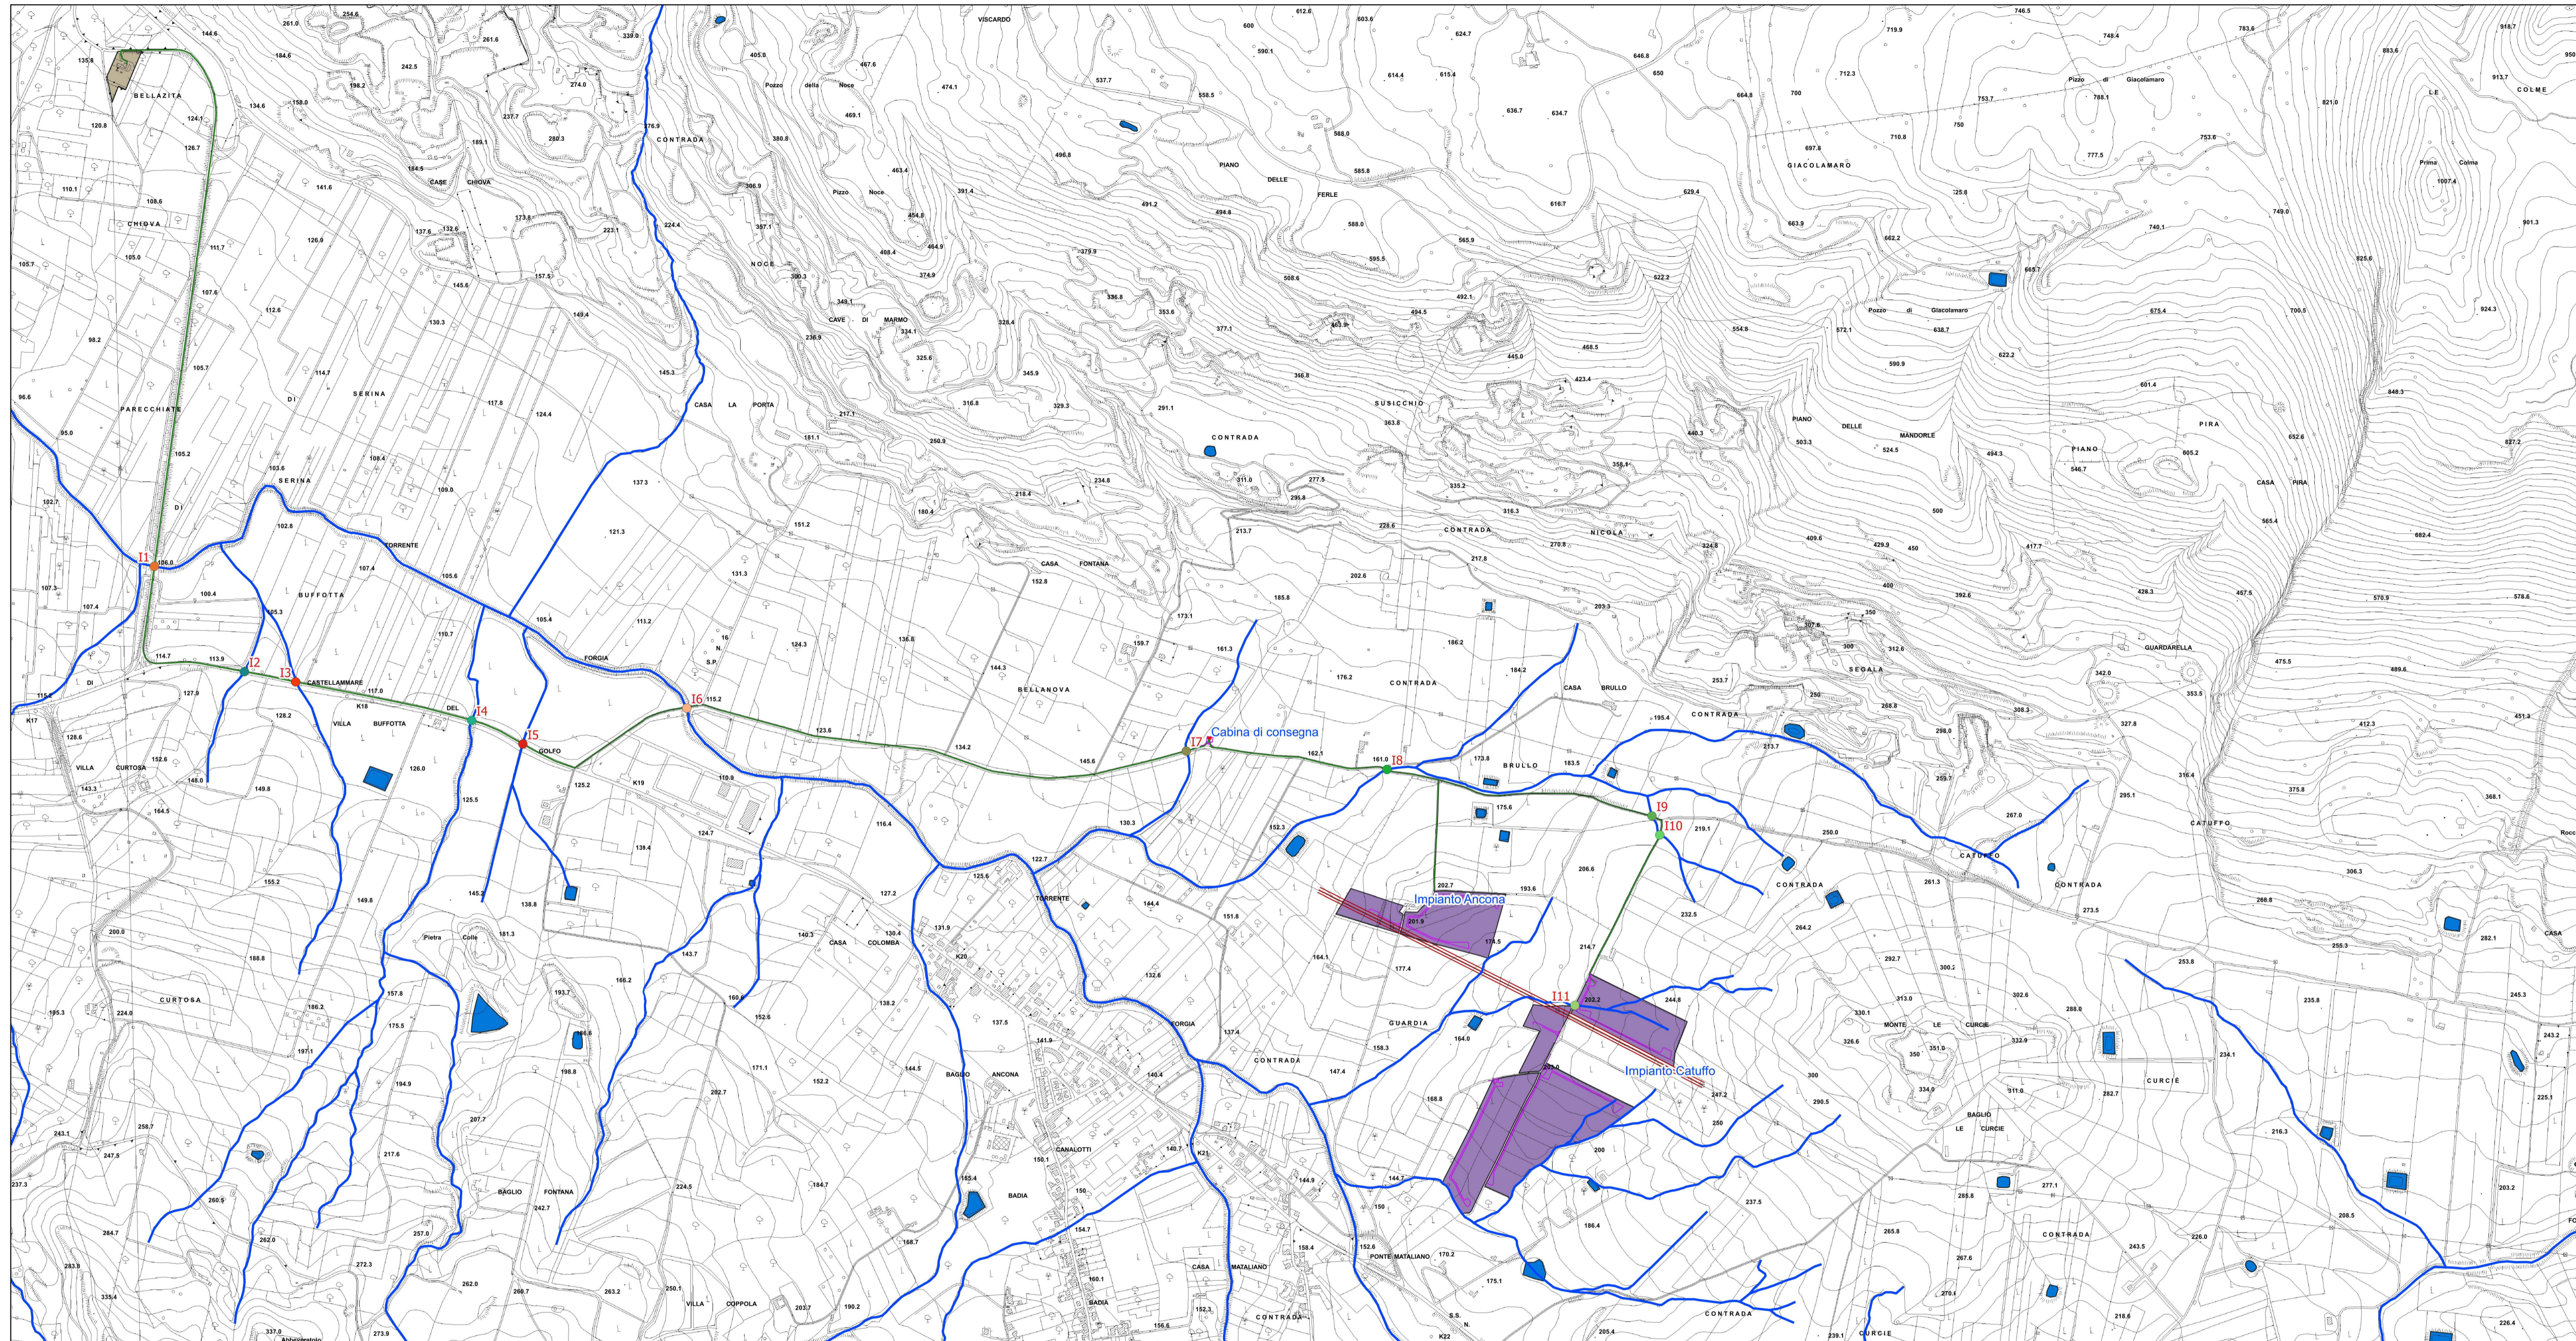

- Punti di interferenza con il reticolo idrografico
- I1
 - I10
 - I2
 - I3
 - I4
 - I5
 - I6
 - I7
 - I8
 - I9
 - I11

- IDROGRAFIA
- Reticolo idrografico
 - Laghi

- Area impianto Brullo
- Cabina primaria di Custonaci
- Cabina di consegna

- Elementi lineari
- Cavidotto
 - Elettrodotta
 - Viabilità interna

LEGENDA



PROPOSITORE
Resol Brullo Srl
Via Lavaredo, 44/52
35174 Venezia

REPOWER
L'energia che ti serve.

PROGETTAZIONE E CORDINAMENTO
LAAP ARCHITECTS urban quality consultants
Architetto e Dottore Agronomo Antonino Palazzolo
LAAP ARCHITECTS Srl
via Francesco Lauro 28
90143 - Palermo - Italy
t 091.7834427 - fax 091.7834427
laap.it - info@laap.it



Numero di commessa laap: 348

CONSULENTE
Dott. Geologo Salvatore Lo Verme

N° COMMESSA
1545

IMPIANTO AGRIVOLTANICO BRULLO 9.80 MW E OPERE DI CONNESSIONE
LIBERO CONSORZIO COMUNALE DI TRAPANI
COMUNI DI CASTELLAMMARE DEL GOLFO (TP), CUSTONACI (TP), BUSETO PALAZZOLO (TP)
VALDERICE (TP), ERICE (TP), TRAPANI E MISILSICEMI (TP)

PROGETTO DEFINITIVO

ELABORATO
CARTA DELLE INTERFERENZE CON IL RETICOLO IDROGRAFICO

CODICE ELABORATO
PD.08.A

NOME FILE: 1545_CART_elaborato_r00.dwg