


LEGENDA Inquadramento generale su IGM
Scala 1:25.000

- AREA IMPIANTO AGRIVOLTICO BRULLO
- CABINA DI CONSEGNA D2061
- AREA CABINA PRIMARIA ATMT "CUSTONACI"
- NUOVO CAVODOTTO INTERRATO 20 kV DI CONNESSIONE TRA CABINA DI CONSEGNA E CABINA PRIMARIA "CUSTONACI"
- NUOVO CAVODOTTO INTERRATO 20 kV DI COLLEGAMENTO TRA I SOTTOCAMPI ELETTRICI
- NUOVO CAVODOTTO INTERRATO BT DI COLLEGAMENTO TRA I SOTTOCAMPI ELETTRICI
- AREA STAZIONE ELETTRICA TERNA ESISTENTE "BUSETO"
- AREA CABINA PRIMARIA ESISTENTE "OSPEDALETTO"
- ELETTRODOTTO ESISTENTE "BUSETO PALIZZOLO - FULGATORE" e "BUSETO PALIZZOLO - CASTELLAMMARE DEL GOLFO" 150 kV
- ELETTRODOTTO ESISTENTE 150 kV "BUSETO PALIZZOLO - CUSTONACI"
- STAZIONE ELETTRICA TERNA "FULGATORE" E AMPLIAMENTO
- TRALICCIO ESISTENTE
- CONFINI COMUNALE
- OPERE DI RETE IN PROGETTO (OGGETTO DELLA PRESENTE PROCEDURA DI AUTORIZZAZIONE)
- NUOVO SOSTEGNO 150 kV VX
- ELETTRODOTTO DI PROGETTO "BUSETO - OSPEDALETTO" 150 kV
- OPERE DI RETE IN PROGETTO (NON OGGETTO DELLA PRESENTE AUTORIZZAZIONE)
- NUOVO SOSTEGNO 150 kV TRX
- RACCORDI DI PROGETTO DELLA SE "BUSETO 2" 150 kV ALL'ELETTRODOTTO "BUSETO PALIZZOLO - FULGATORE"
- COLLEGAMENTO DA DEMOLIRE
- TRALICCIO DA DEMOLIRE
- AREA STAZIONE ELETTRICA TERNA DI PROGETTO "BUSETO 2"

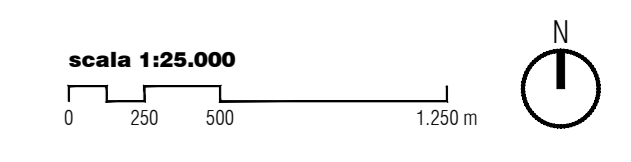

PROFONIMETRIE
Resol Brullo Srl
Via Leonardo, 44/2
30131 Venezia



PROGETTAZIONE E COORDINAMENTO
LAAP ARCHITECTS urban quality consultants
Architetto e Dottore Agronomo Antonio Palazzolo
LAAP ARCHITECTS Srl
Via Francesco Luperone 28
90143 - Palermo - Italy
1091.7834427 - fax 091.7834427
laap.it - info@laap.it
Numero di commessa laap: 348



N° COMMESSA **1545** IMPIANTO AGRIVOLTICO BRULLO 9,80 MW E OPERE DI CONNESSIONE
LIBERO CONSORZIO COMUNALE DI TRAPANI
COMUNI DI CASTELLAMMARE DEL GOLFO (TP), BUSETO PALIZZOLO (TP),
VALDERICE (TP), ERICE (TP), TRAPANI E MISILISCEMI (TP)

ELABORATO INQUADRAMENTO PROGETTO SU COROGRAFIA IGM
CODICE ELABORATO **PD.23**
NOME FILE: 1545_CART_abbinate_00.dwg

| | | | | |
|-----------------|--------------------|-----------------|-----------------------|-------------------------------|
| 09 / 12/04/2024 | PRIMA EMISSIONE | LAAP ARCHITECTS | Arch. Sandro Di Gangi | Arch. e Ag. Antonio Palazzolo |
| 09 / 12/04/2024 | EDIZIONE REVISIONE | VERIFICA | APPROVAZIONE | APPROVAZIONE |