


**LEGENDA Inquadramento su CTR**  
 Scala 1:10.000

- AREA IMPIANTO AGRIVOLTICO BRULLO
- CABINA DI CONSEGNA
- AREA CABINA PRIMARIA ATMT 'CUSTONACI'
- NUOVO CAVIDOTTO INTERRATO 20 KV DI CONNESSIONE TRA CABINA DI CONSEGNA E CABINA PRIMARIA DI CUSTONACI
- NUOVO CAVIDOTTO INTERRATO 20 KV DI COLLEGAMENTO TRA I SOTTOCAMPI ELETTRICI SU VISIBILITA' ESISTENTE
- NUOVO CAVIDOTTO INTERRATO 20 KV DI COLLEGAMENTO TRA I SOTTOCAMPI ELETTRICI SU VISIBILITA' DI PROGETTO / ADEGUAMENTO
- NUOVO CAVIDOTTO INTERRATO BT DI COLLEGAMENTO TRA I SOTTOCAMPI ELETTRICI SU VISIBILITA' DI PROGETTO / ADEGUAMENTO
- CONFINE COMUNALE

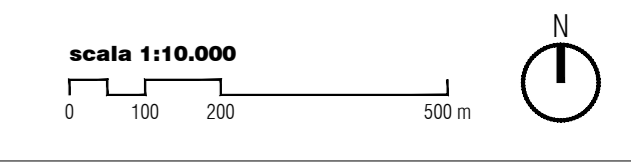

PROPRONENTE  
**Revol Brullo Srl**  
 Via Lanciale, 44/52  
 30174 Venezia

**REPOWER**  
 Energia che ti serve.

PROGETTAZIONE E COORDINAMENTO  
**LAAP ARCHITECTS** urban quality consultants  
 Architetto e Dottore Agronomo Antonio Palazzolo

LAAP ARCHITECTS SpA  
 Via Francesco Lussana 28  
 90143 - Palermo - Italy  
 1091.7834427 - fax 091.7834427  
 laap.it - info@laap.it

Numero di commessa laap: 348

N° COMMESSA  
**1545**

IMPIANTO AGRIVOLTICO BRULLO 9,80 MW e OPERE DI CONNESSIONE  
 LIBERO CONSORZIO COMUNALE E DI TRAPANI  
 COMUNI DI CASTELLAMARE DEL GOLFO (TP), BUSETO PALIZZOLO (TP),  
 VALVERDE (TP), ERICE (TP), TRAPANI E MISLISEMI (TP)

ELABORATO  
 INQUADRAMENTO PROGETTO SU PLANIMETRIA CTR

CODICE ELABORATO  
**PD.24.A**  
 NOME FILE: 1545\_CART\_abbiamo\_r01.dwg