


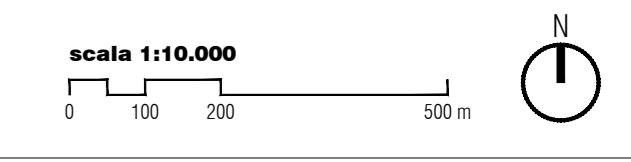

LEGENDA Inquadramento su Ortofoto
 Scala 1:10.000

- AREA IMPIANTO AGRIVOLTICO BRULLO
- CABINA DI CONSEGNA
- AREA CABINA PRIMARIA ATMT "CUSTONACI"
- NUOVO CAVIDOTTO INTERRATO 20 KV DI CONNESSIONE TRA CABINA DI CONSEGNA E CABINA PRIMARIA DI CUSTONACI
- NUOVO CAVIDOTTO INTERRATO 20 KV DI COLLEGAMENTO TRA I SOTTOCAMPI ELETTRICI SU VIABILITA' ESISTENTE
- NUOVO CAVIDOTTO INTERRATO 20 KV DI COLLEGAMENTO TRA I SOTTOCAMPI ELETTRICI SU VIABILITA' DI PROGETTO / ADEGUAMENTO
- NUOVO CAVIDOTTO INTERRATO BT DI COLLEGAMENTO TRA I SOTTOCAMPI ELETTRICI SU VIABILITA' DI PROGETTO / ADEGUAMENTO
- CONFINE COMUNALE



PROponente
Revol Brullo Srl
 Via Lancia, 44/52
 30174 Venezia

REPOWER
 L'energia che ti serve.

PROGETTAZIONE E CORDINAMENTO
LAAB ARCHITECTS Architetto e Dottore Agronomico Antonino Palazzolo
 urban quality consultants
 LAAB ARCHITECTS Srl
 Via Francesco Lussino 28
 90143 - Palermo - Italy
 1091.7834427 - fax 091.7834427
 laab.it - info@laab.it

Numero di commessa laab: 348

N° COMMESSA
1545

IMPIANTO AGRIVOLTICO BRULLO 9,80 MW E OPERE DI CONNESSIONE
 LIBERO CONSORZIO COMUNALE E DI TRAPANI
 COMUNI DI CASTELLAMMARE DEL GOLFO (TP), CUSTONACI (TP), BUSETO PALAZZOLO (TP),
 VALDERICE (TP), ERICE (TP), TRAPANI E MISLISEMI (TP)

PROGETTO DEFINITIVO

ELABORATO
 INQUADRAMENTO PROGETTO SU ORTOFOTO

CODICE ELABORATO
PD.25.A

NOME FILE: 1545_CART_elaborato_001.dwg