



**Tipico cabina di trasformazione**


Scala 1:25 PROSPETTO FRONTALE DELLA CABINA PREFABBRICATA DI TRASFORMAZIONE

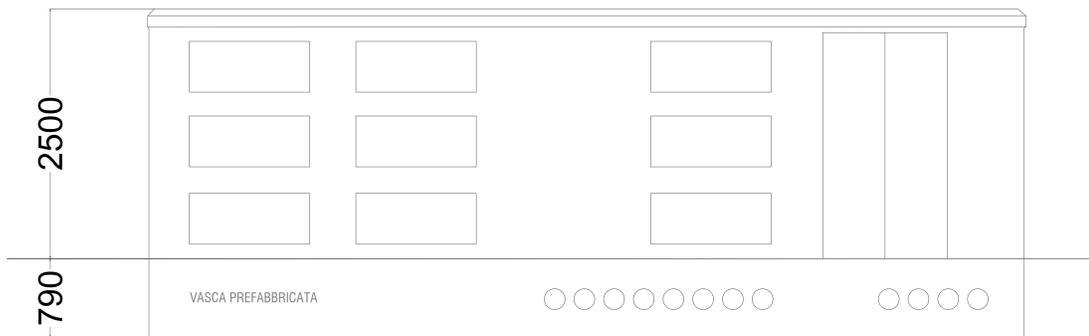

PROSPETTO LATERALE DELLA CABINA PREFABBRICATA DI TRASFORMAZIONE

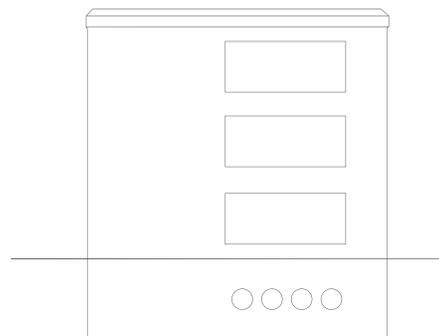

PIANTA DELLA CABINA PREFABBRICATA DI TRASFORMAZIONE

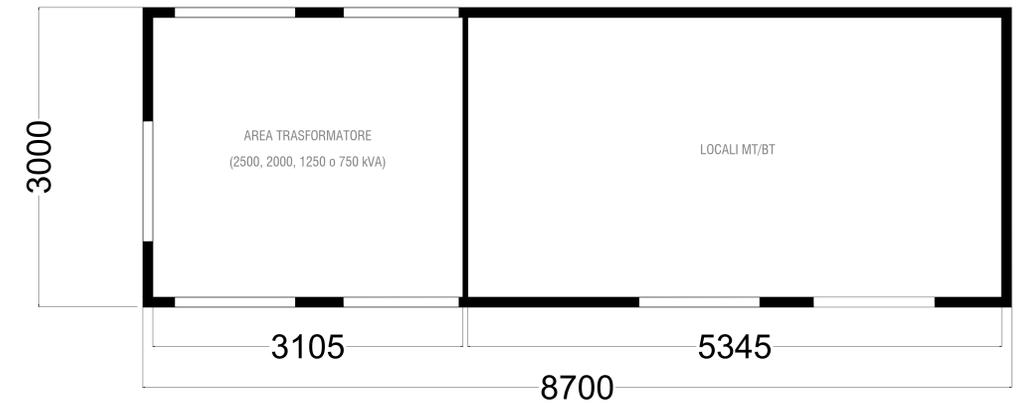

**Tipico fabbricato agricolo per ricovero attrezzi**




Scala 1:25

coppi in laterizio

coppi in laterizio

Grondaie e pluviali in metallo verniciato

Muratura intonacata e tinteggiata

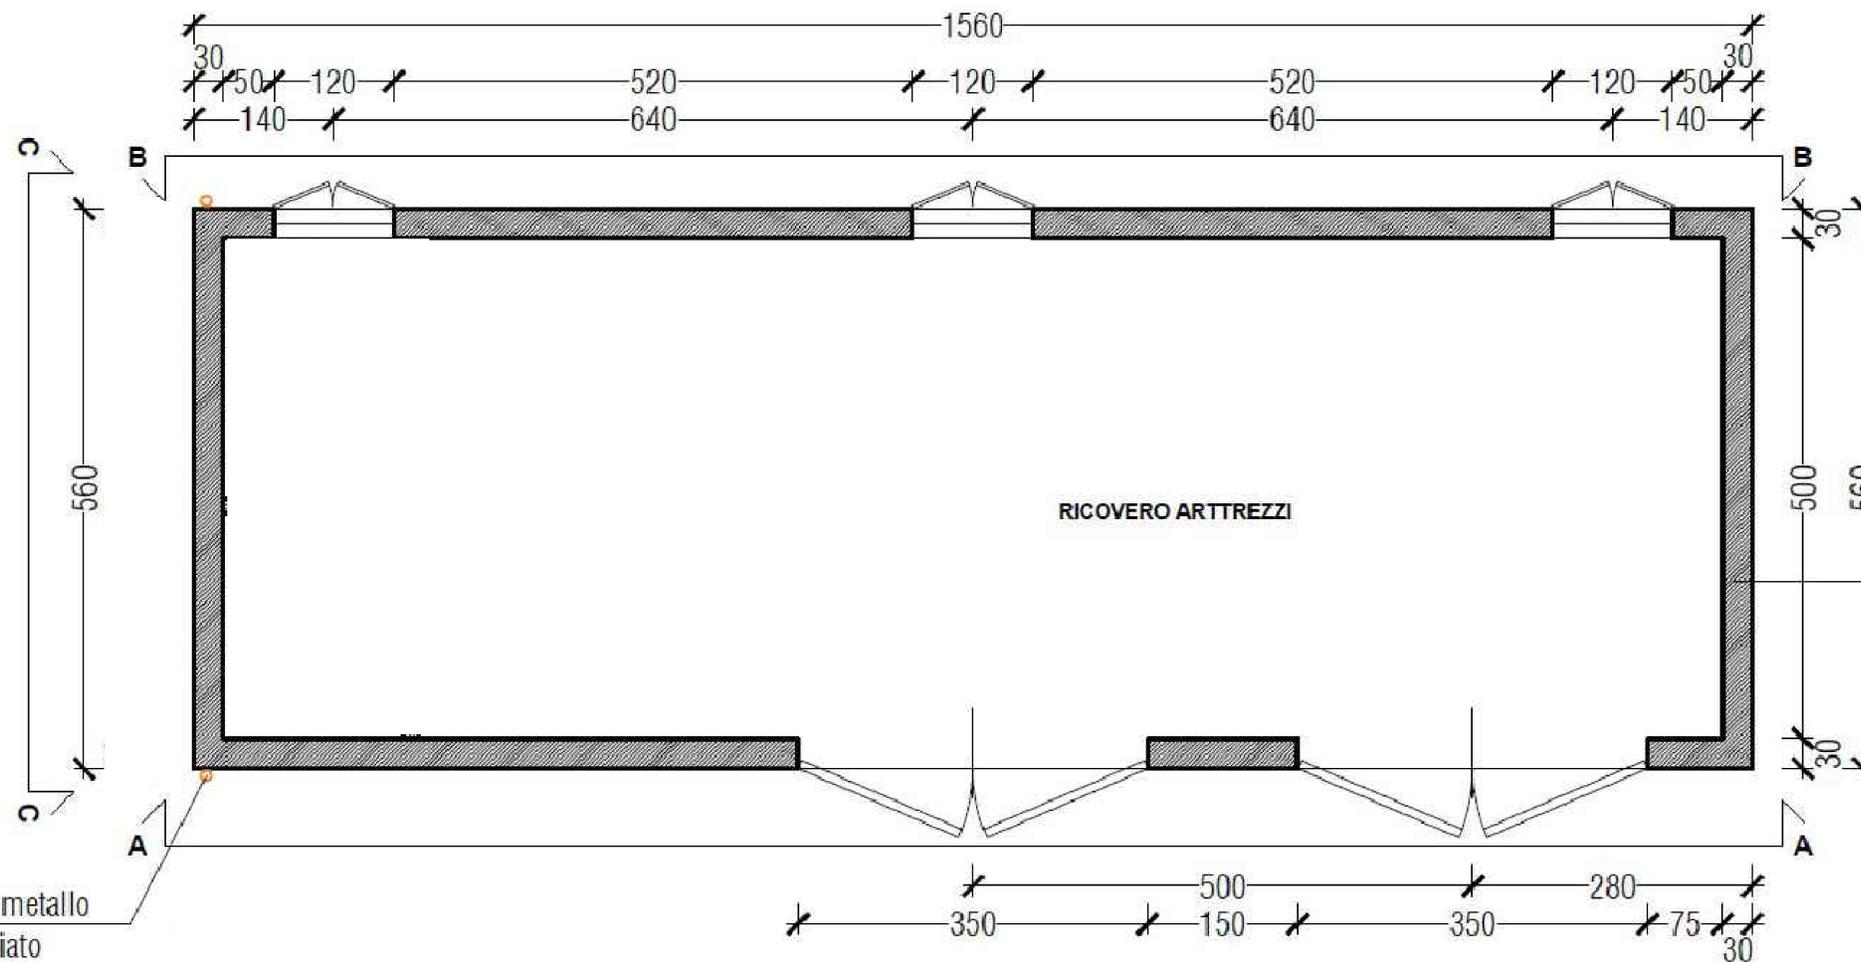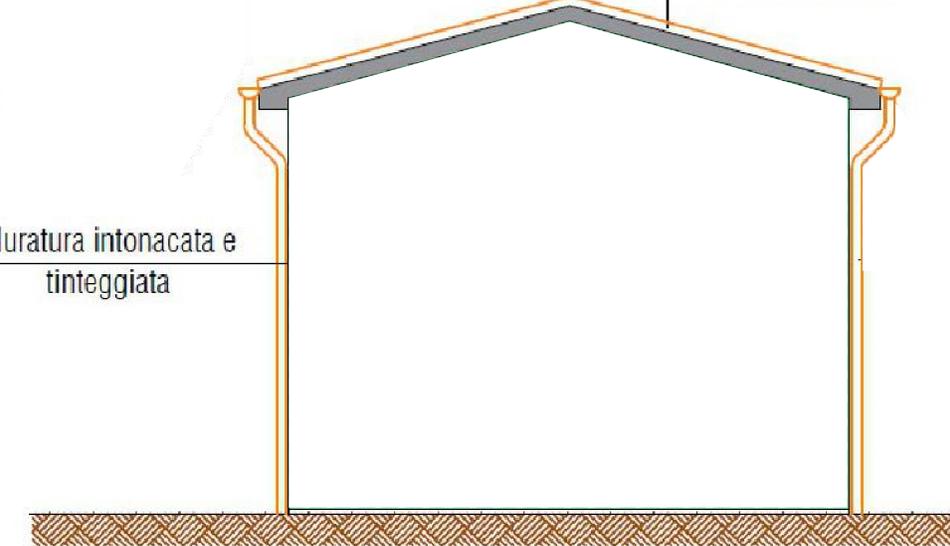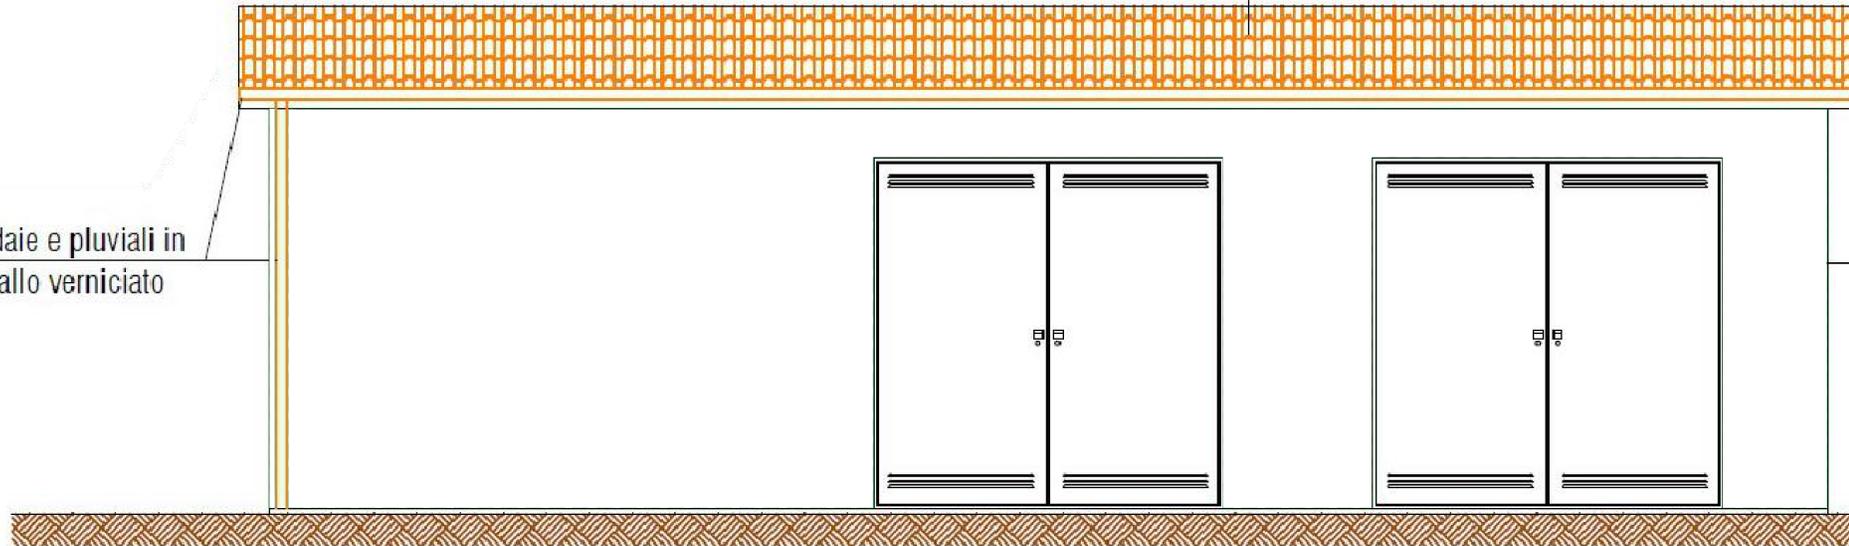

Muratura intonacata e tinteggiata

Pluviali in metallo verniciato

**PROPRONENTE**  
**Repower Srl**  
 Via Lancia, 44/52  
 30174 Venezia

**REPOWER**  
 L'energia che ti serve.

**PROGETTAZIONE E COORDINAMENTO**  
**LAAP ARCHITECTS** urban quality consultants  
 Architetto e Dottore Agronomo Antonino Palazzolo

**PALESMO**  
**ANTONINO PALAZZOLO**  
 Agronomo (Espresso)  
 ANTONINO PALAZZOLO  
 n. 667

**ARCHITETTO**  
**ANTONINO PALAZZOLO**  
 n. 667

Numero di commessa laap: 348

**N° COMMESA**  
**1545**

**IMPIANTO AGRIVOLTICO BRULLO 9,80 MW E OPERE DI CONNESSIONE LIBERO CONSORZIO COMUNALE DI TRAPANI COMUNI DI CASTELLAMMARE DEL GOLFO (TP), CUSTONACI (TP), BUSETO PALAZZOLO (TP) VALDERICE (TP), ERICE (TP), TRAPANI E MISLISEMI (TP)**

**PROGETTO DEFINITIVO**

**ELABORATO**  
 DISEGNI ARCHITETTONICI - PIANTE E PROSPETTI CABINE ELETTRICHE DI TRASFORMAZIONE E FABBRICATI AGRICOLI PER RICOVERO ATTREZZI

**CODICE ELABORATO**  
**PD.47**

scala 1:25  
 0 0,25 m 0,75 m 1,25 m

01\_15062024 PRIMA EMISSIONE LAAP ARCHITECTS Arch. Sandro Di Gangi Arch. e Ag. Antonino Palazzolo  
 02/2024 DESCRIZIONE REVISIONE PROGETTO APPROVAZIONE

COPYRIGHT - TUTTI I DIRITTI SONO RISERVATI A NORMA DI LEGGE