



Tipico recinzione e passaggi faunistici
Scala 1:25

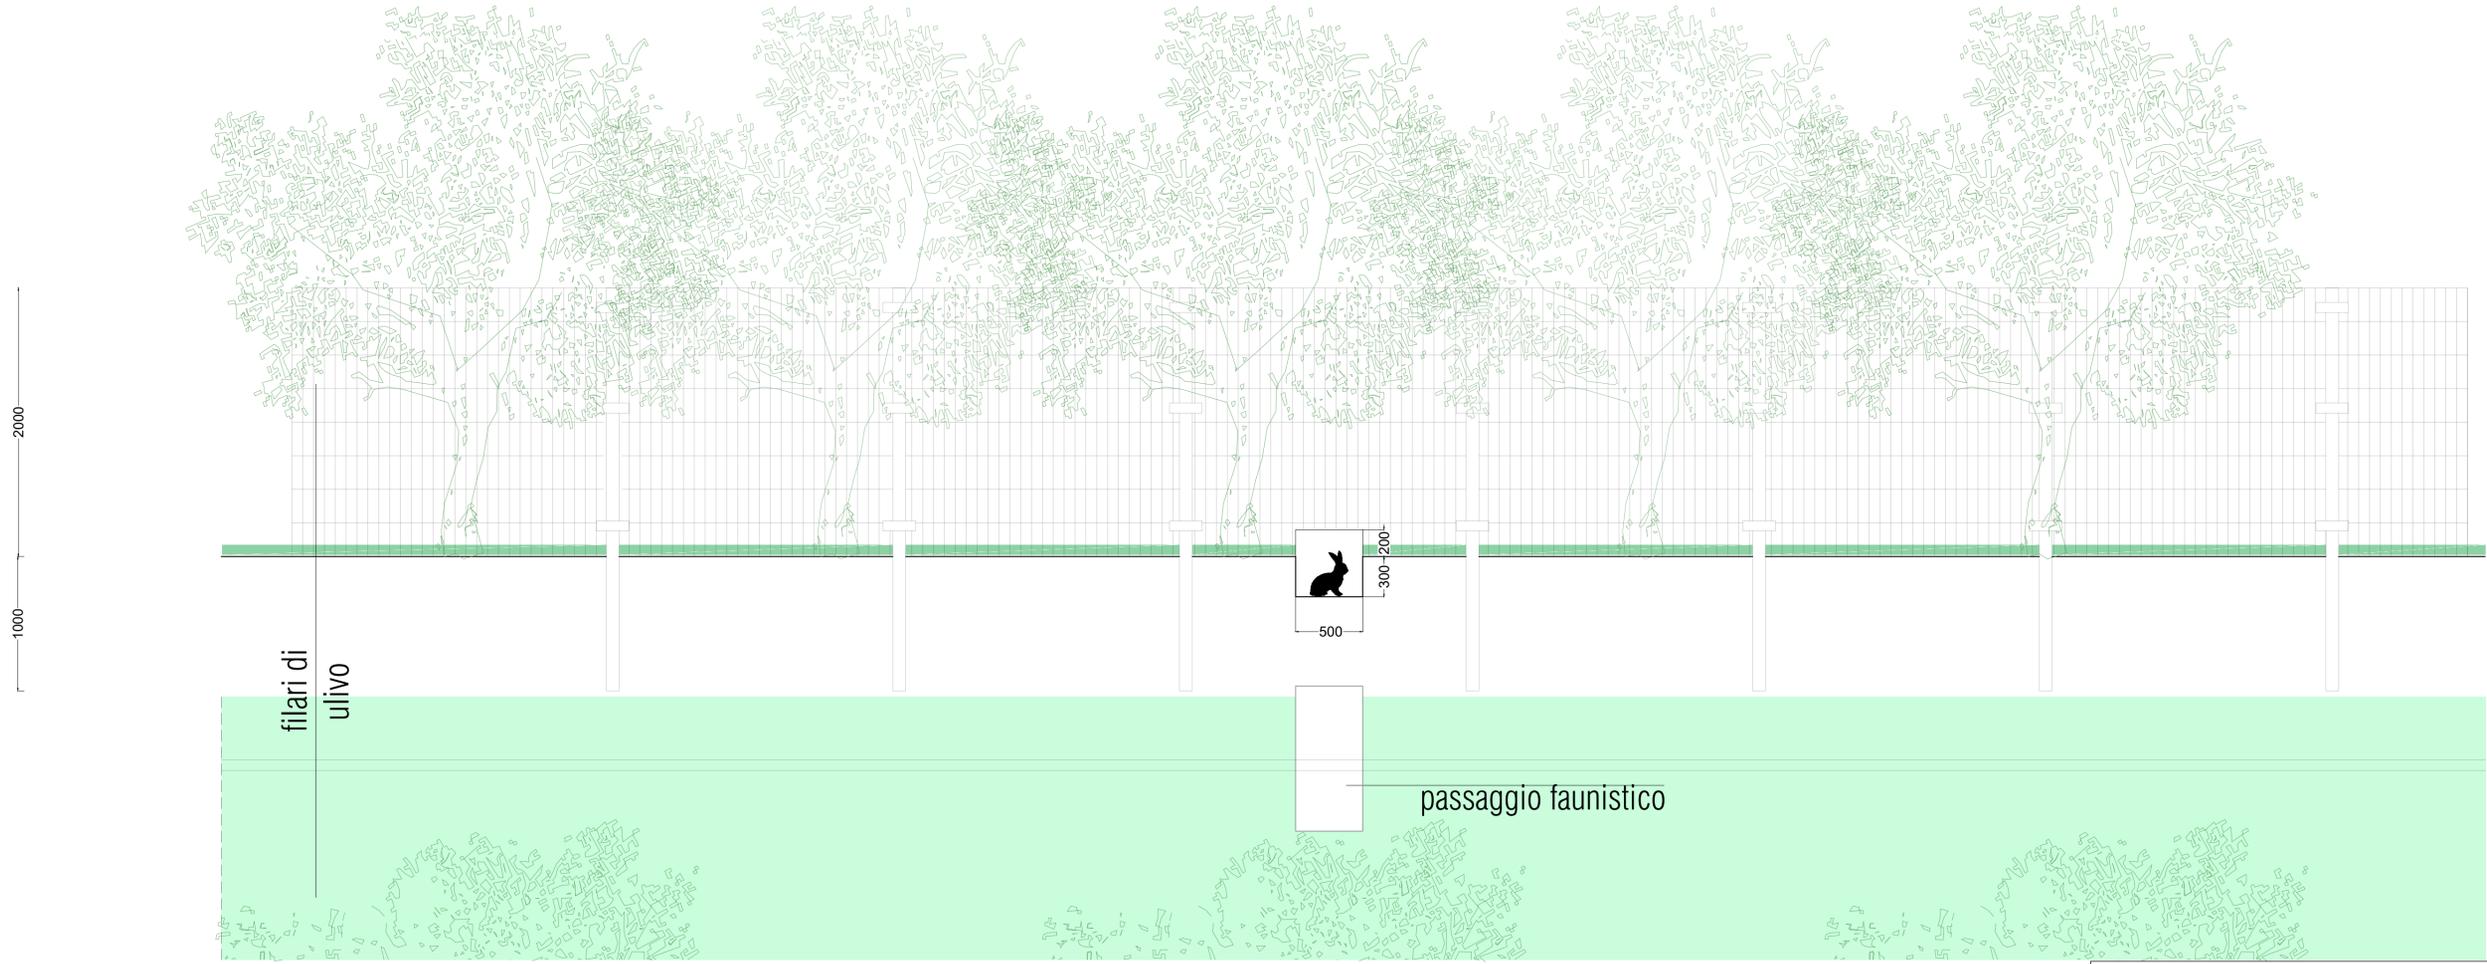


scala 1:25
0 0.25 m 0.75 m 1.25 m

Tipico cancello e planimetria
Scala 1:25

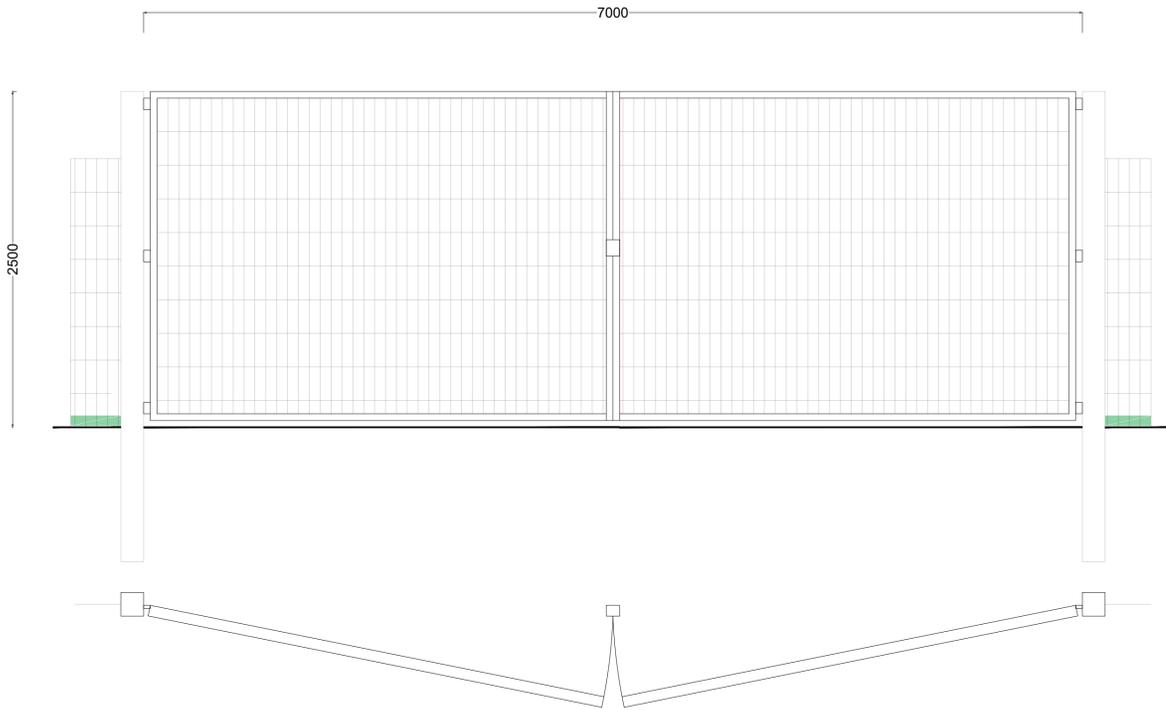

scala 1:25
0 0.25 m 0.75 m 1.25 m

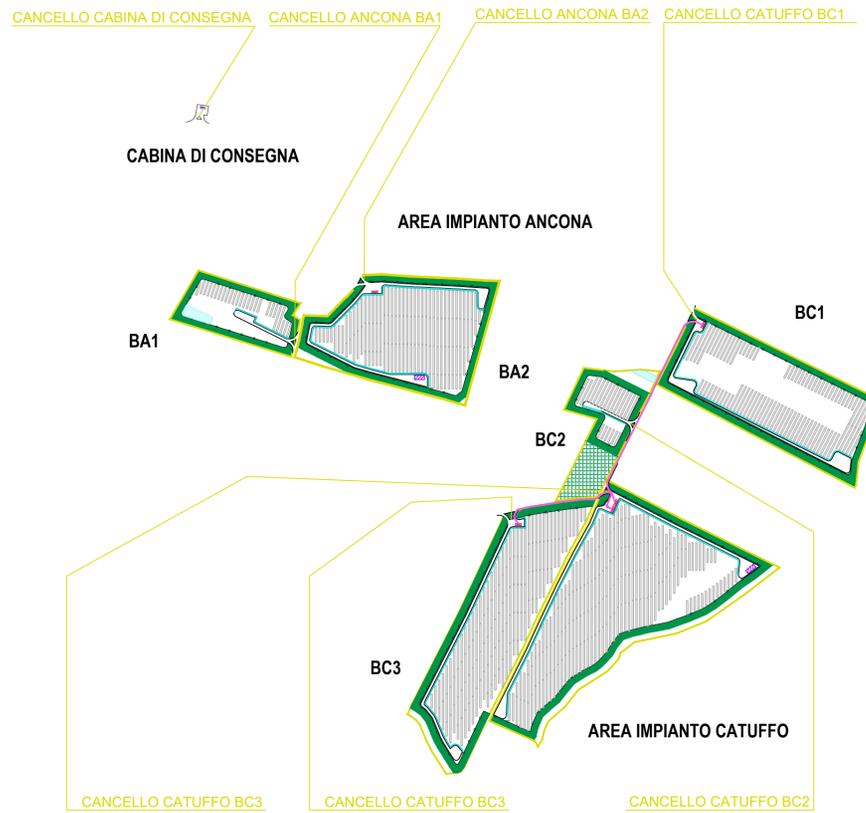

PROPONENTE
Resol Brullo Srl
Via Laveredo, 44/52
30174 Venezia

REPOWER
L'energia che ti serve.

PROGETTAZIONE E CORDINAMENTO

LAAP ARCHITECTS
urban quality consultants
LAAP ARCHITECTS Srl
via Francesco Laurana 28
90143 - Palermo - Italy
t.091.7834427 - fax 091.7834427
laap.it - info@laap.it

Architetto e Dottore Agrotecnico Antonino Palazzolo



Numero di commessa laap: 348

N° COMMESSA **1545** **IMPIANTO AGRIVOLTAICO BRULLO 9,80 MW E OPERE DI CONNESSIONE LIBERO CONSORZIO COMUNALE DI TRAPANI COMUNI DI CASTELLAMMARE DEL GOLFO (TP), CUSTONACI (TP), BUSETO PALIZZOLO (TP) VALDERICE (TP), ERICE (TP), TRAPANI E MISILISCEMI (TP)**

ELABORATO **DISEGNI ARCHITETTONICI RECINZIONI TIPO, CANCELLI DI ACCESSO E PASSAGGI FAUNISTICI**

CODICE ELABORATO
PD.48

NOME FILE: 1545_CART_elaborato_r00.dwg

00	12/04/2024	PRIMA EMISSIONE	LAAP ARCHITECTS	Arch. Sandro Di Gangi	Arch. e Agr. Antonino Palazzolo
REV.	DATA	DESCRIZIONE REVISIONE	REDATTO	VERIFICA	APPROVAZIONE