

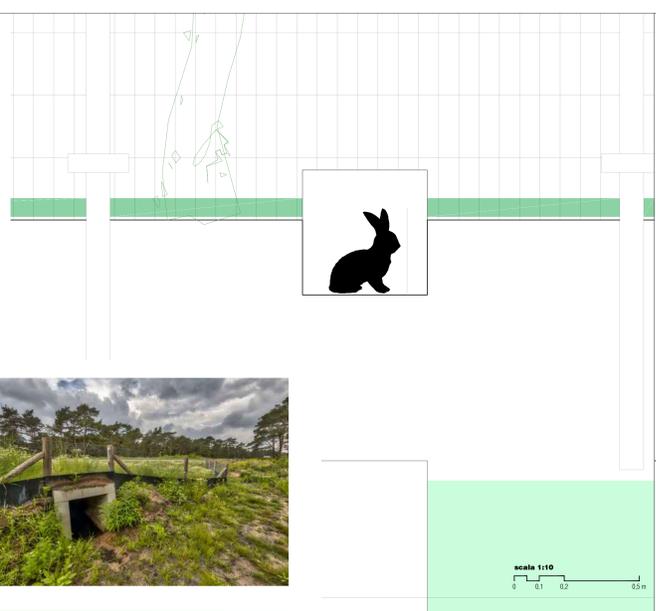


Particolare passaggio faunistico
Scala 1:10

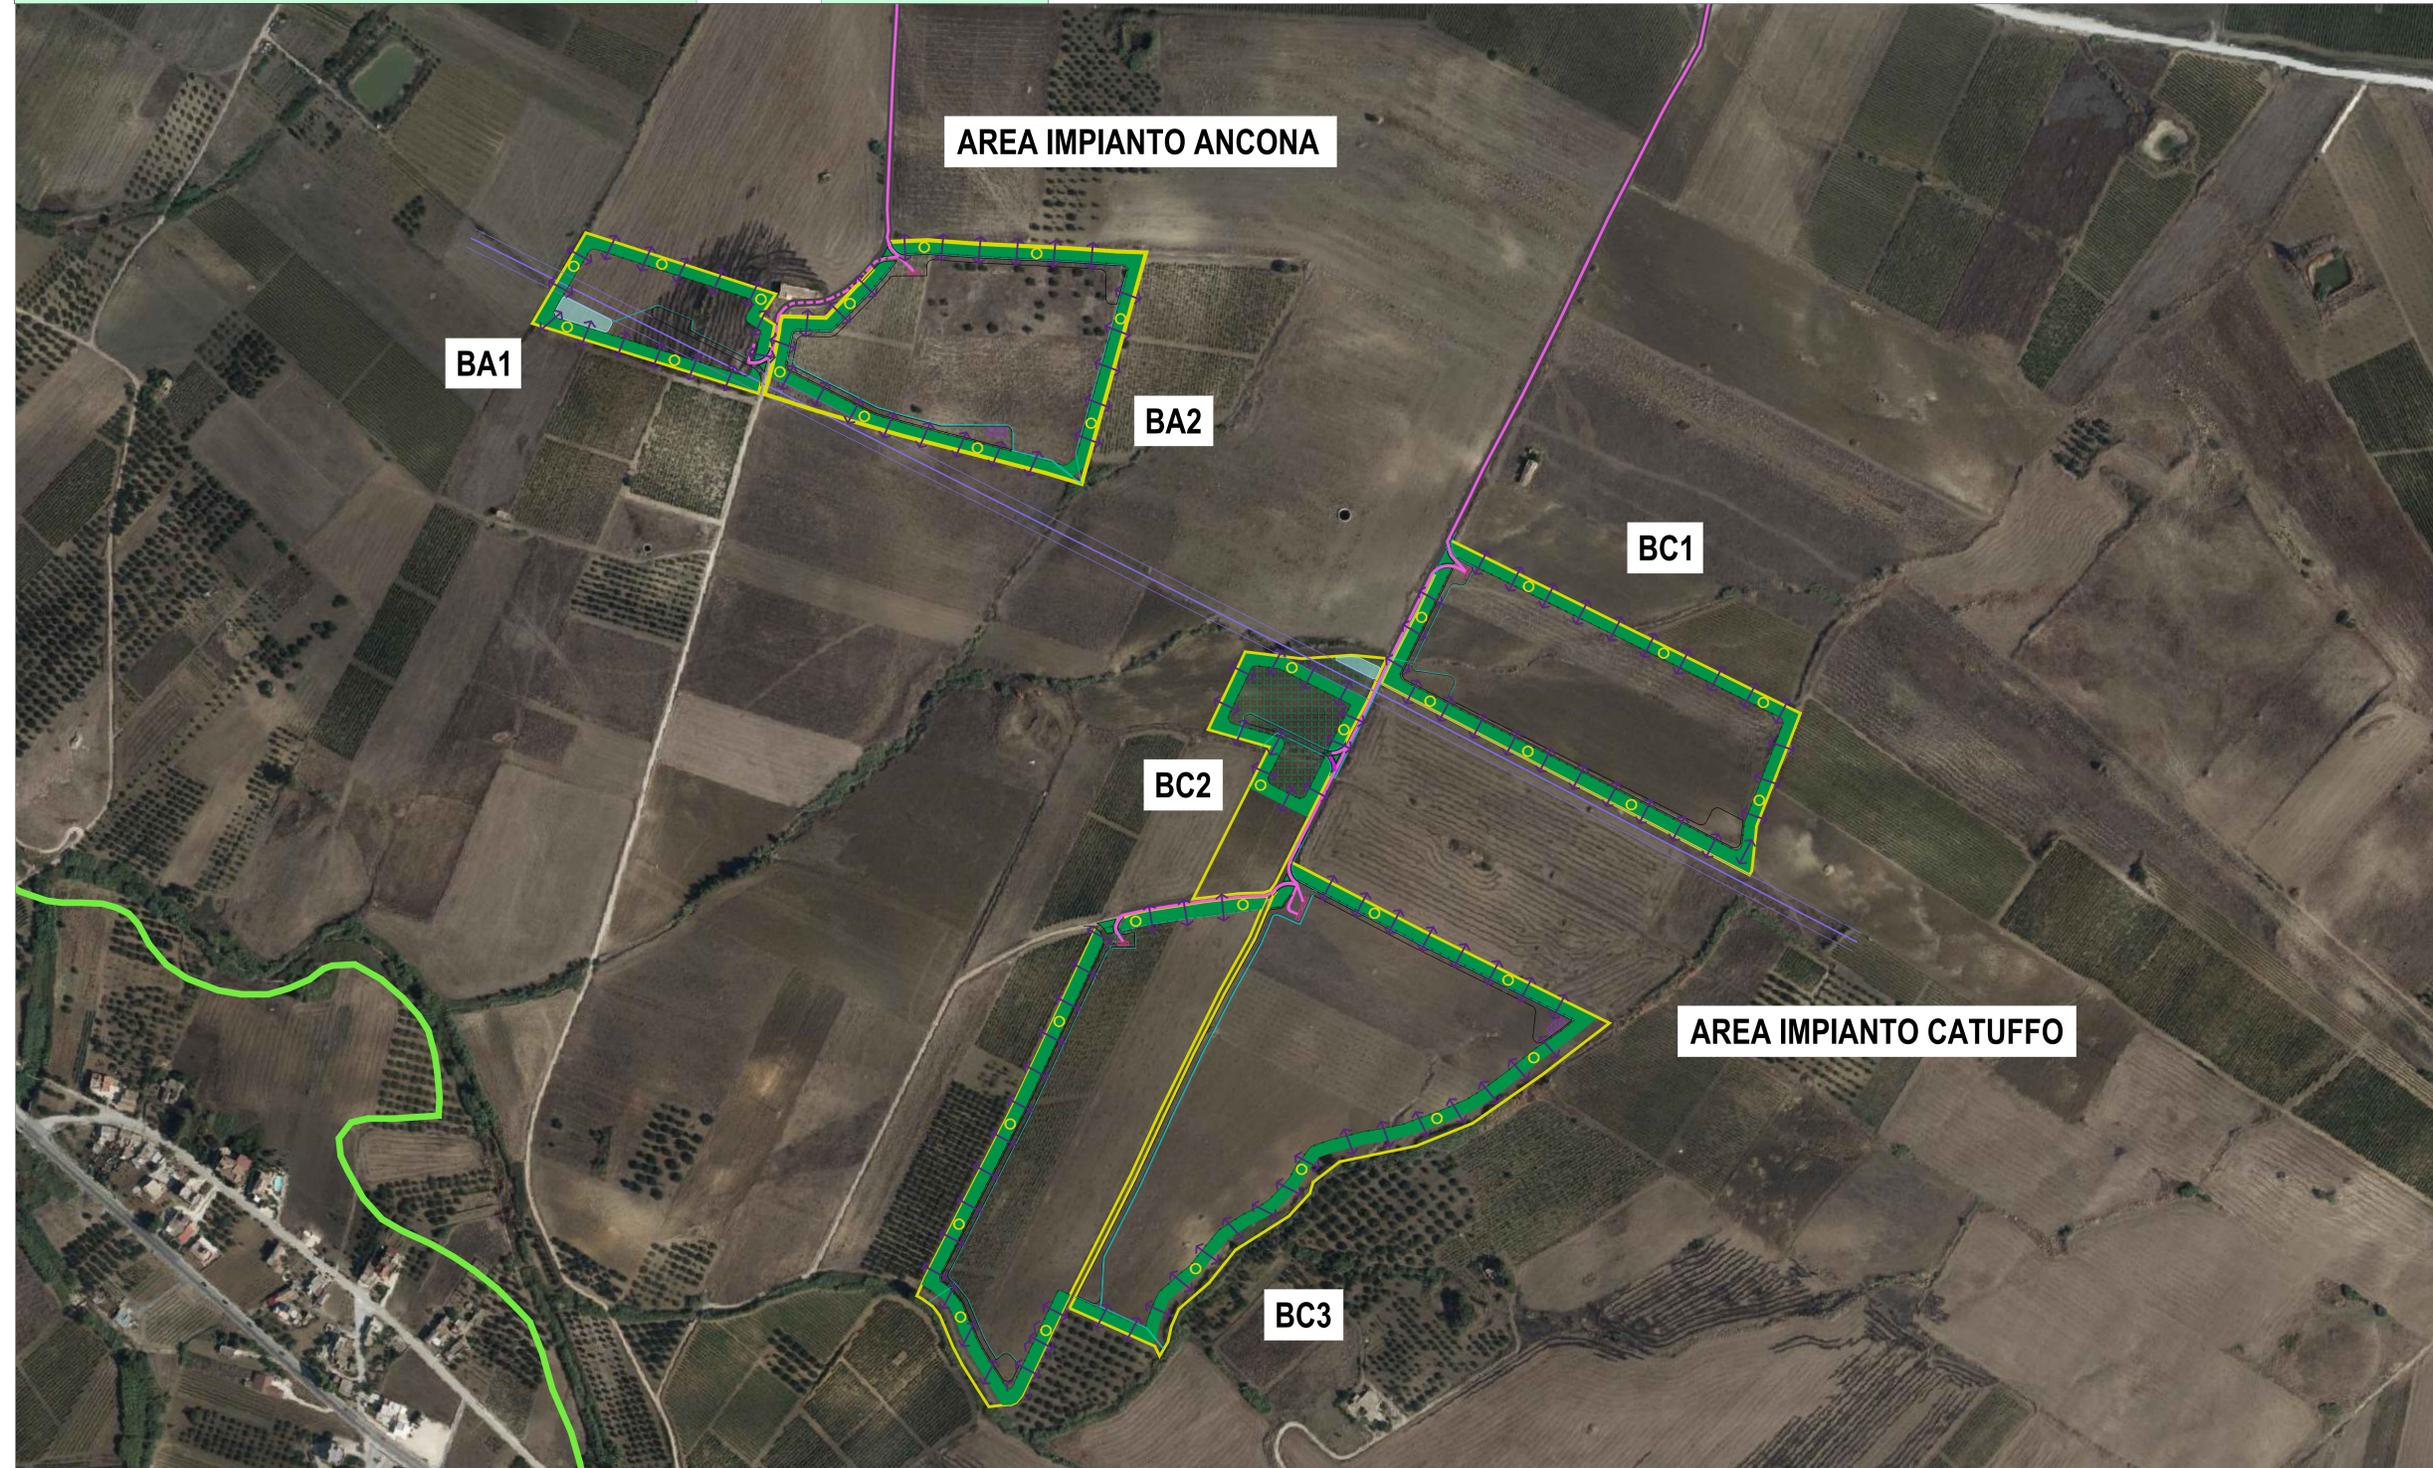

Tipico fascia arborea e mitigazione visiva dell'impianto
Scala 1:20

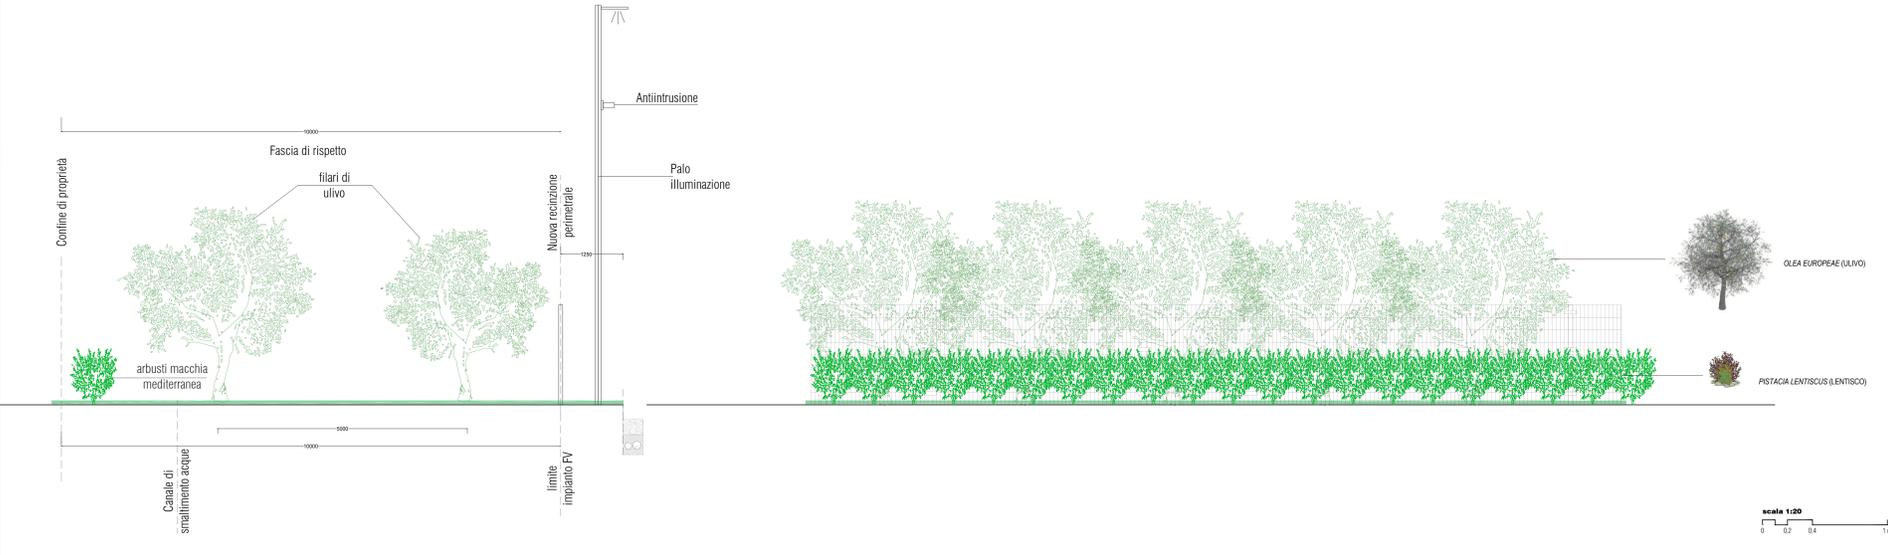

LEGENDA Planimetria interventi mitigazione ambientale
Scala 1:2.000

- AREA IMPIANTO AGRIVOLTACO BRULLO
- CABINA DI TRASFORMAZIONE
- CABINA DI CONSEGNA
- BACINO IDROGRAFICO ESISTENTE
- AREA PER LA RIMESSA DI ATTREZZI AGRICOLI
- NUOVO CAVIDOTTO INTERRATO 20 KV DI CONNESSIONE TRA CABINA DI CONSEGNA E CABINA PRIMARIA DI CUSTOMACI
- NUOVO CAVIDOTTO INTERRATO 20 KV DI COLLEGAMENTO TRA I SOTTOCAMPI ELETTRICI
- NUOVO CAVIDOTTO INTERRATO 8T DI COLLEGAMENTO TRA I SOTTOCAMPI ELETTRICI
- ADEGUAMENTO VIABILITA' ESISTENTE - PROGETTO STRADALE
- CONFINE COMUNALE

OPERE DI MITIGAZIONE

- FASCIA DI MITIGAZIONE
- CASSETTE NIDO
- PASSAGGI FAUNISTICI

PROponente
Revol Brullo Srl
Via Leonardo, 44/52
30174 Venezia

REPOWER
Energia che ti serve.

PROGETTAZIONE E COORDINAMENTO
LAAB ARCHITECTS urban quality consultants
Architetti e Dottore Agronomo Antonino Palazzolo

LAAB ARCHITECTS Srl
Via Francesco Lussino 28
90143 - Palermo - Italy
1091.7834427 - fax 091.7834427
laab.it - info@laab.it

Numero di commessa laab: 348

ARCHITETTO
ANTONINO PALAZZOLO
PAESAGGISTI

AGROTECNICO
ANTONINO PALAZZOLO
N° 667

N° COMMESSA
1545

IMPIANTO AGRIVOLTACO BRULLO 9,80 MW E OPERE DI CONNESSIONE
LIBERO CONSORZIO COMUNALE DI TRAPANI
COMUNI DI CASTELLAMMARE DEL GOLFO (TP), CUSTOMACI (TP), BUSETO PALAZZOLO (TP),
VALDERICE (TP), ERICE (TP), TRAPANI E MISLISCEMI (TP)

PROGETTO DEFINITIVO

ELABORATO
PLANIMETRIA CON UBICAZIONE INTERVENTI DI
MITIGAZIONE AMBIENTALE

CODICE ELABORATO
PD.50

NOME FILE: 1545_CART_elaborato_r00.dwg