
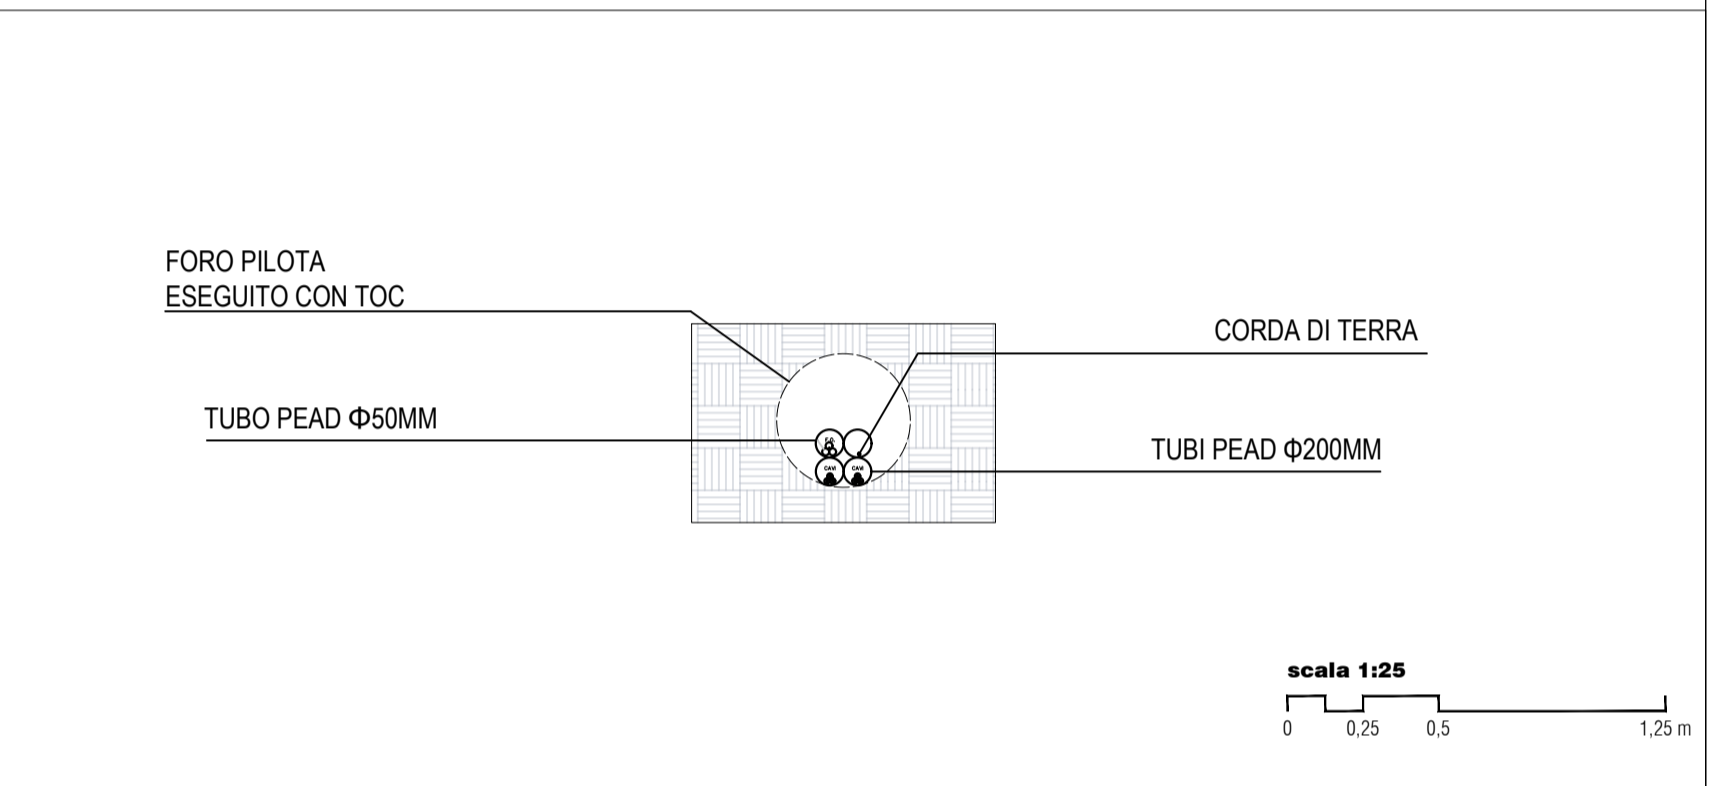


Profilo longitudinale posa in Trivellazione Orizzontale Controllata T.O.C. (tipologia 1)

scala 1:100

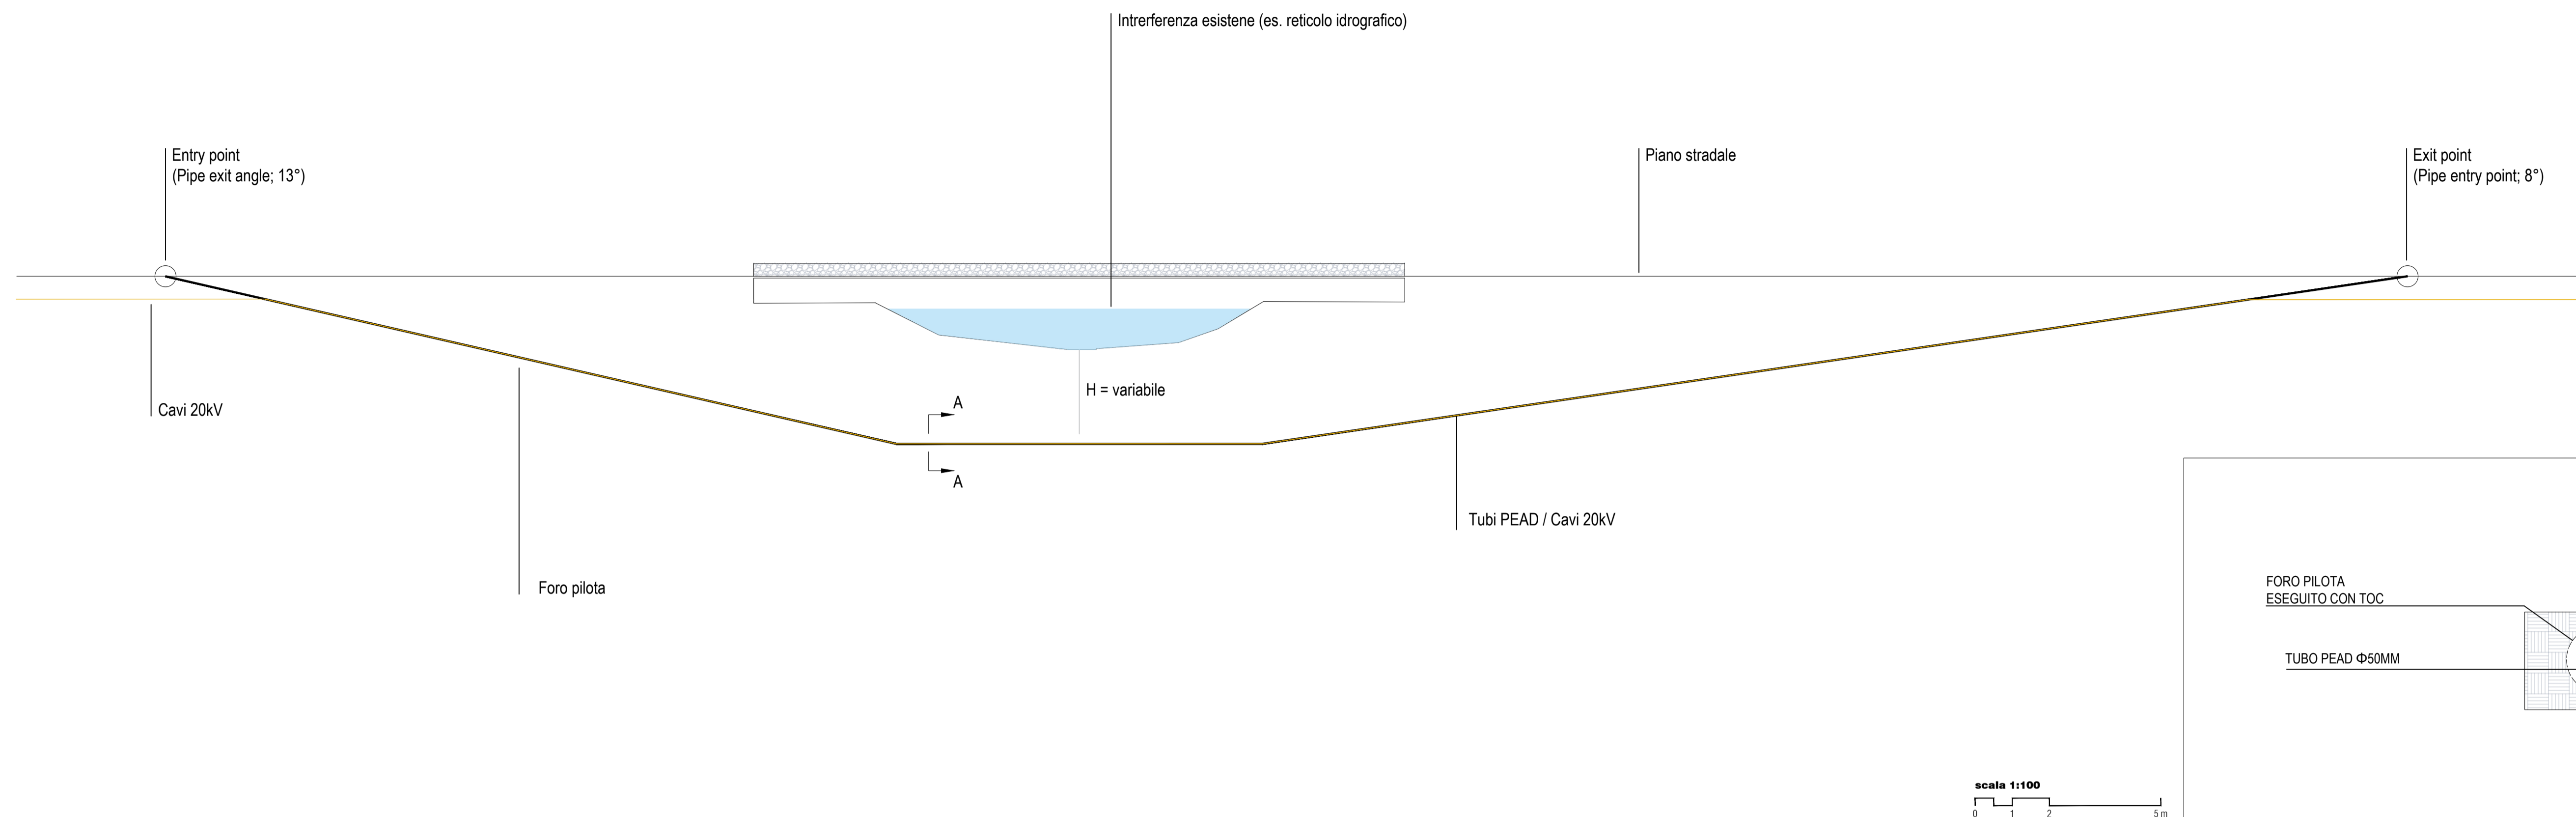


scala 1:100
0 1 2 5 m

scala 1:25
0 0,25 0,5 1,25 m

Cavidotti protetti (tipologia 2)

scala 1:25

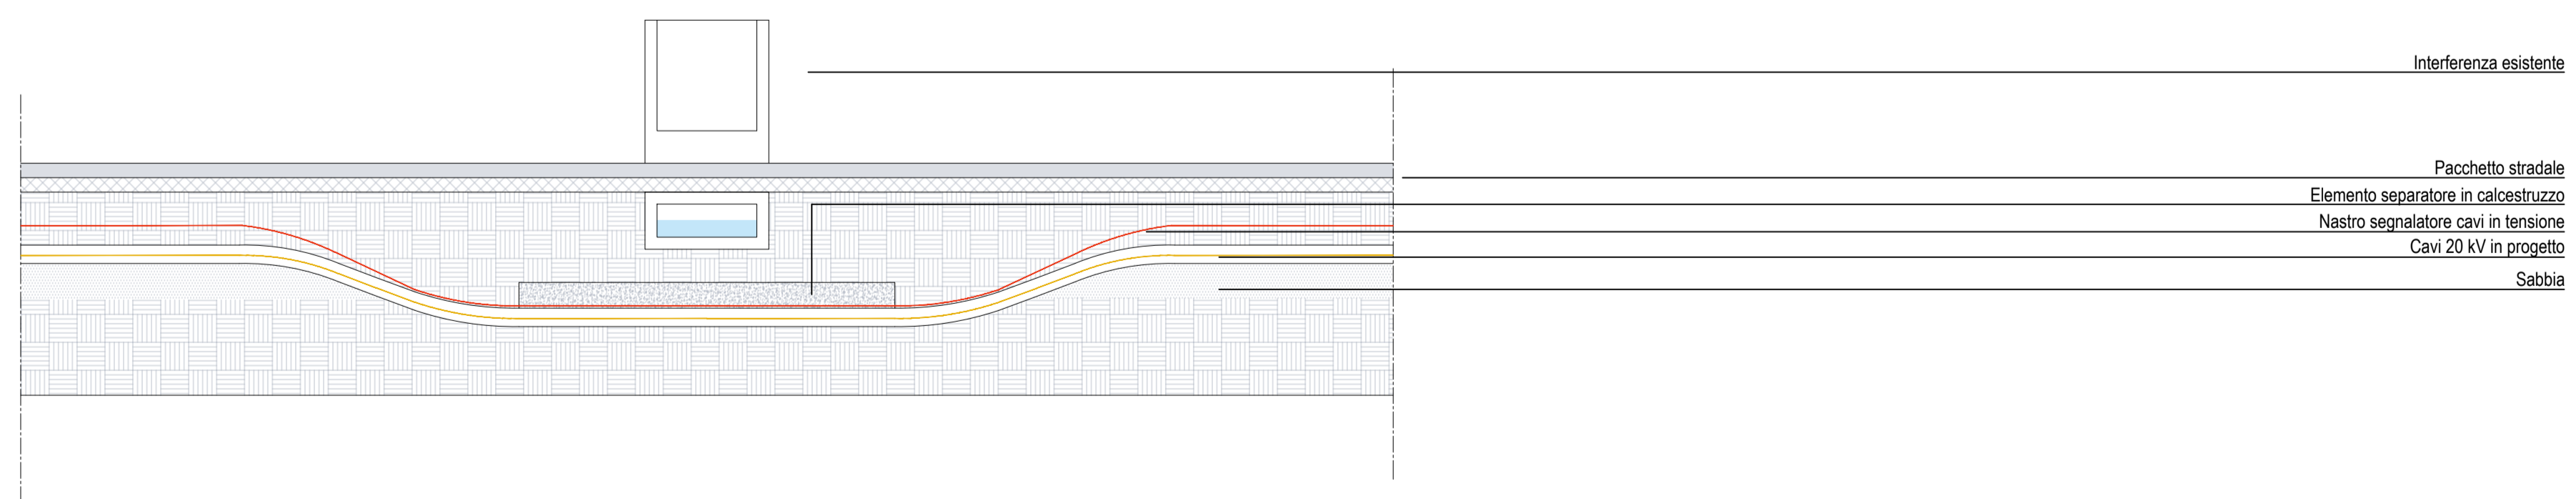

scala 1:25
0 0,25 0,5 1,25 m

PROPRONTE
Resol Brullo Srl
Via Lavaredo, 44/52
30174 Venezia



PROGETTAZIONE E CORDINAMENTO

LAAP ARCHITECTS
urban quality consultants

Architetto e Dottore Agrotecnico Antonino Palazzolo

LAAP ARCHITECTS Srl
via Francesco Laurana 28
90143 - Palermo - Italy
t 091.7834427 - fax 091.7834427
laap.it - info@laap.it

Numero di commessa laap: 348



N° COMMESSA **1545** IMPIANTO AGRIVOLTICO BRULLO 9,80 MW E OPERE DI CONNESSIONE LIBERO CONSORZIO COMUNALE DI TRAPANI COMUNI DI CASTELLAMMARE DEL GOLFO (TP), CUSTONACI (TP), BUSETO PALAZZOLO (TP) VALDERICE (TP), ERICE (TP), TRAPANI E MISILISCEMI (TP)

ELABORATO PARTICOLARI REALIZZATIVI DELLE INTERFERENZE

CODICE ELABORATO
PD.52

NOME FILE: 1545_CART_elaborato_00.dwg

00	12/04/2024	PRIMA EMISSIONE	LAAP ARCHITECTS	Arch. Sandro Di Gangi	Arch. e Agr. Antonino Palazzolo
REV.	DATA	DESCRIZIONE REVISIONE	REDATTO	VERIFICA	APPROVAZIONE