






**Sezione tipologica - nuova viabilità di progetto**  
scala 1:25

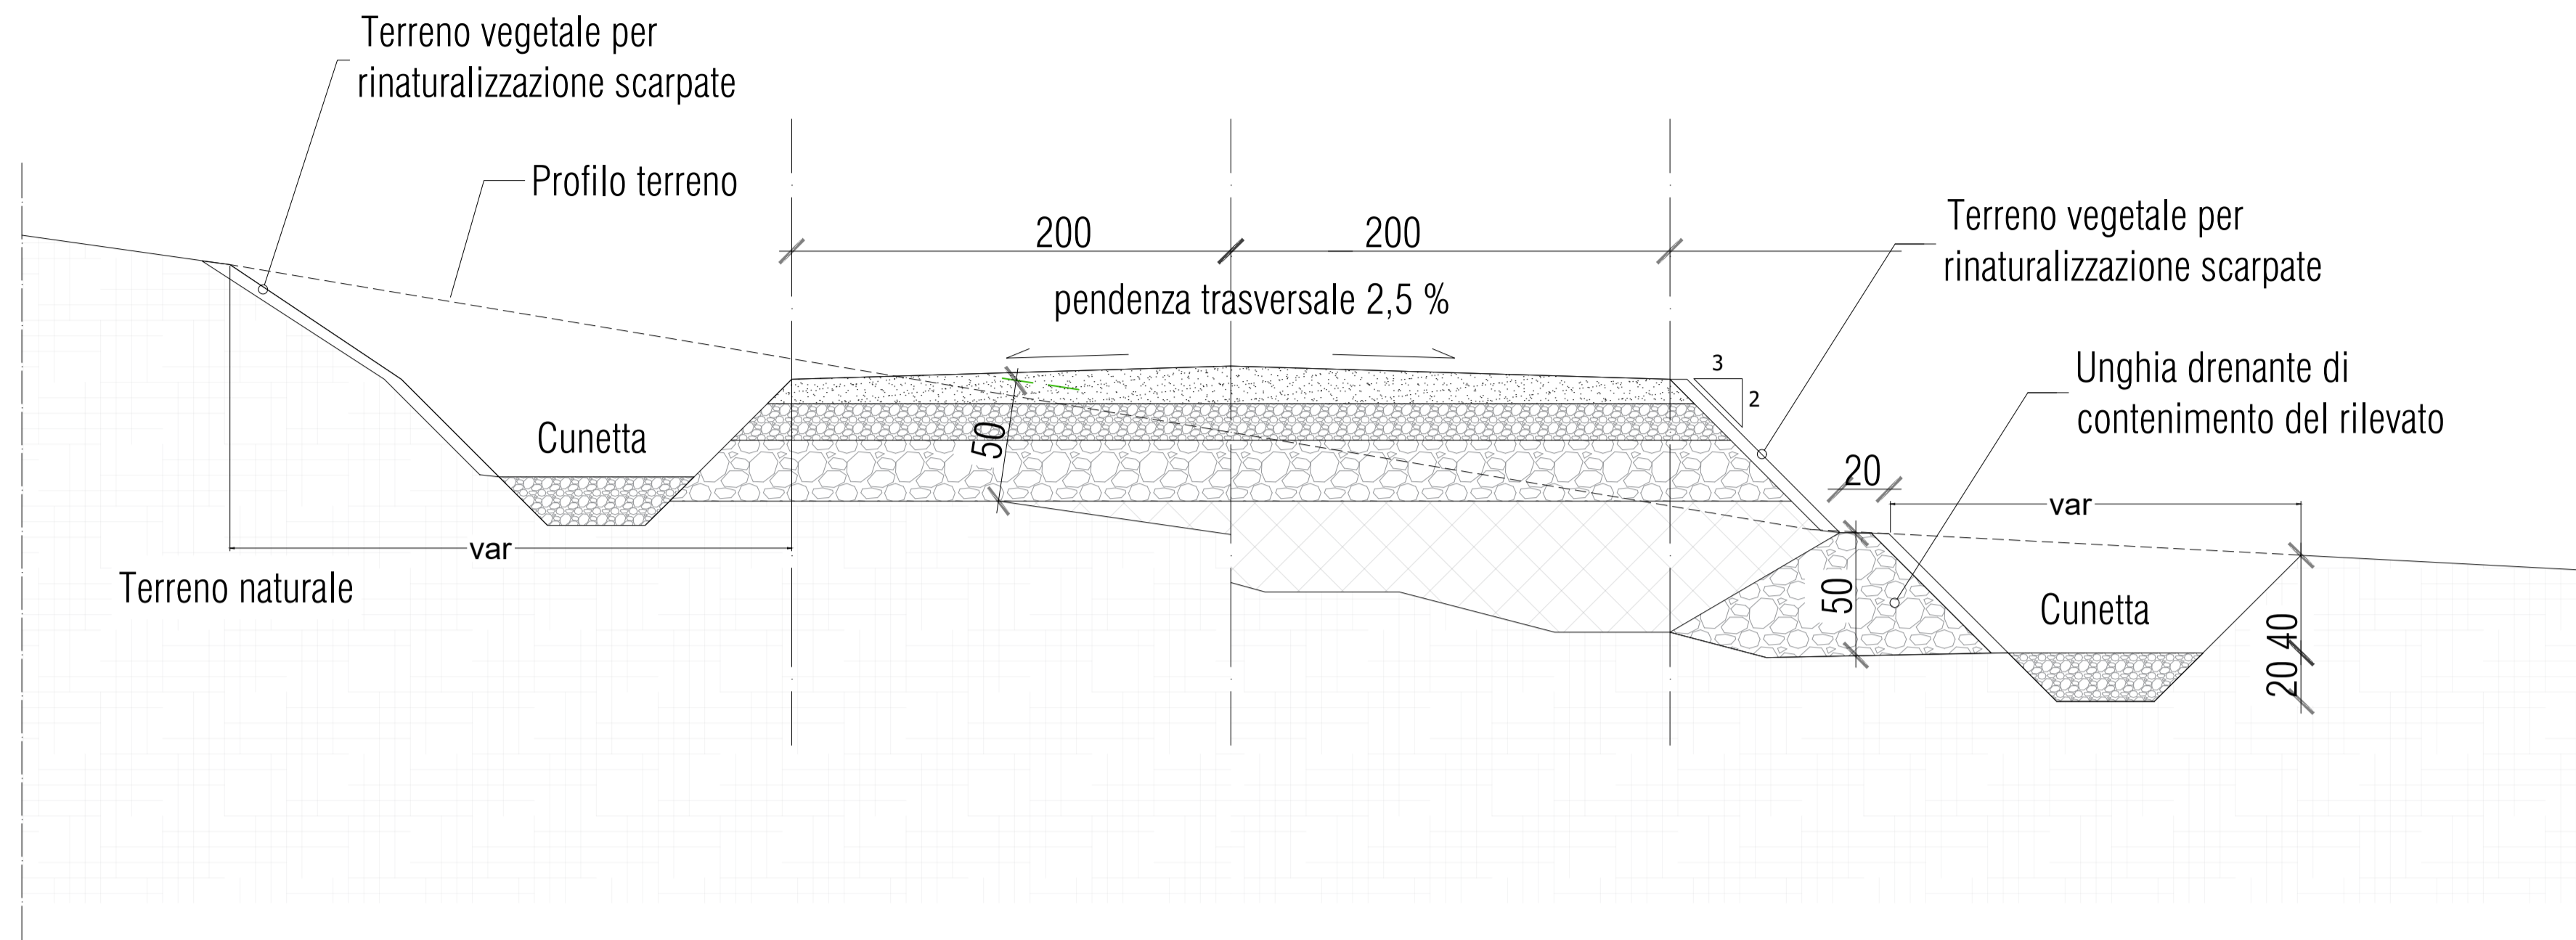

**Sezione tipologica - adeguamento alla larghezza di 4,00m**  
scala 1:25

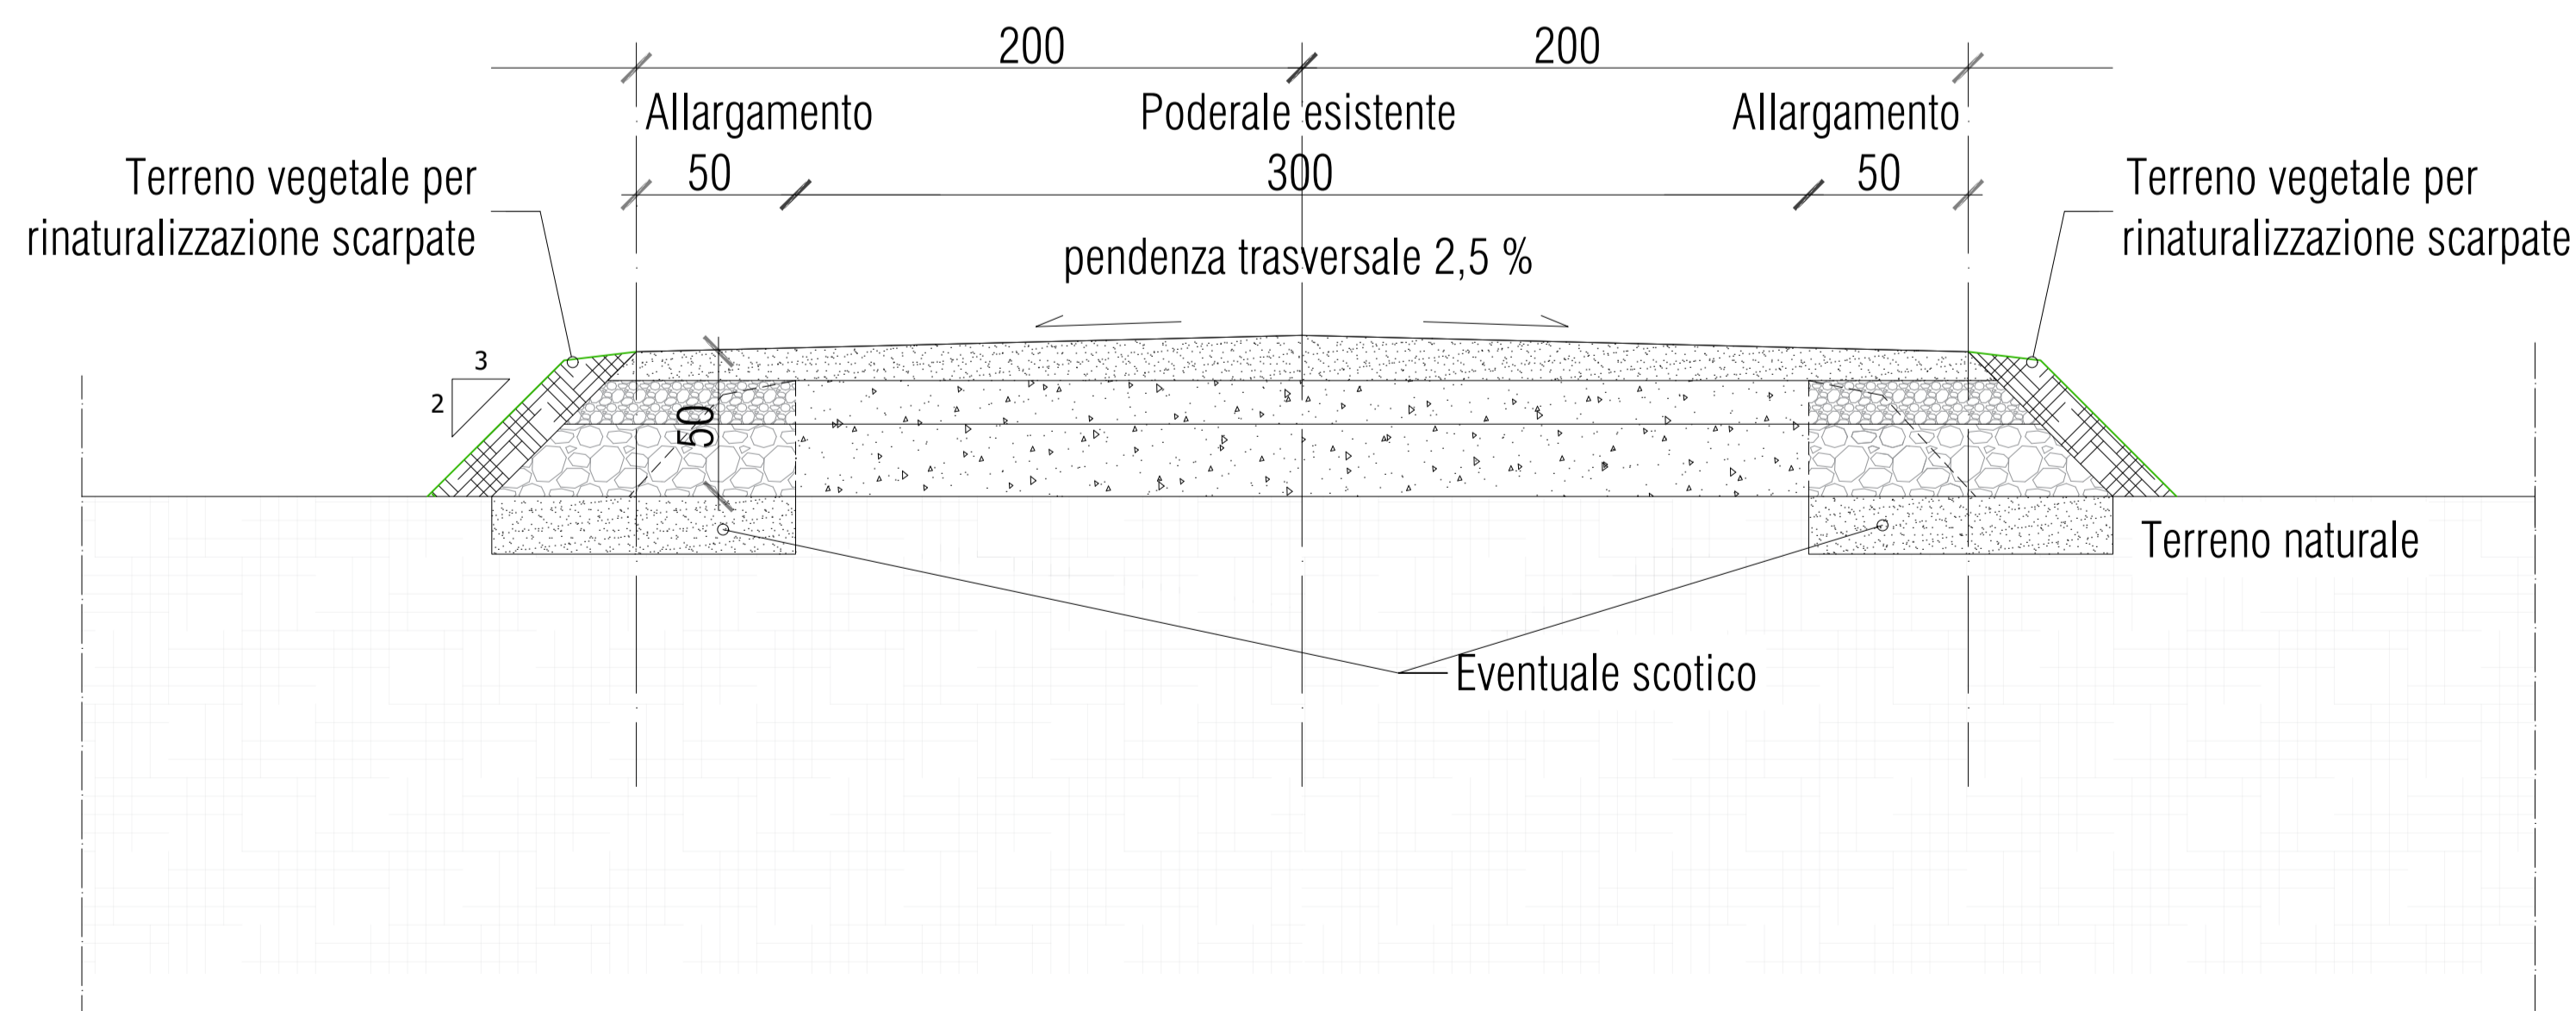

**Pacchetto stradale tipo**  
scala 1:10

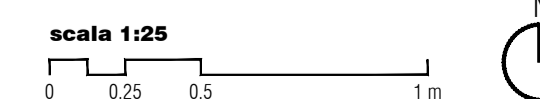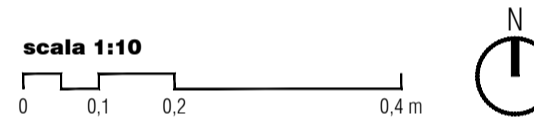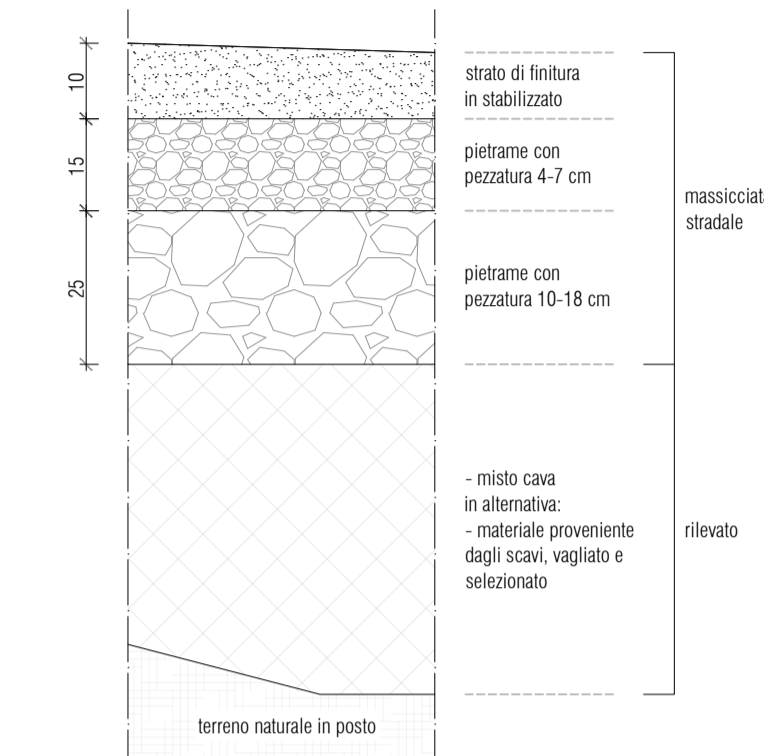

PROPONENTE  
Resol Brullo Srl  
Via Lavaredo, 44/52  
30174 Venezia

**REPOWER**  
L'energia che ti serve.

PROGETTAZIONE E CORDINAMENTO

**LAAP ARCHITECTS**  
urban quality consultants  
LAAP ARCHITECTS Srl  
via Francesco Laurana 28  
90143 - Palermo - Italy  
t 091.7834427 - fax 091.7834427  
laap.it - info@laap.it

Architetto e Dottore Agrotecnico Antonino Palazzolo



Numero di commessa laap: 348

N° COMMESSA **1545** IMPIANTO AGRIVOLTAICO BRULLO 9,80 MW E OPERE DI CONNESSIONE  
LIBERO CONSORZIO COMUNALE DI TRAPANI  
COMUNI DI CASTELLAMMARE DEL GOLFO (TP), CUSTONACI (TP), BUSETO PALAZZOLO (TP)  
VALDERICE (TP), ERICE (TP), TRAPANI E MISILISCEMI (TP)

PROGETTO DEFINITIVO

ELABORATO CARTA DELLE SEZIONI STRADALI TIPO

CODICE ELABORATO  
**PD.54**

NOME FILE: 1545\_CART\_elaborato\_00.dwg

00	30/08/2022	PRIMA EMISSIONE	LAAP ARCHITECTS	Alberto Santoro/Di Giangi	Architetto Agrotecnico Palazzolo
REV.	DATA	DESCRIZIONE REVISIONE	REDATTO	VERIFICA	APPROVAZIONE

COPYRIGHT - TUTTI I DIRITTI SONO RISERVATI A NORMA DI LEGGE