


**LEGENDA Layout su Ortofoto**  
Scala 1:10.000

-  CABINA DI CONSEGNA DG2061
-  VIABILITA' DI PROGETTO
-  AREA CABINA PRIMARIA AT/MT "CUSTONACI"
-  NUOVO CAVIDOTTO INTERRATO 20 KV DI CONNESSIONE TRA CABINA DI CONSEGNA E CABINA PRIMARIA DI CUSTONACI
-  CONFINE COMUNALE

Fonte cartografica: SITR Sistema Informativo Territoriale Regionale Sicilia, Servizio di Consultazione (WMS)

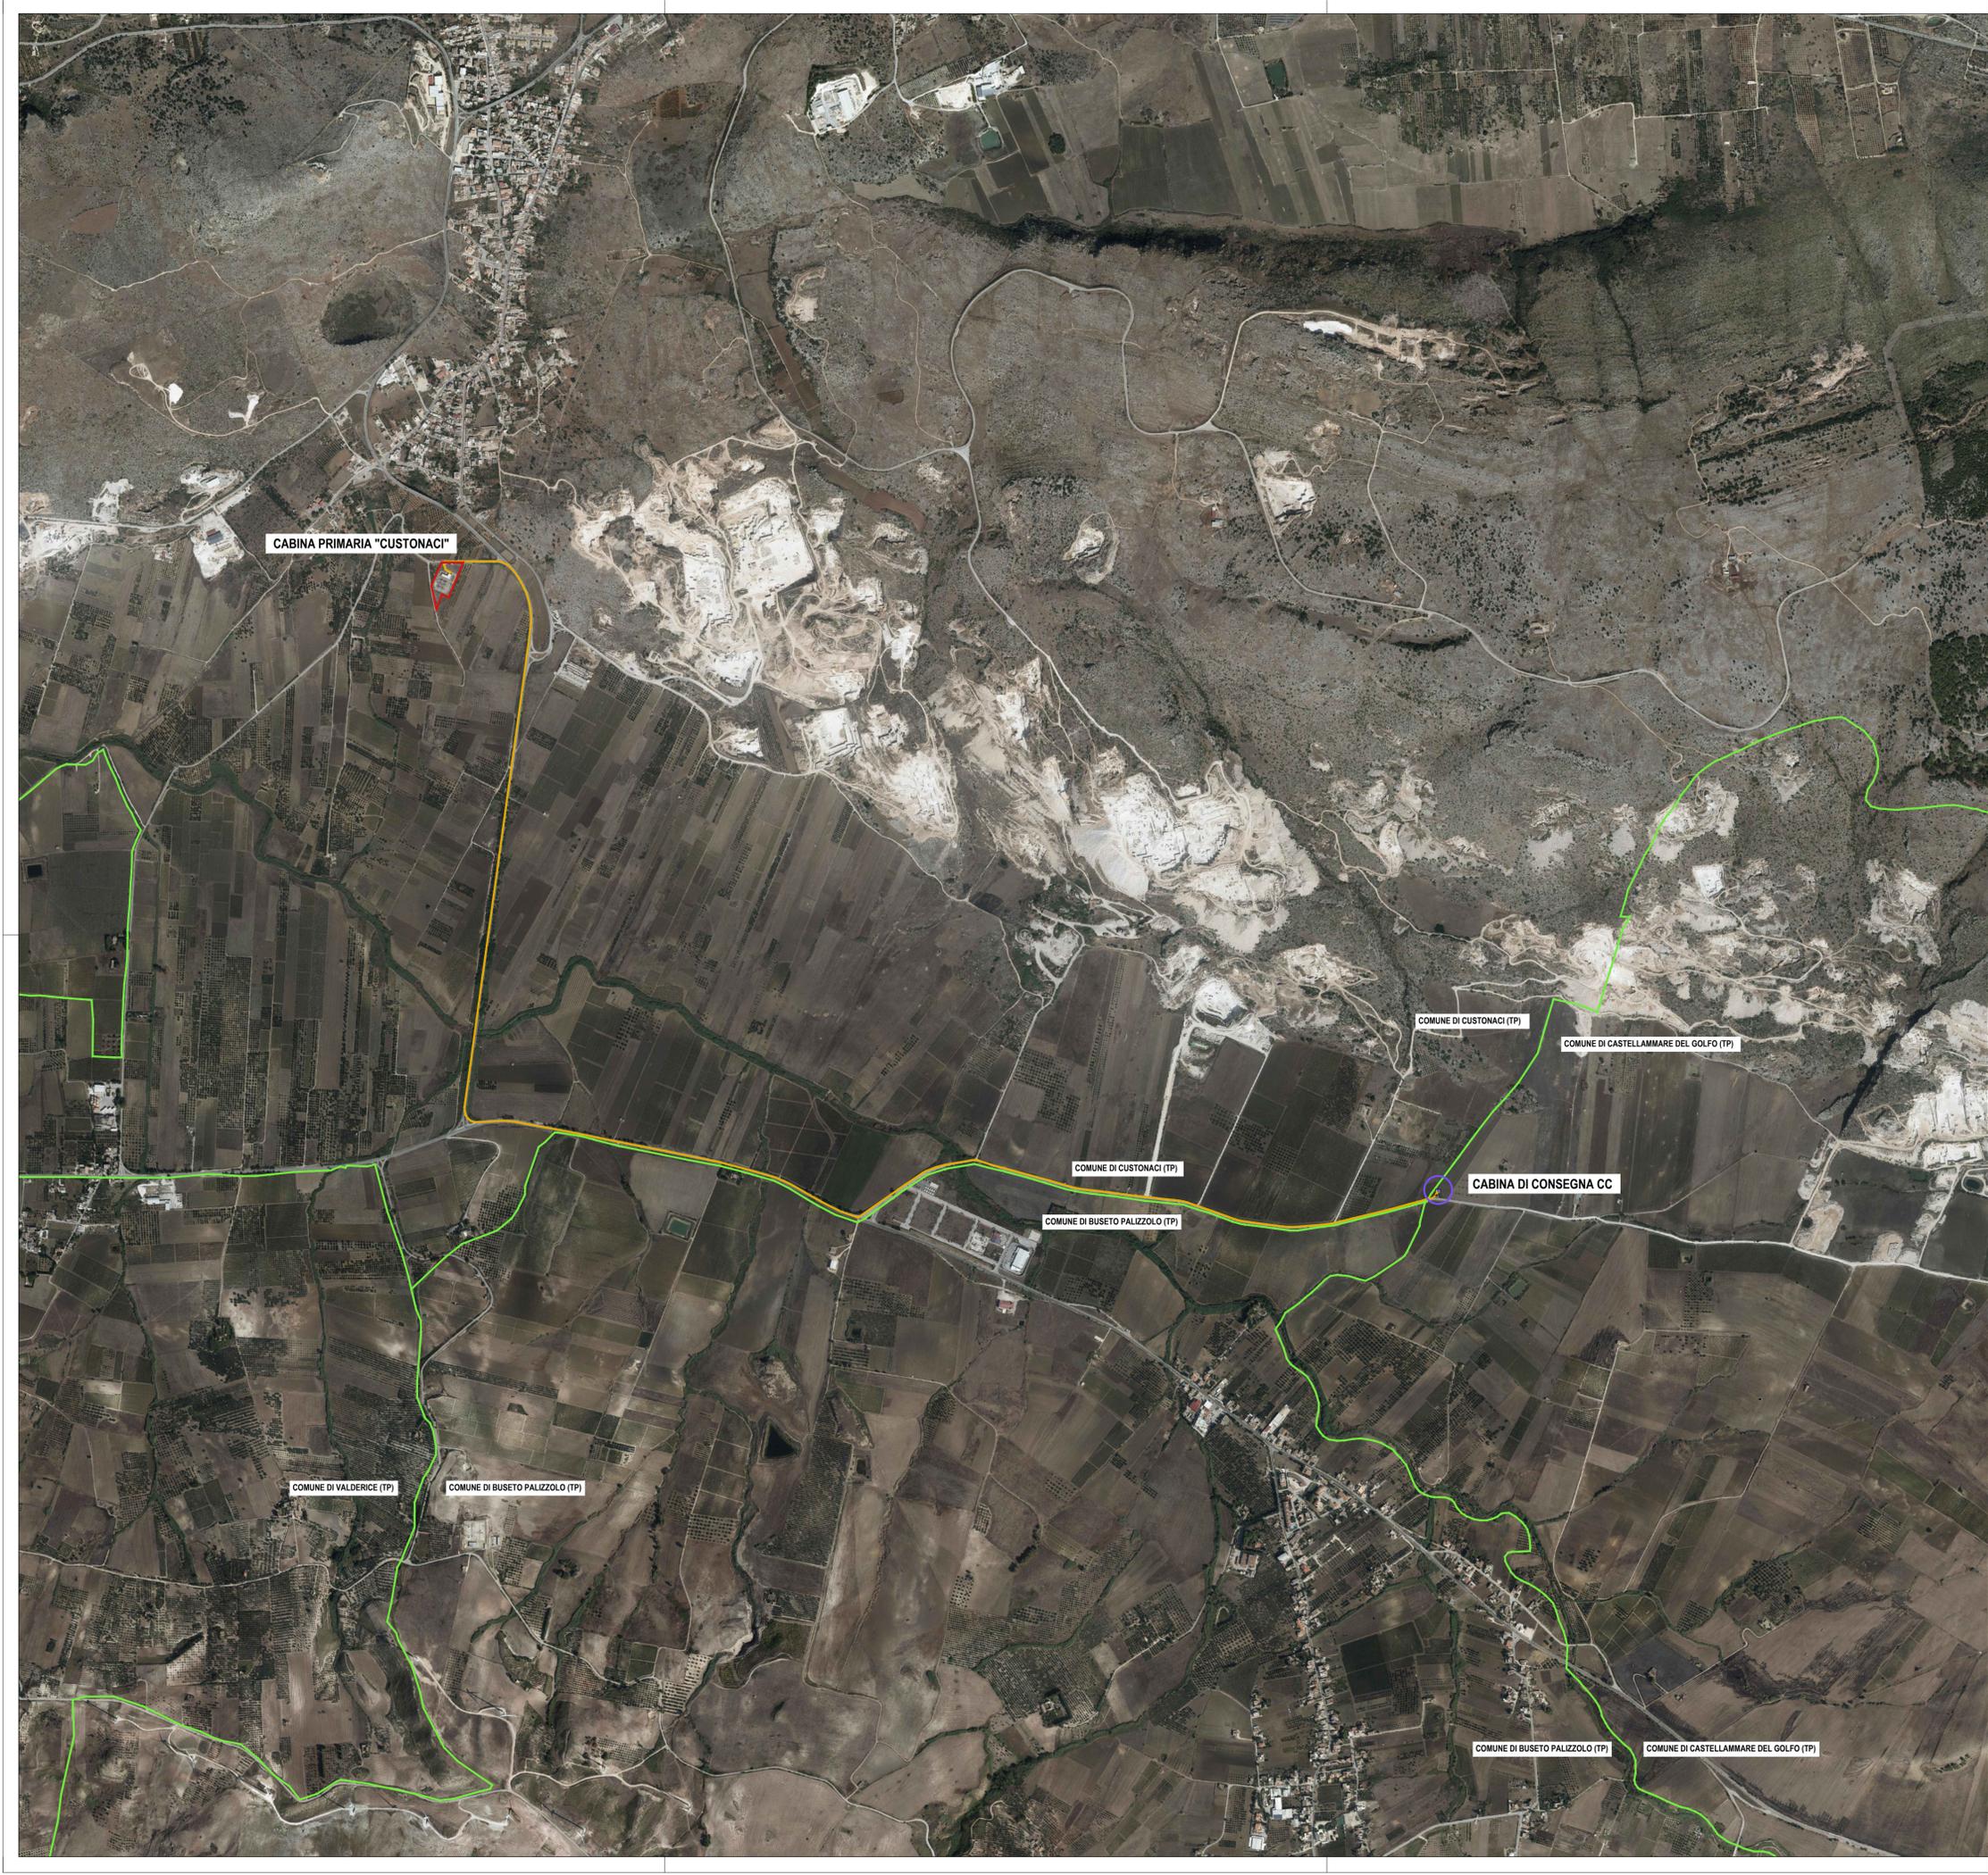

PROPONENTE  
**Resol Brullo Srl**  
Via Laveredo, 44/52  
30174 Venezia



PROGETTAZIONE E CORDINAMENTO

**LAAP ARCHITECTS**  
urban quality consultants  
LAAP ARCHITECTS Srl  
via Francesco Laurana 28  
90143 - Palermo - Italy  
t.091.7834427 - fax 091.7834427  
laap.it - info@laap.it

Architetto e Dottore Agrotecnico Antonino Palazzolo



Numero di commessa laap: 348

N° COMMESSA **1545** **IMPIANTO AGRIVOLTAICO BRULLO 9,8 MW E OPERE DI CONNESSIONE LIBERO CONSORZIO COMUNALE DI TRAPANI COMUNI DI CASTELLAMMARE DEL GOLFO (TP), CUSTONACI (TP), BUSETO PALIZZOLO (TP) VALDERICE (TP), ERICE (TP), TRAPANI E MISILISCEMI (TP)**

ELABORATO **LAYOUT DELLE OPERE DI RETE SU ORTOFOTO** CODICE ELABORATO **PTOE.04**

00	12/04/2024	PRIMA EMISSIONE	LAAP ARCHITECTS	Arch. Sandro Di Gangi	Arch. e Agr. Antonino Palazzolo
REV.	DATA	DESCRIZIONE REVISIONE	REDATTO	VERIFICA	APPROVAZIONE

NOME FILE: 1545\_CART\_elaborato\_r00-PTOE.dwg

COPYRIGHT - TUTTI I DIRITTI SONO RISERVATI A NORMA DI LEGGE