



Profilo longitudinale posa in Trivellazione Orizzontale Controllata T.O.C. (tipologia 1)

scala 1:100

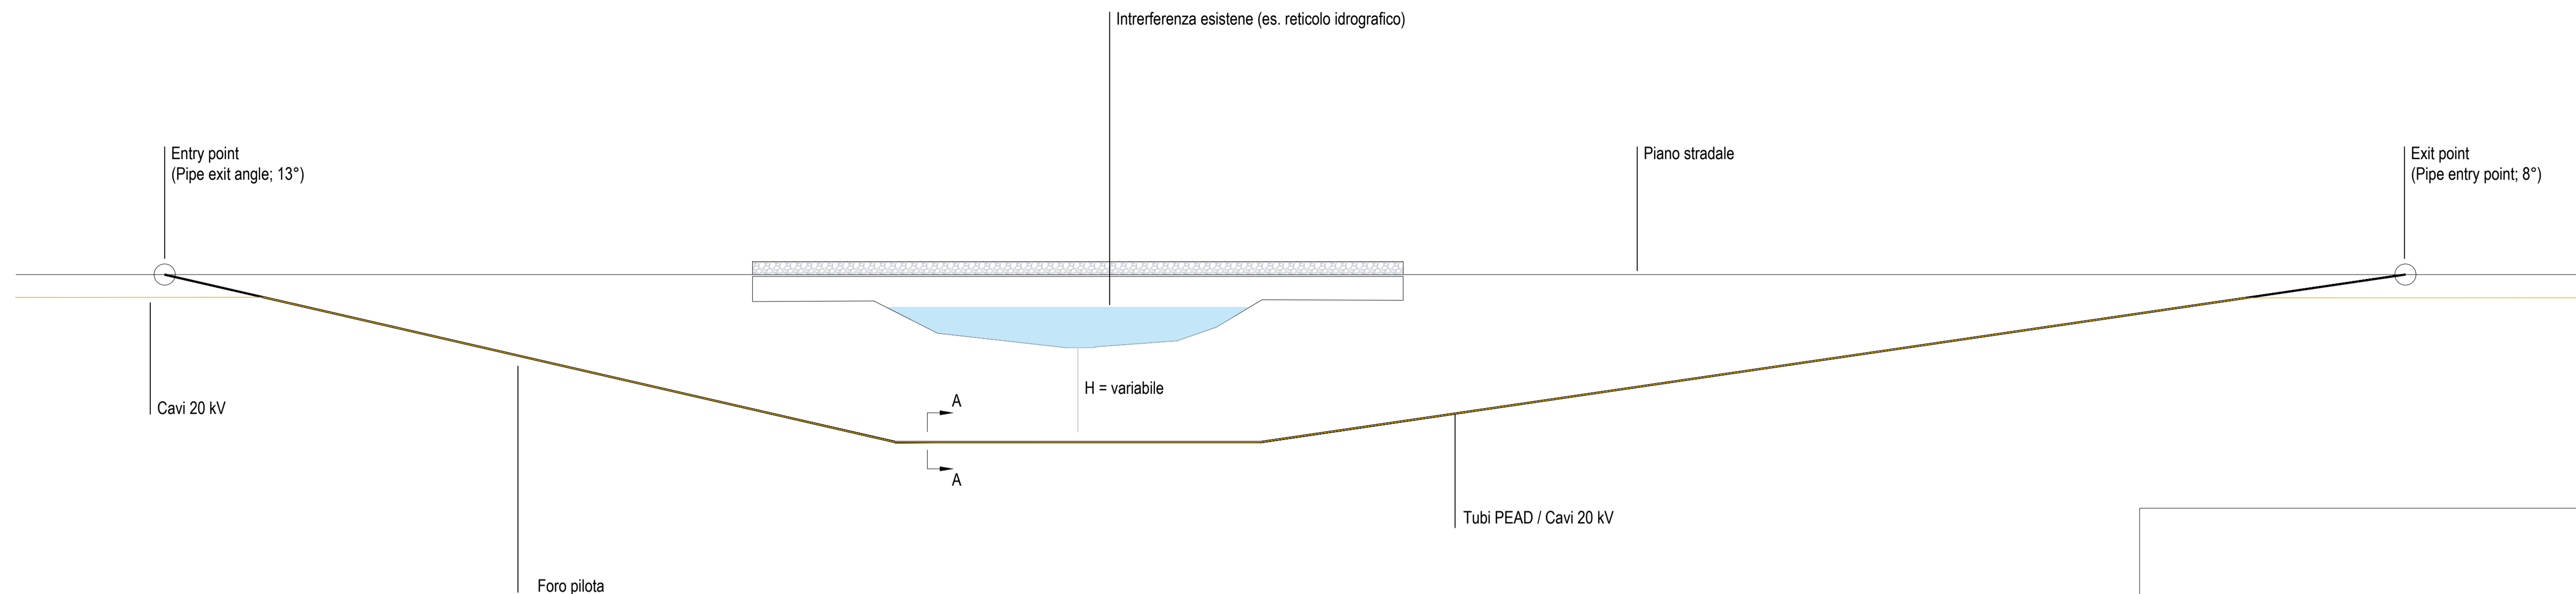


scala 1:100
0 1 2 5 m

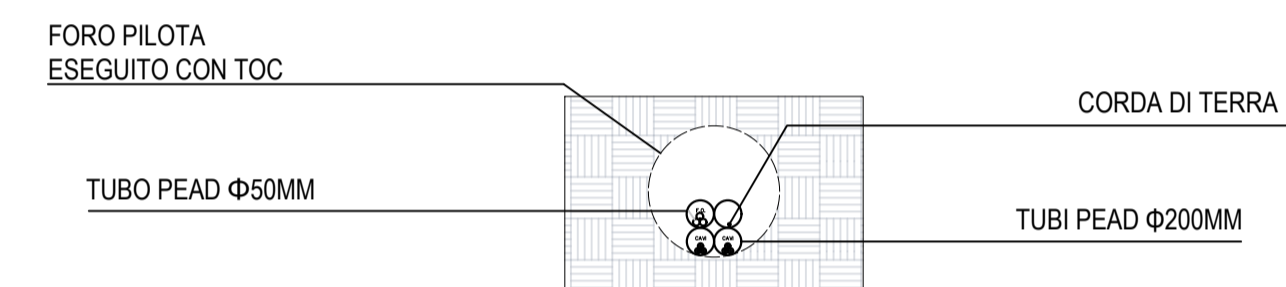

scala 1:25
0 0,25 0,5 1,25 m

Cavidotti protetti (tipologia 2)

scala 1:25

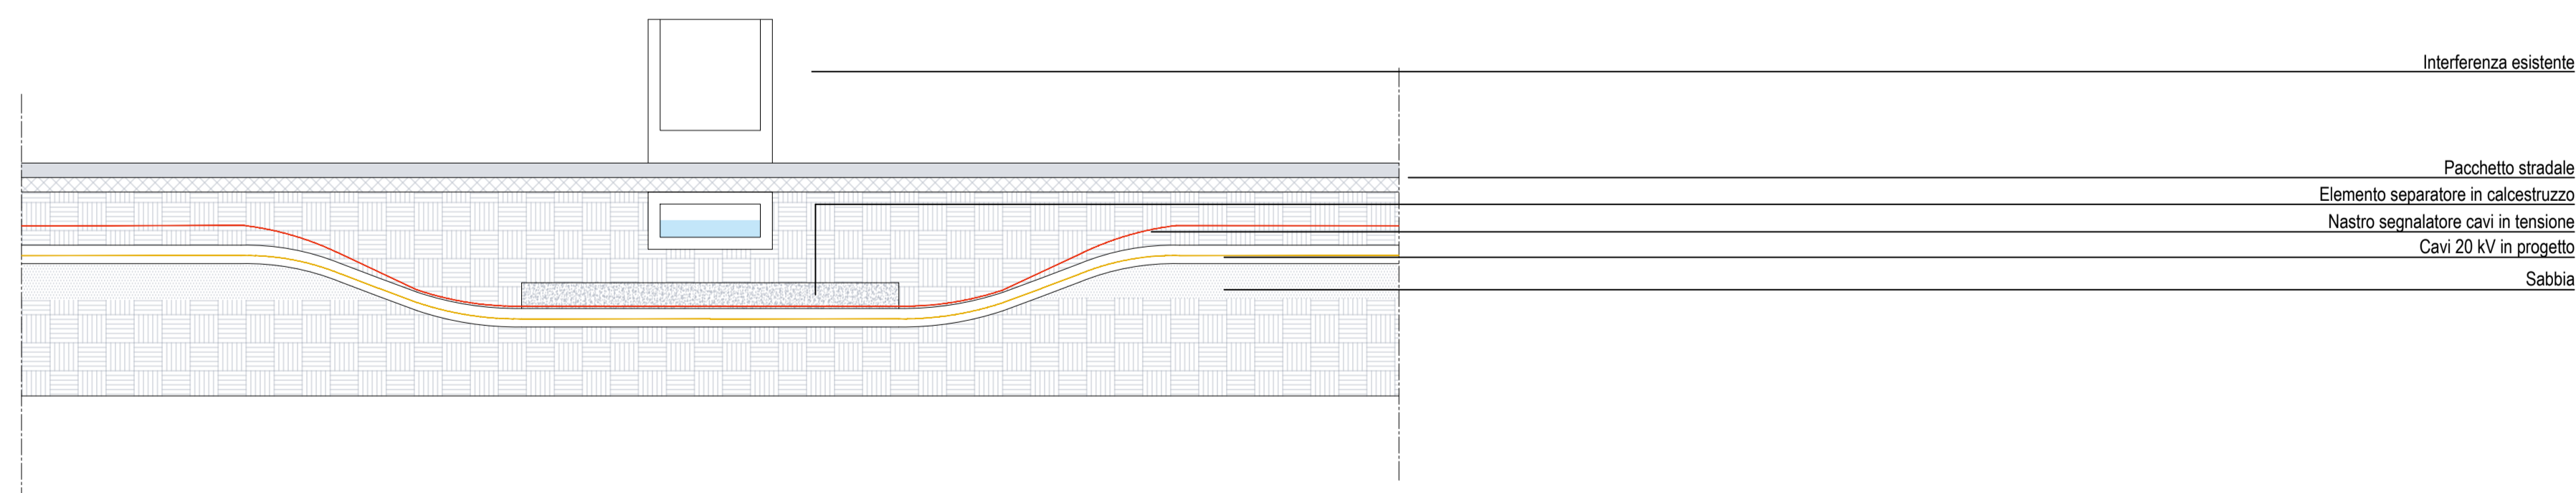

scala 1:25
0 0,25 0,5 1,25 m

PROPONENTE
Resol Brullo Srl
Via Lavaredo, 44/52
30174 Venezia

REPOWER
L'energia che ti serve.

PROGETTAZIONE E CORDINAMENTO

LAAP ARCHITECTS
urban quality consultants
LAAP ARCHITECTS Srl
via Francesco Laurana 28
90143 - Palermo - Italy
t 091.7834427 - fax 091.7834427
laap.it - info@laap.it

Architetto e Dottore Agrotecnico Antonino Palazzolo



Numero di commessa laap: 348

N° COMMESSA **1545** IMPIANTO AGRIVOLTAICO BRULLO 9,8 MW E OPERE DI CONNESSIONE
LIBERO CONSORZIO COMUNALE DI TRAPANI
COMUNI DI CASTELLAMMARE DEL GOLFO (TP), CUSTONACI (TP), BUSETO PALAZZOLO (TP)
VALDERICE (TP), ERICE (TP), TRAPANI E MISILISCEMI (TP)

ELABORATO **PTOE.07** PARTICOLARI REALIZZATIVI DELLE INTERFERENZE
CODICE ELABORATO

NOME FILE: 1545_CART_elaborato_00-PTOE.dwg

00	12/04/2024	PRIMA EMISSIONE	LAAP ARCHITECTS	Arch. Sandro Di Gangi	Arch. e Agr. Antonino Palazzolo
REV. I	DATA	DESCRIZIONE REVISIONE	REDATTO	VERIFICA	APPROVAZIONE

COPYRIGHT - TUTTI I DIRITTI SONO RISERVATI A NORMA DI LEGGE