



VISTA RETRO

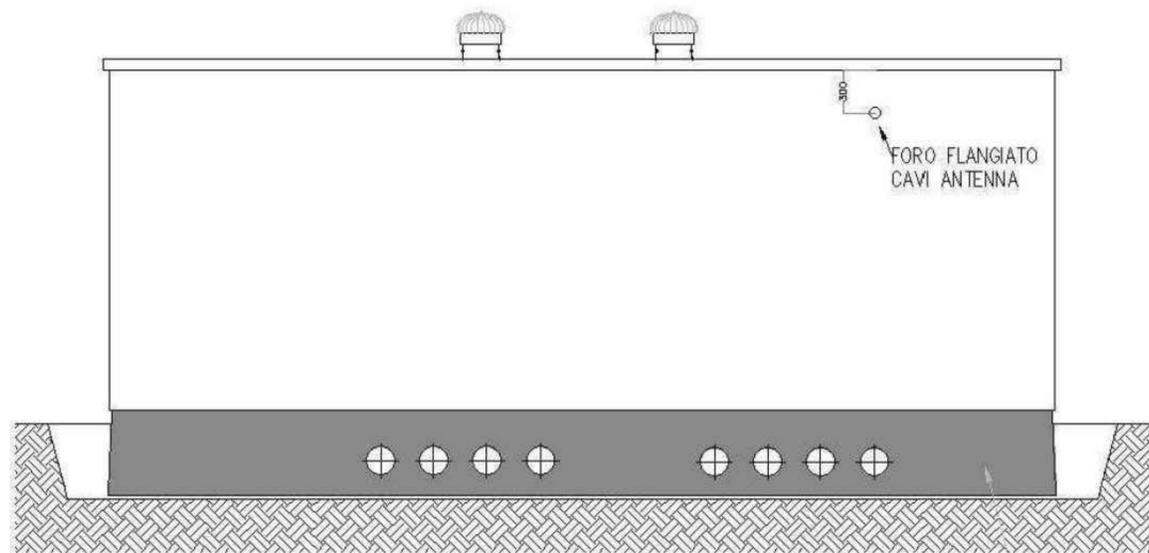

FORO FLANGIATO
CAVI ANTENNA


fori Ø mm 200
con flangia a frattura
prestabilita, predisposti
per kit passacavo.

SEZIONE LONGITUDINALE

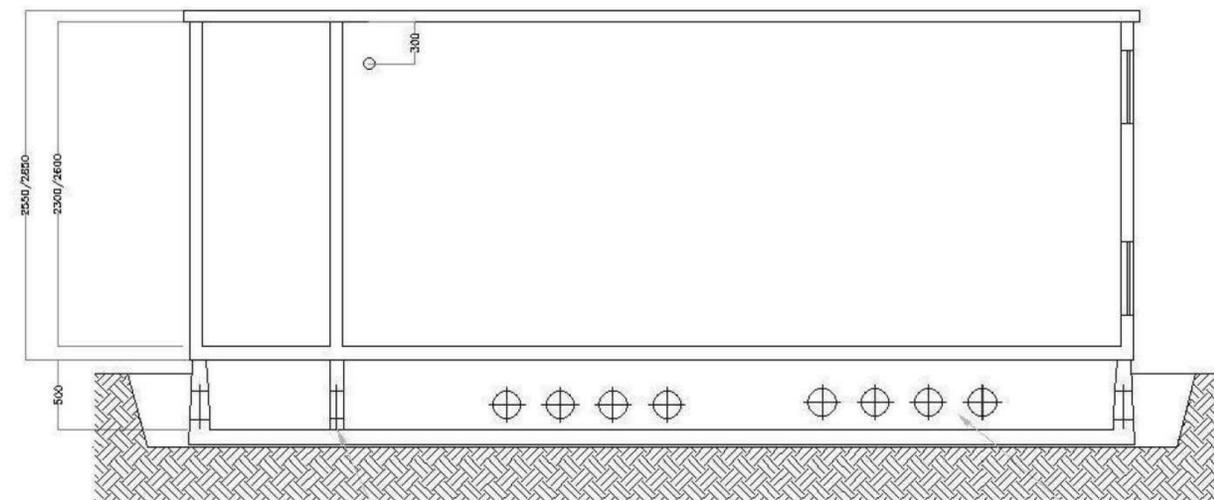


setto di
separazione in vasca
munito di n.3 fori
Ø mm 200 con flangia
a frattura prestabilita.


fori Ø mm 200
con flangia a frattura
prestabilita, predisposti
per kit passacavo.

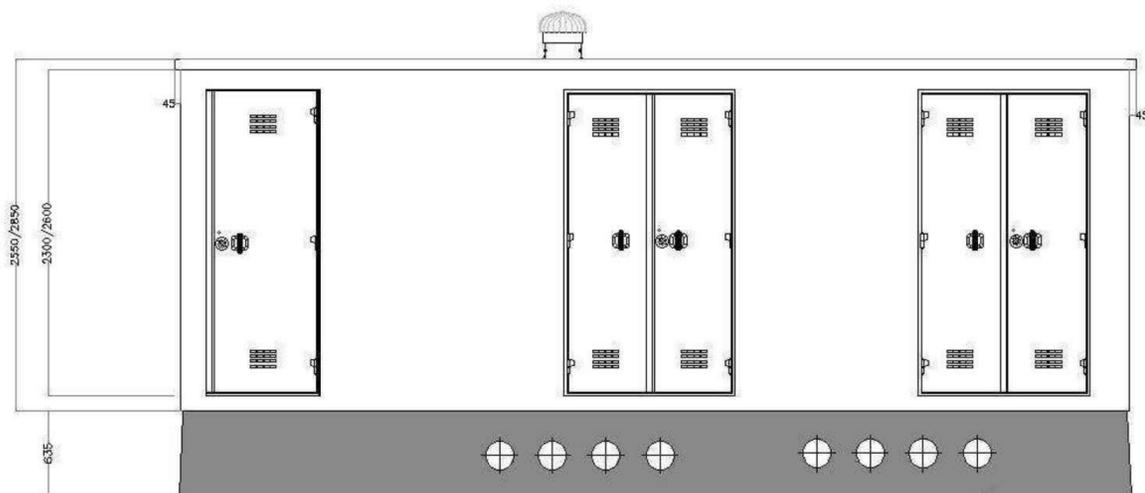

fori Ø mm 200
con flangia a frattura
prestabilita, predisposti
per kit passacavo.

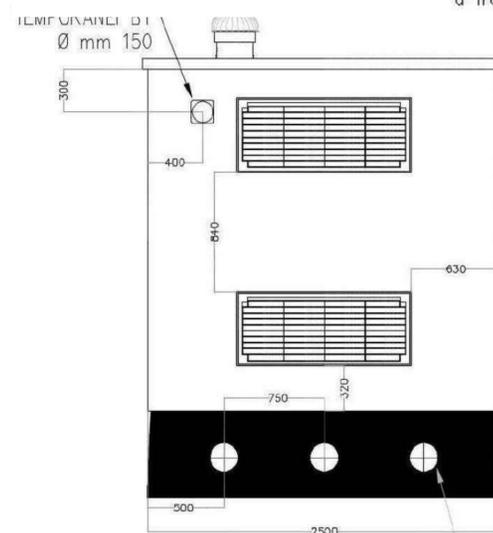

Fori Ø mm 200 con flangia a frattura prestabilita,
predisposti per kit passacavo

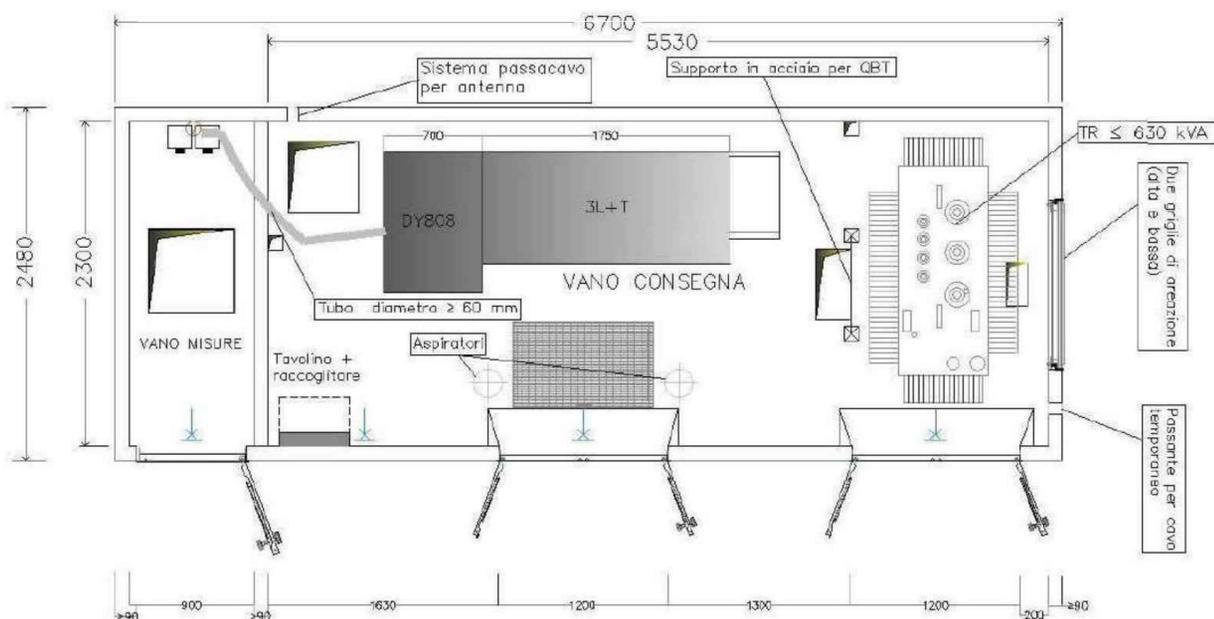

Sistema passacavo
per antenna

Supporto in acciaio per CRT

TR ≤ 630 kVA

Due griglie di
aerazione
(dita a bassa)

Passante Per cavo
temporaneo

VANO CONSEGNA

Tubo diametro ≥ 60 mm

Aspiratori

Tavolino +
raccoglitore

DY808

3L+T

scala 1:25
0 0.25m 0.75m 1.25m

Fonte cartografica: le immagini della cabina sono state tratte dal documento ufficiale di E-Distribuzione "Box in calcestruzzo armato prefabbricato per apparecchiature elettriche per altitudini fino a 1000 metri sul livello del mare. STANDARD BOX - STANDARD BOX CONSEGNA CLIENTE"

PROponente
Resol Brullo Srl
Via Laveredo, 44/52
30174 Venezia

REPOWER
L'energia che ti serve.

PROGETTAZIONE E CORDINAMENTO

LAAP ARCHITECTS
urban quality consultants
LAAP ARCHITECTS Srl
via Francesco Laurana 28
90143 - Palermo - Italy
t.091.7834427 - fax 091.7834427
laap.it - info@laap.it

Architetto e Dottore Agronomo Antonino Palazzolo



Numero di commessa laap: 348

N° COMMESSA **1545** IMPIANTO AGRIVOLTAICO BRULLO 9,8 MW e OPERE DI CONNESSIONE
LIBERO CONSORZIO COMUNALE DI TRAPANI
COMUNI DI CASTELLAMMARE DEL GOLFO (TP), CUSTONACI (TP), BUSETO PALIZZOLO (TP)
VALDERICE (TP), ERICE (TP), TRAPANI E MISILISCEMI (TP)

ELABORATO DISEGNI ARCHITETTONICI - PIANA E PROSPETTI CABINA DI CONSEGNA CODICE ELABORATO **PTOE.08**

NOME FILE: 1545_CART_elaborato_r00-PTOE.dwg

00	12/04/2024	PRIMA EMISSIONE	LAAP ARCHITECTS	Arch. Sandro Di Gangi	Arch. e Agr. Antonino Palazzolo
REV.1	DATA	DESCRIZIONE REVISIONE	REDAITTO	VERIFICA	APPROVAZIONE

COPYRIGHT - TUTTI I DIRITTI SONO RISERVATI A NORMA DI LEGGE