


# Tipico cavidotto MT 20 kV


Scala 1:10

TIPICO CAVIDOTTO CABINA DI CONSEGNA - CP CUSTONACI			
TRATTA	LUNGHEZZA TRATTA mt	TIPOLOGIA DI POSA	CAVI
CC - CP	5 270	CAVIDOTTO 20 kV SU STRADE ASFALTATE	3x1x300

## Posa su strada asfaltata cavi 20 kV

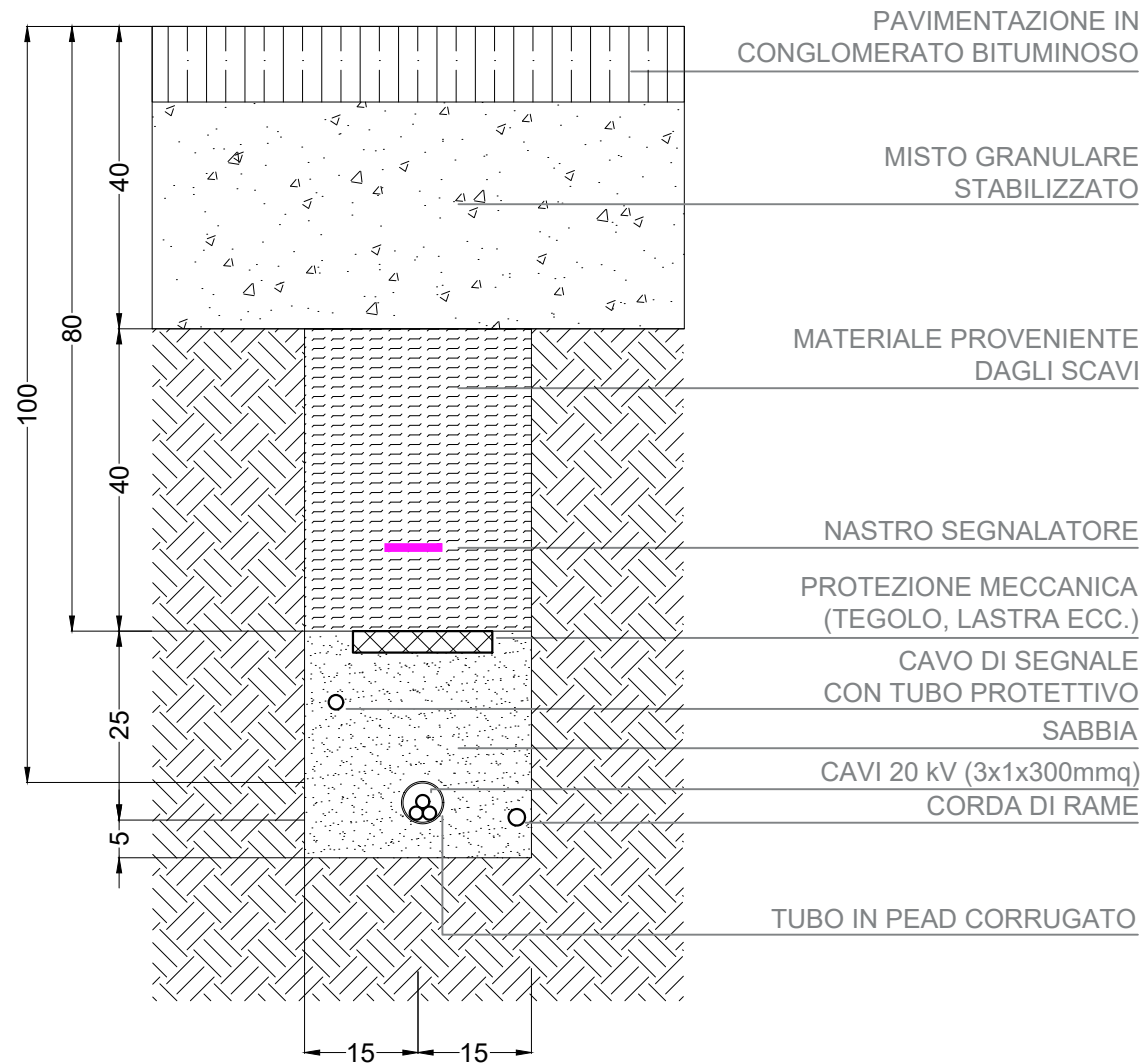

scala 1:10

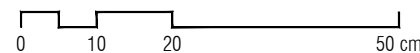

PROPONENTE  
**Resol Brullo Srl**  
Via Lavaredo, 44/52  
30174 Venezia



### PROGETTAZIONE E CORDINAMENTO

**LAAP ARCHITECTS®**  
urban quality consultants

Architetto e Dottore Agrotecnico Antonino Palazzolo

LAAP ARCHITECTS Srl  
via Francesco Laurana 28  
90143 - Palermo - Italy  
t 091.7834427 - fax 091.7834427  
laap.it - info@laap.it

Numero di commessa laap: 348



N° COMMESSA

**1545**

**IMPIANTO AGRIVOLTAICO BRULLO 9,8 MW E OPERE DI CONNESSIONE  
LIBERO CONSORZIO COMUNALE DI TRAPANI  
COMUNI DI CASTELLAMMARE DEL GOLFO (TP), CUSTONACI (TP), BUSETO PALIZZOLO (TP)  
VALDERICE (TP), ERICE (TP), TRAPANI E MISILISCEMI (TP)**

PROGETTO DEFINITIVO - PIANO TECNICO OPERE DI RETE E-DISTRIBUZIONE

ELABORATO

SEZIONE TIPO DEL CAVIDOTTO MT

CODICE ELABORATO

**PTOE.09**

NOME FILE: 1545\_CART\_elaborato\_r00-PTOE.dwg

REV.	DATA	DESCRIZIONE REVISIONE	REDATTO	VERIFICA	APPROVAZIONE
00	12/04/2024	PRIMA EMISSIONE	LAAP ARCHITECTS	Arch. Sandro Di Gangi	Arch. e Agr. Antonino Palazzolo