


Schema elettrico unifilare

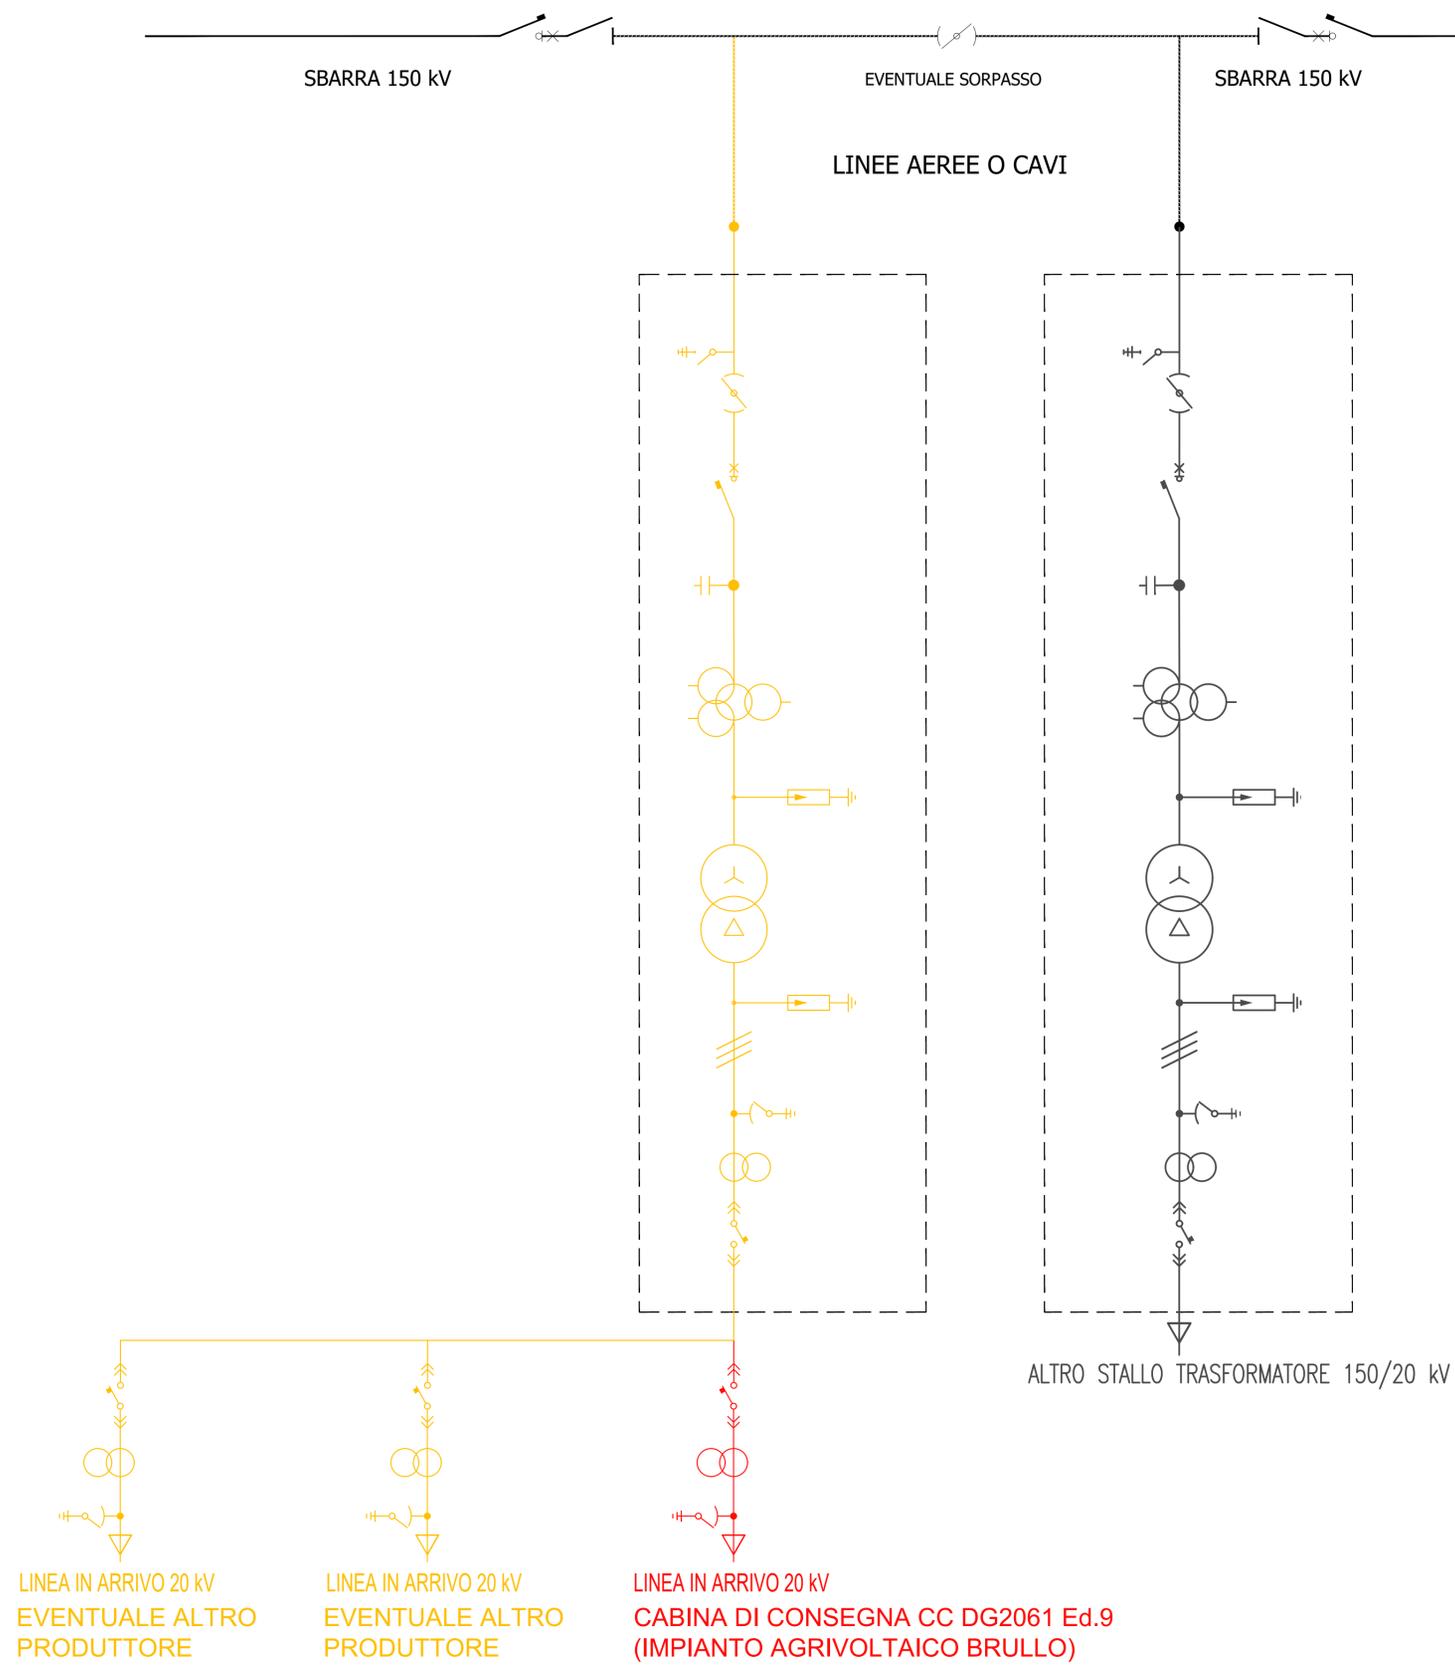

PROponente
Resol Brullo Srl
 Via Laveredo, 44/52
 30174 Venezia

REPOWER
 L'energia che ti serve.

PROGETTAZIONE E CORDINAMENTO

LAAP ARCHITECTS
 urban quality consultants
 LAAP ARCHITECTS Srl
 via Francesco Laurana 28
 90143 - Palermo - Italy
 t.091.7834427 - fax 091.7834427
 laap.it - info@laap.it

Architetto e Dottore Agronomo Antonino Palazzolo

Numero di commessa laap: 348

CONSULENTE
 Ingegnere Salvatore Catabello

ARCHITETTI E PAESAGGISTI
 ANTONINO PALAZZOLO
 N° 3957

COLLEGIO degli AGRONOMI e degli AGRONOMICI LAUREATI
 Agrotecnico Laureato
 ANTONINO PALAZZOLO
 n° 667

INGEGNERI DELLA PROVINCIA DI PALERMO
 Salvatore Catabello
 Ser. A
 Sett. Industriale
 N° 10361

N° COMMESSA **1545**

IMPIANTO AGRIVOLTAICO BRULLO 9,8 MW E OPERE DI CONNESSIONE LIBERO CONSORZIO COMUNALE DI TRAPANI COMUNI DI CASTELLAMMARE DEL GOLFO (TP), CUSTONACI (TP), BUSETO PALIZZOLO (TP) VALDERICE (TP), ERICE (TP), TRAPANI E MISLISCEMI (TP)

PROGETTO DEFINITIVO - PIANO TECNICO OPERE DI RETE E-DISTRIBUZIONE

ELABORATO SCHEMA ELETTRICO UNIFILARE

CODICE ELABORATO **PTOE.10**

NOME FILE: 1545_CART_elaborato_r00-PTOE.dwg

00	12/04/2024	PRIMA EMISSIONE	Ing. Salvatore Catabello	Arch. Sandro Di Gangi	Arch. e Agr. Antonino Palazzolo
REV.	DATA	DESCRIZIONE REVISIONE	REDATTO	VERIFICA	APPROVAZIONE