

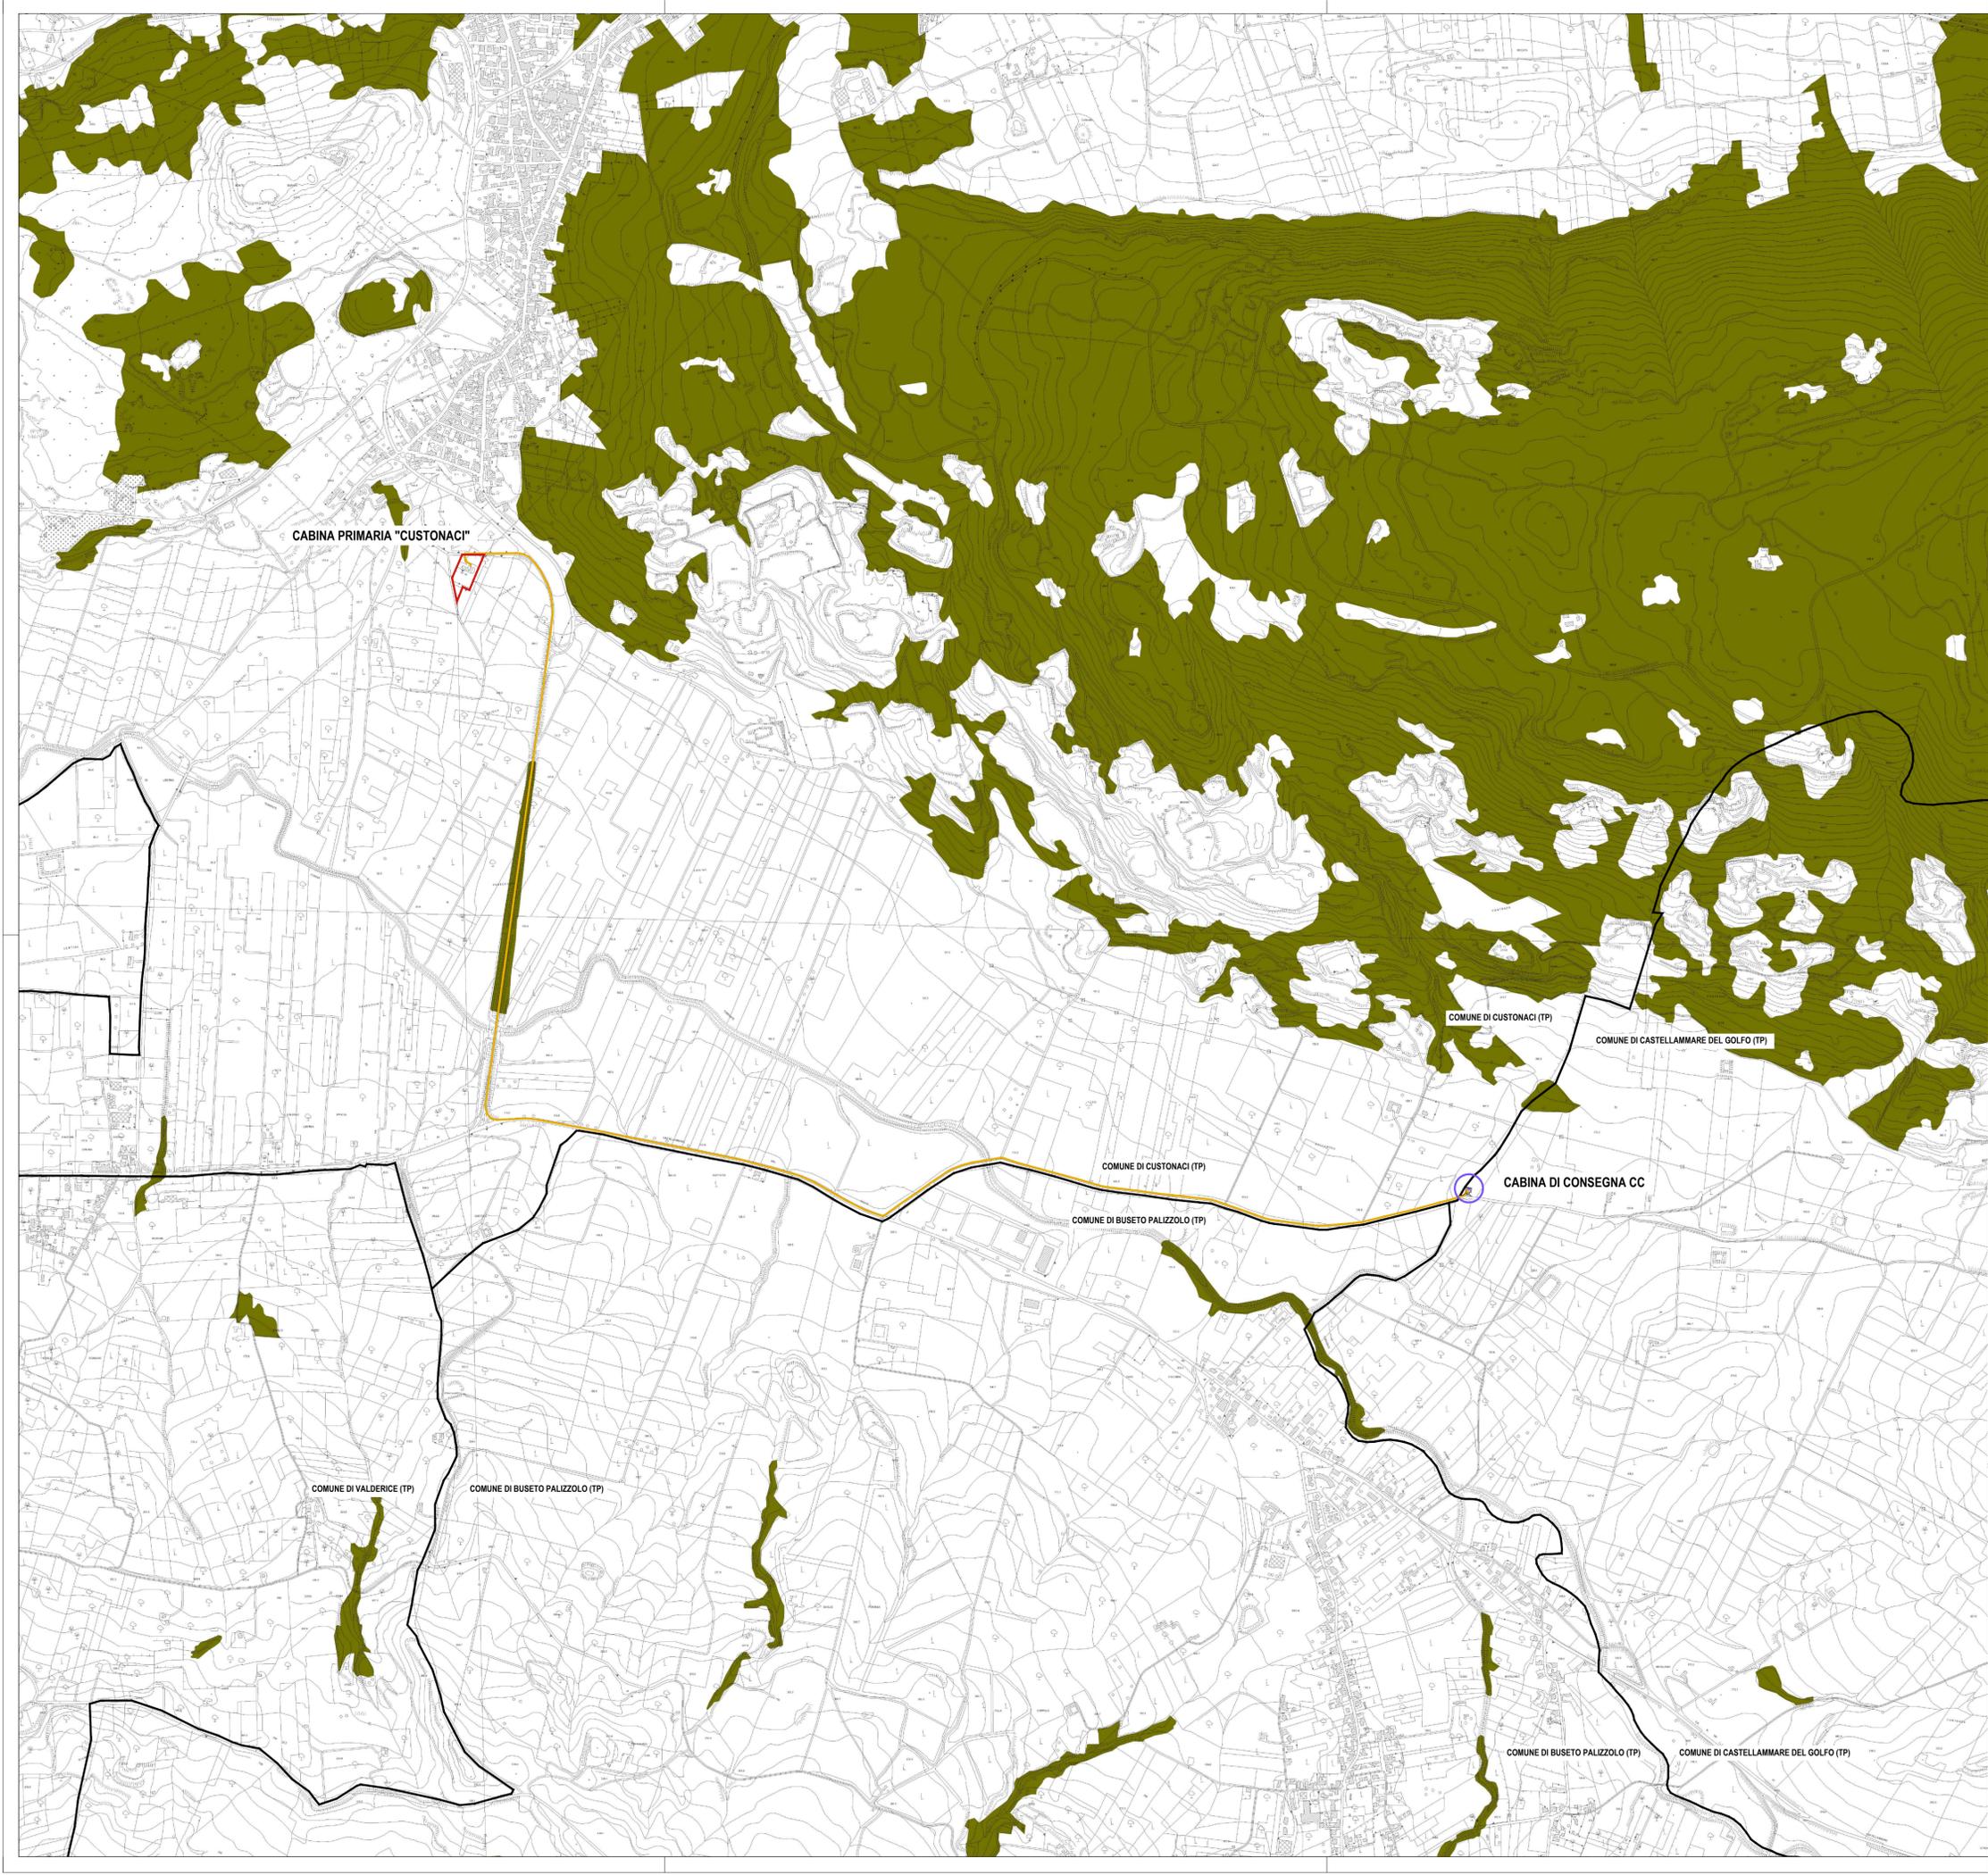
**LEGENDA Carta Forestale**  
Scala 1:10.000

-  CABINA DI CONSEGNA DG2061
  -  VIABILITA' DI PROGETTO
  -  AREA CABINA PRIMARIA AT/MT "CUSTONACI"
  -  NUOVO CAVIDOTTO INTERRATO 20 KV DI CONNESSIONE TRA CABINA DI CONSEGNA E CABINA PRIMARIA DI CUSTONACI
  -  CONFINE COMUNALE
- LEGENDA CARTA FORESTALE
-  Carta forestale LR 16/96
  -  Carta forestale DLgs 227/01

Fonte cartografica: SITR Sistema Informativo Territoriale Regionale Sicilia, Servizio di Consultazione (WMS)

scala 1:10.000

0 100 200 500 m

PROponente  
**Resol Brullo Srl**  
Via Laveredo, 44/52  
30174 Venezia



PROGETTAZIONE E CORDINAMENTO

**LAAP ARCHITECTS**  
urban quality consultants  
LAAP ARCHITECTS Srl  
via Francesco Laurana 28  
90143 - Palermo - Italy  
t.091.7834427 - fax 091.7834427  
laap.it - info@laap.it

Architetto e Dottore Agronomo Antonino Palazzolo



Numero di commessa laap: 348

N° COMMESSA **1545**

**IMPIANTO AGRIVOLTAICO BRULLO 9,8 MW E OPERE DI CONNESSIONE LIBERO CONSORZIO COMUNALE DI TRAPANI COMUNI DI CASTELLAMMARE DEL GOLFO (TP), CUSTONACI (TP), BUSETO PALIZZOLO (TP) VALDERICE (TP), ERICE (TP), TRAPANI E MISILISCEMI (TP)**

ELABORATO **PROGETTO DEFINITIVO - PIANO TECNICO OPERE DI RETE E-DISTRIBUZIONE**

PROGETTO DELLE OPERE DI RETE SU CARTA DEI VINCOLI - CARTA FORESTALE

CODICE ELABORATO **PTOE.11.C**

NOME FILE: 1545\_CART\_elaborato\_r00-PTOE.dwg

00	12/04/2024	PRIMA EMISSIONE	LAAP ARCHITECTS	Arch. Sandro Di Gangi	Arch. e Agr. Antonino Palazzolo
REV	DATA	DESCRIZIONE REVISIONE	REDATTO	VERIFICA	APPROVAZIONE

COPYRIGHT - TUTTI I DIRITTI SONO RISERVATI A NORMA DI LEGGE