


LEGENDA Carta Vincolo Idrogeologico
Scala 1:10.000

-  CABINA DI CONSEGNA DG2061
-  VIABILITA' DI PROGETTO
-  AREA CABINA PRIMARIA AT/MT "CUSTONACI"
-  NUOVO CAVIDOTTO INTERRATO 20 KV DI CONNESSIONE TRA CABINA DI CONSEGNA E CABINA PRIMARIA DI CUSTONACI
-  CONFINE COMUNALE
- LEGENDA VINCOLO IDROGEOLOGICO
-  vincolo idrogeologico

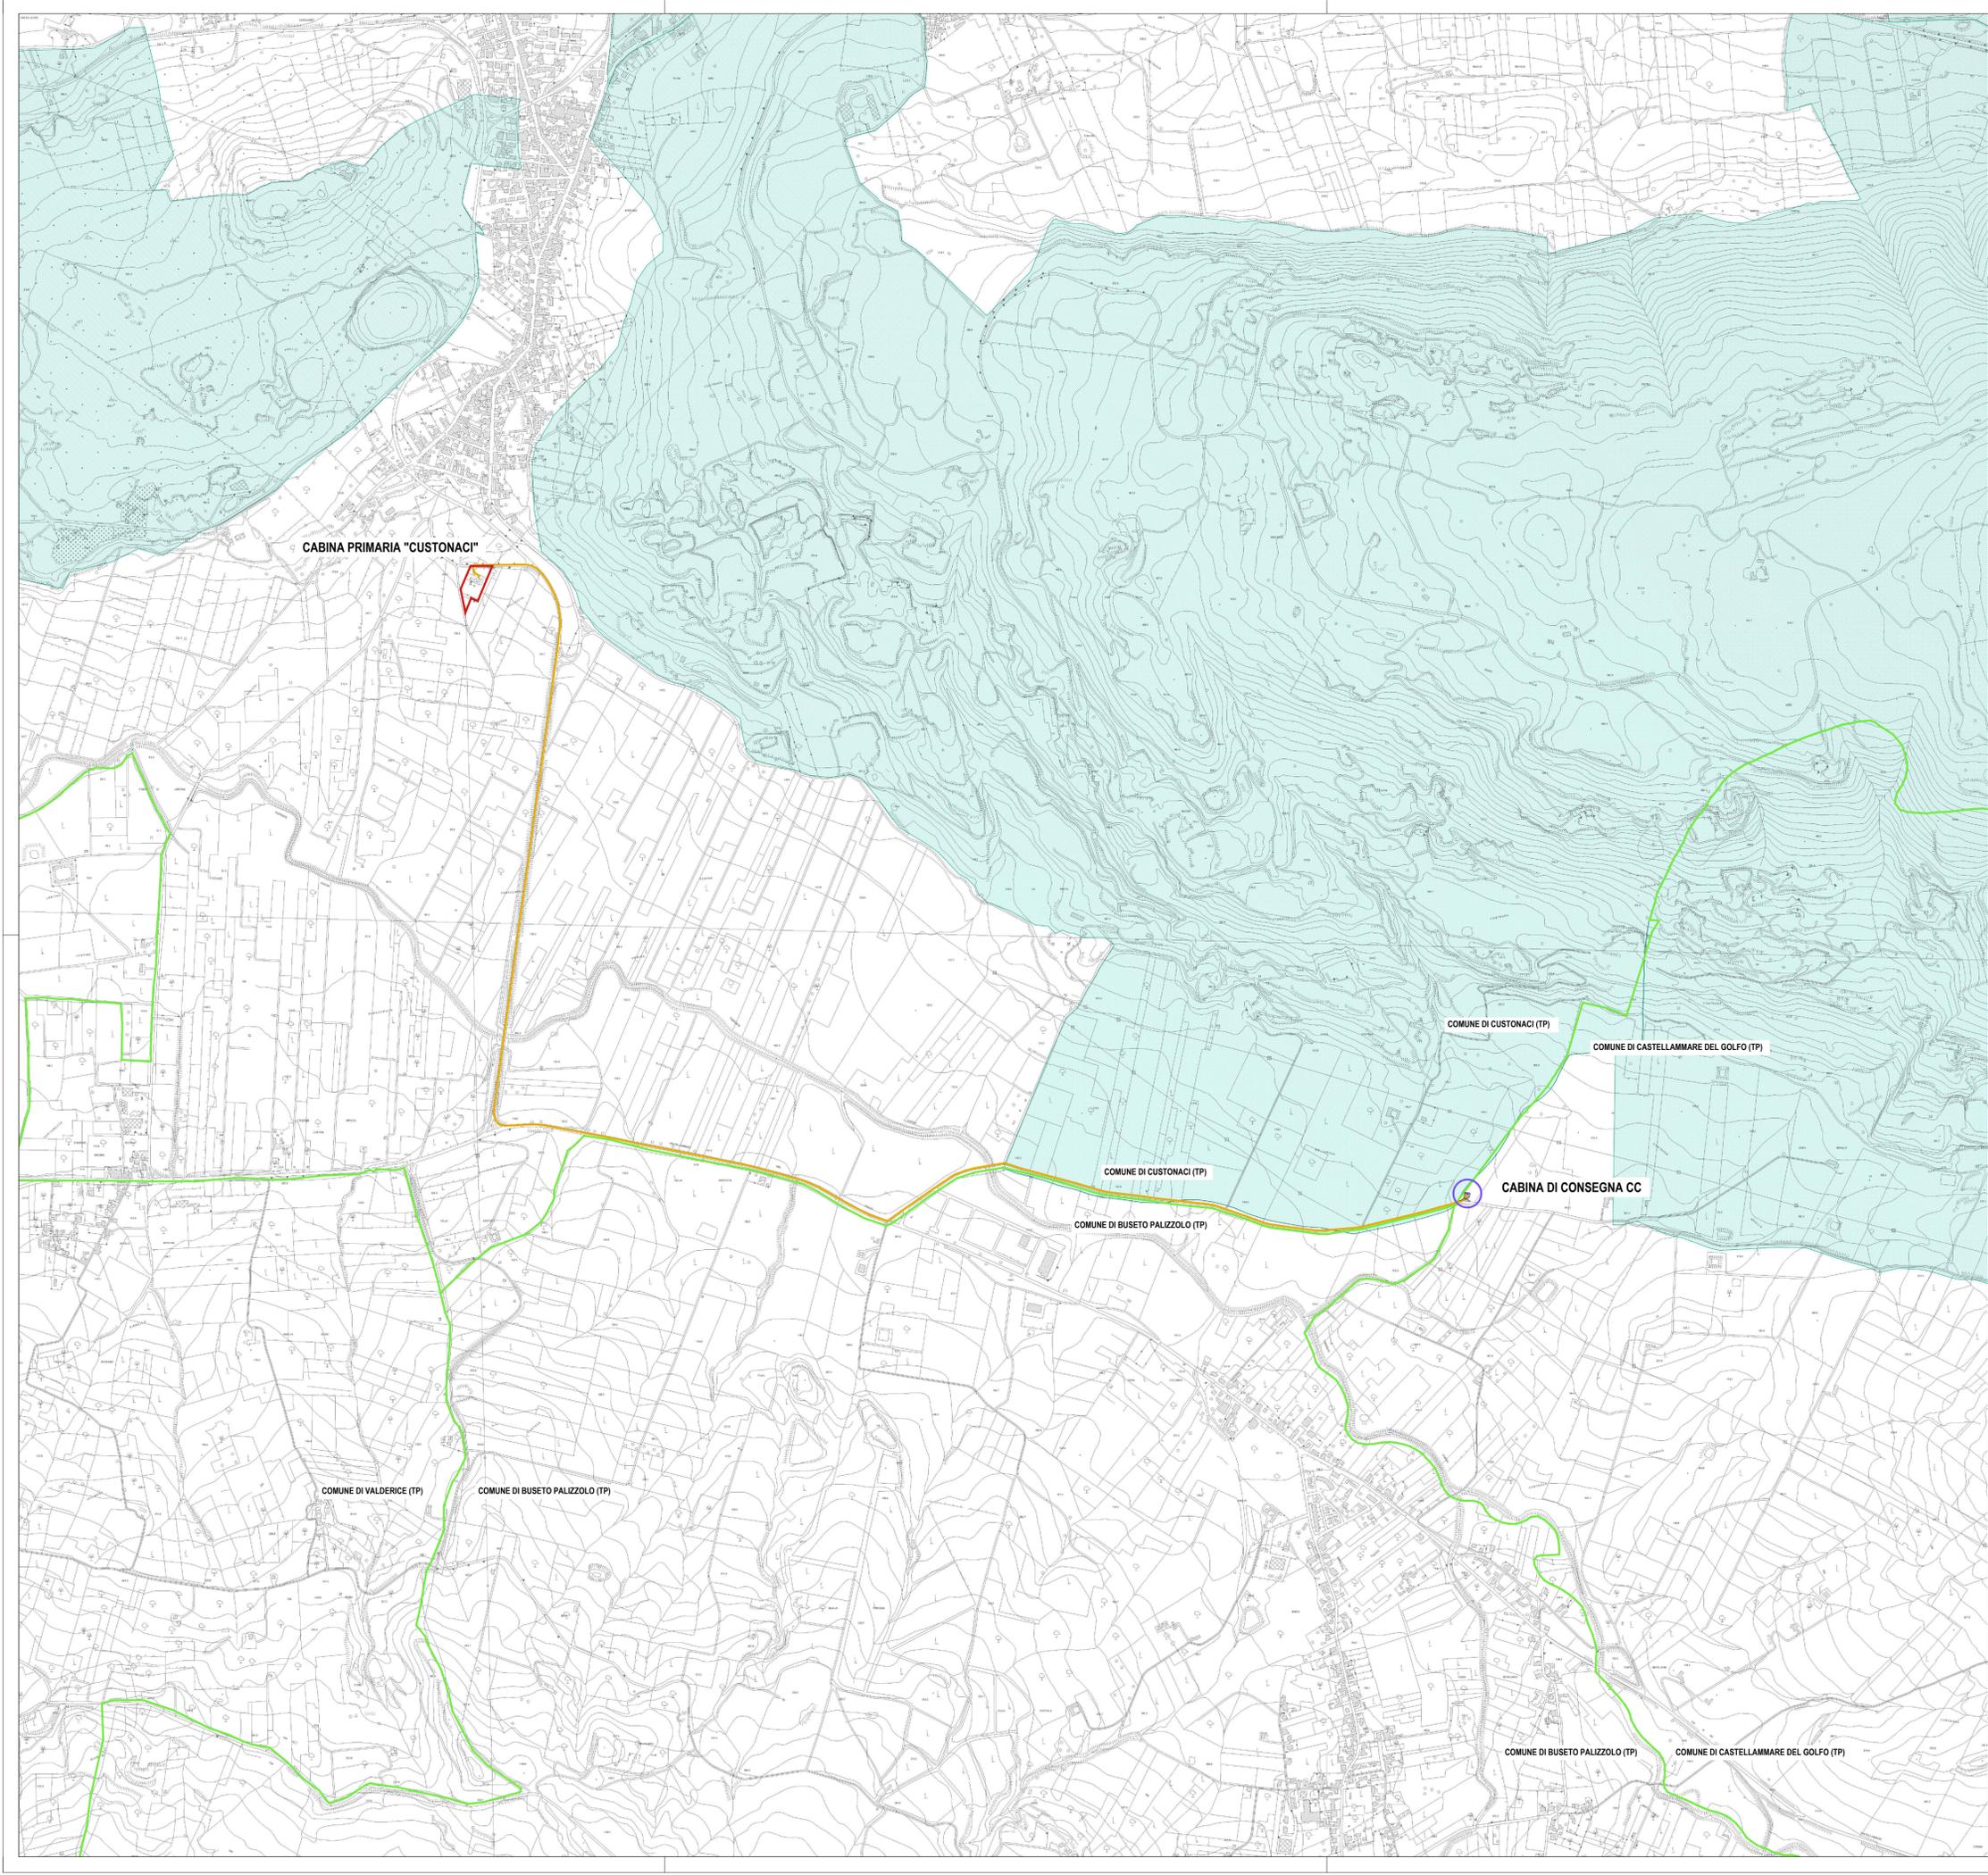

Fonte cartografica: SITR Sistema Informativo Territoriale Regionale Sicilia, Servizio di Consulenza (WMS)

scala 1:10.000

0 100 200 500 m

N

PROPRONTE
Resol Brullo Srl
Via Laveredo, 44/52
30174 Venezia

REPOWER
L'energia che ti serve.

PROGETTAZIONE E CORDINAMENTO

LAAP ARCHITECTS
urban quality consultants
LAAP ARCHITECTS Srl
via Francesco Laurana 28
90143 - Palermo - Italy
t.091.7834427 - fax 091.7834427
laap.it - info@laap.it

Architetto e Dottore Agrotecnico Antonino Palazzolo

ARCHITETTI E PAESAGGISTI
PALERMO
ANTONINO PALAZZOLO
n° 3957

COLLEGO degli AGRONOMICI e degli AGRONOMICI LAUREATI
Agronomo laureato
ANTONINO PALAZZOLO
n° 667

Numero di commessa laap: 348

N° COMMESSA **1545**

IMPIANTO AGRIVOLTICO BRULLO 9,8 MW E OPERE DI CONNESSIONE LIBERO CONSORZIO COMUNALE DI TRAPANI COMUNI DI CASTELLAMMARE DEL GOLFO (TP), CUSTONACI (TP), BUSETO PALIZZOLO (TP) VALDERICE (TP), ERICE (TP), TRAPANI E MISLISCEMI (TP)

ELABORATO **PROGETTO DEFINITIVO - PIANO TECNICO OPERE DI RETE E-DISTRIBUZIONE**

PROGETTO DELLE OPERE DI RETE SU CARTA DEI VINCOLI - VINCOLO IDROGEOLOGICO

CODICE ELABORATO **PTOE.11.D**

NOME FILE: 1545_CART_elaborato_r00-PTOE.dwg

00	12/04/2024	PRIMA EMISSIONE	LAAP ARCHITECTS	Arch. Sandro Di Gangi	Arch. e Agr. Antonino Palazzolo
REV / DATA		DESCRIZIONE REVISIONE	REDAITO	VERIFICA	APPROVAZIONE

COPYRIGHT - TUTTI I DIRITTI SONO RISERVATI A NORMA DI LEGGE