

LEGENDA Carta Pericolosità e Rischio idraulico
Scala 1:10.000

-  CABINA DI CONSEGNA DG2061
-  VIABILITA' DI PROGETTO
-  AREA CABINA PRIMARIA AT/MT "CUSTONACI"
-  NUOVO CAVIDOTTO INTERRATO 20 KV DI CONNESSIONE TRA CABINA DI CONSEGNA E CABINA PRIMARIA DI CUSTONACI
-  CONFINE COMUNALE

LEGENDA PERICOLOSITA' E RISCHIO IDRAULICO


Rischio idraulico

-  R1
-  R2
-  R3
-  R4

Pericolosità Idraulica

-  P1
-  P2
-  P3
-  P4

Fonte cartografica: SITR Sistema Informativo Territoriale Regionale Sicilia, Servizio di Consulazione (WMS)

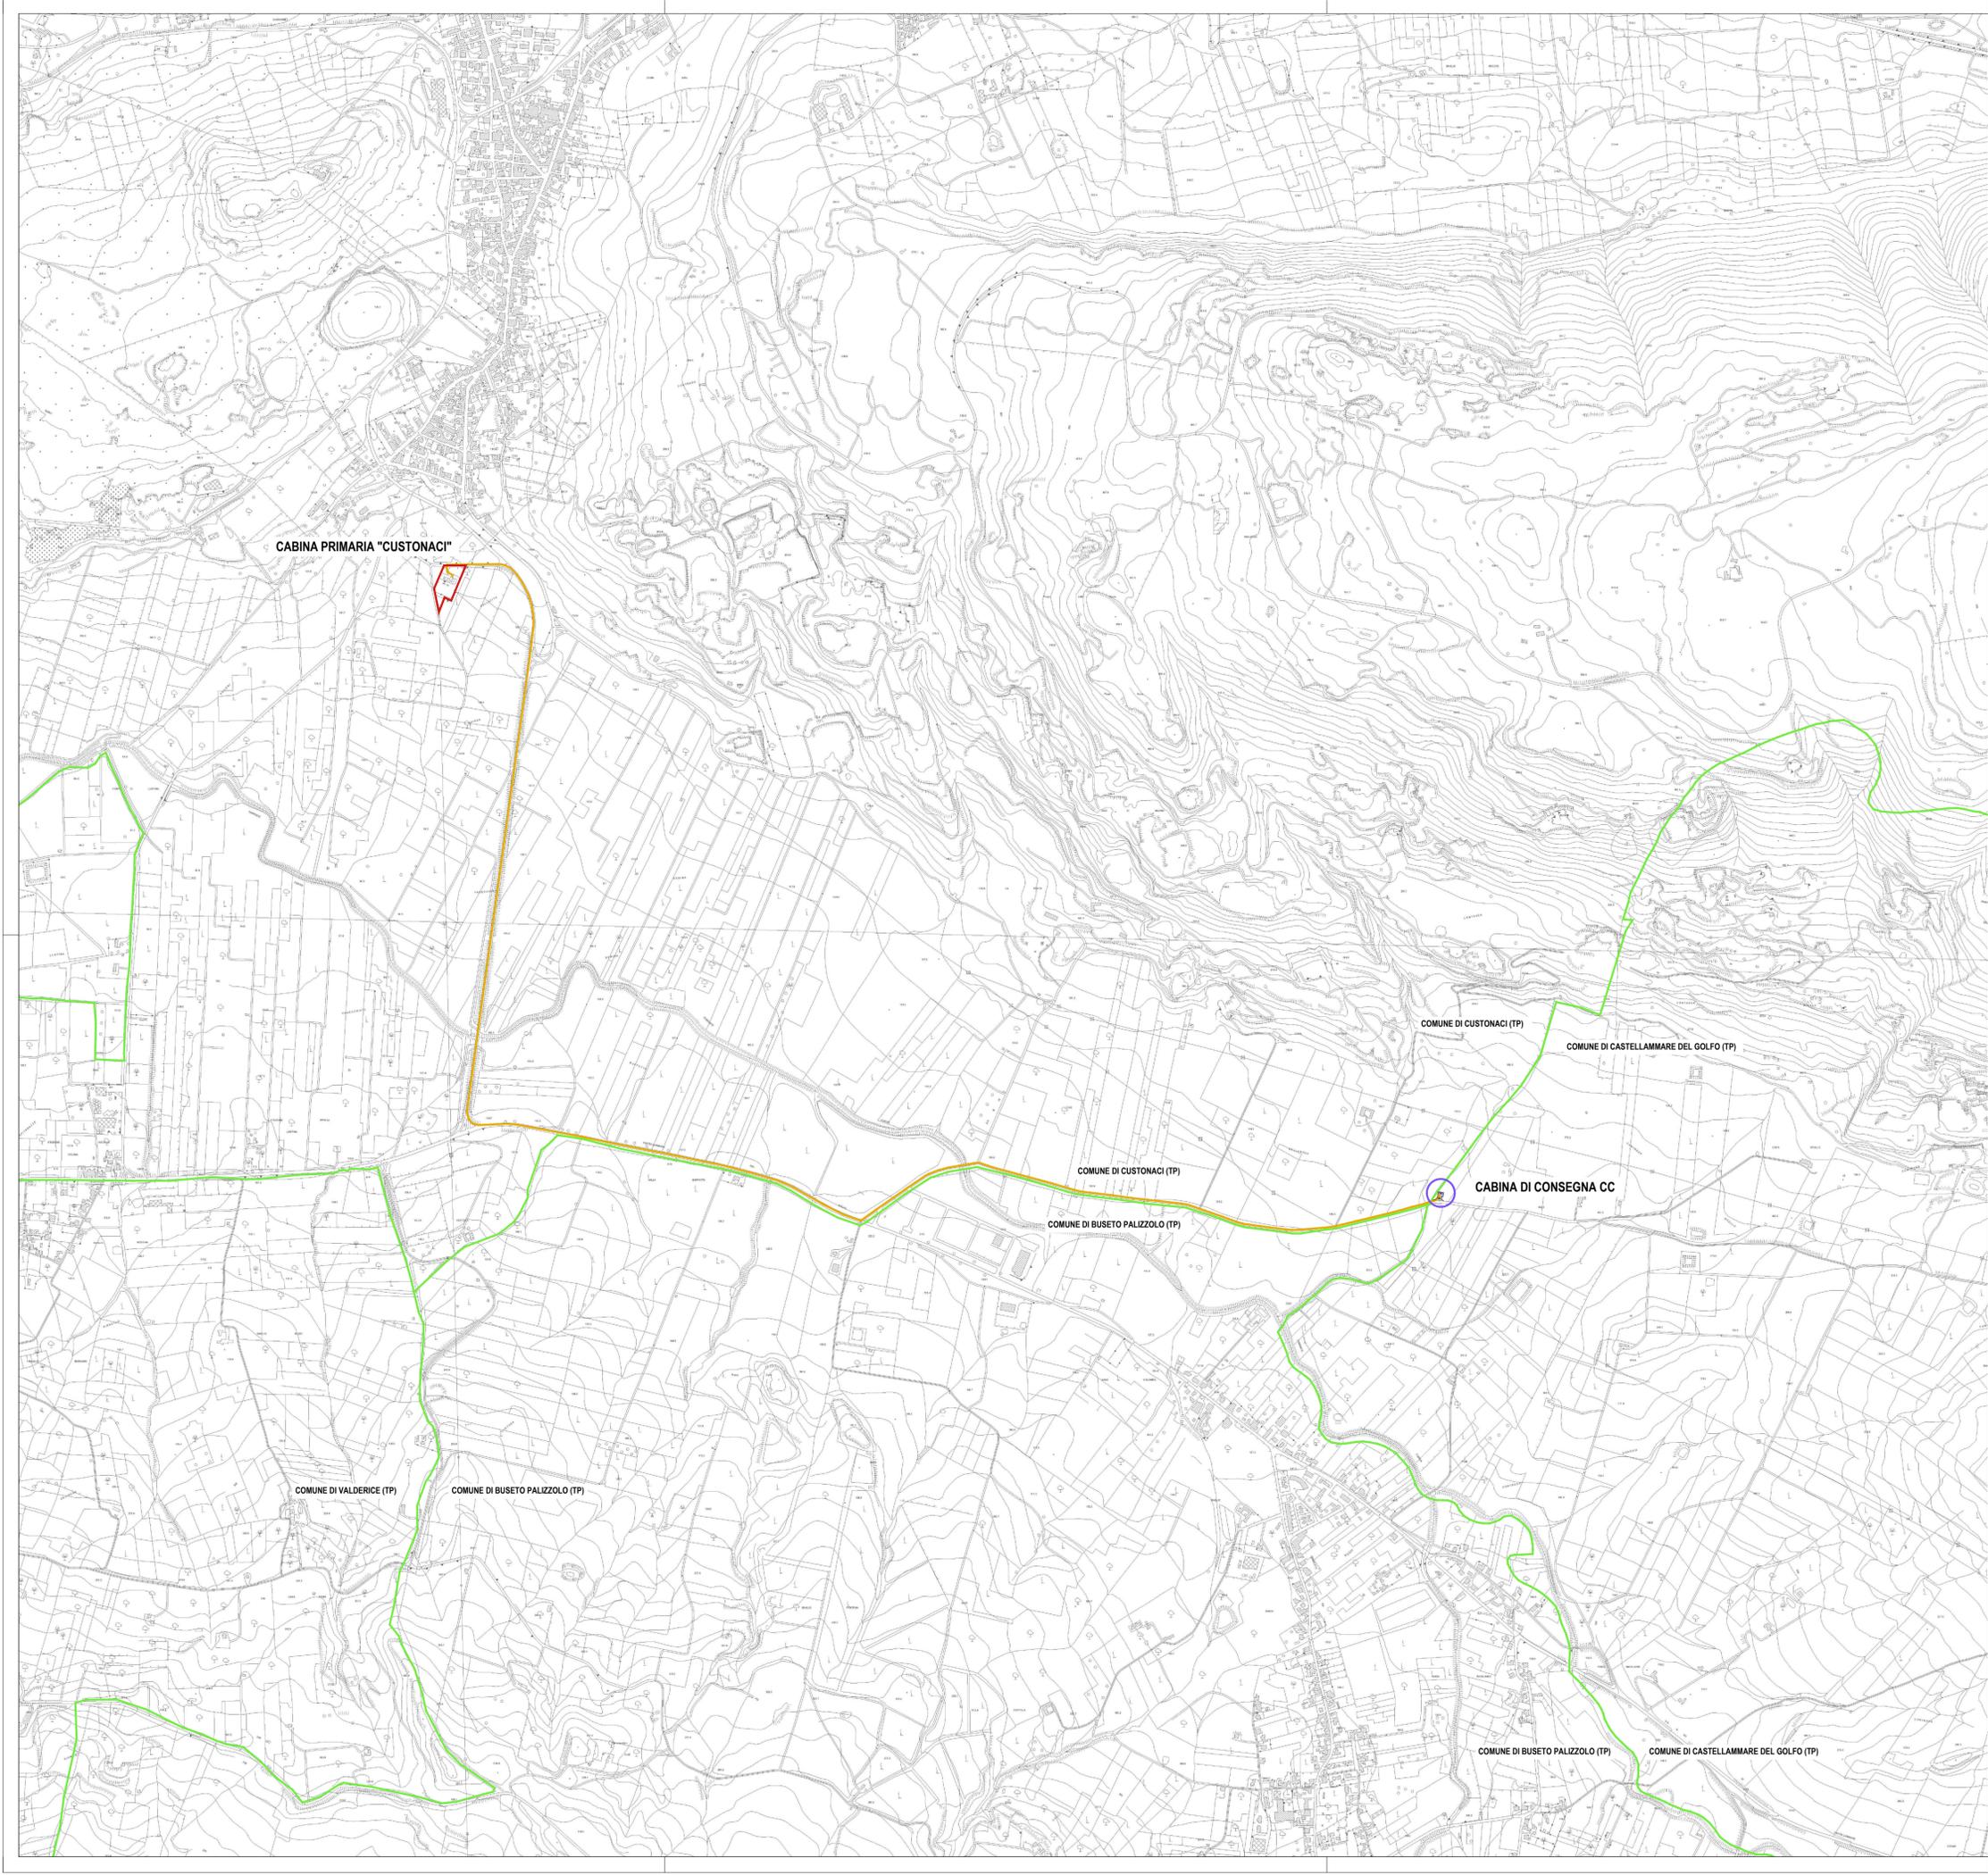

PROPONENTE
Resol Brullo Srl
Via Laveredo, 44/52
30174 Venezia



PROGETTAZIONE E CORDINAMENTO

LAAP ARCHITECTS
urban quality consultants
LAAP ARCHITECTS Srl
via Francesco Laurana 28
90143 - Palermo - Italy
1.091.7834427 - fax 091.7834427
laap.it - info@laap.it

Architetto e Dottore Agronomo Antonino Palazzolo



Numero di commessa laap: 348

N° COMMESSA **1545** IMPIANTO AGRIVOLTICO BRULLO 9,8 MW E OPERE DI CONNESSIONE LIBERO CONSORZIO COMUNALE DI TRAPANI COMUNI DI CASTELLAMMARE DEL GOLFO (TP), CUSTONACI (TP), BUSETTO PALIZZOLO (TP) VALDERICE (TP), ERICE (TP), TRAPANI E MISLISCEMI (TP)

ELABORATO PROGETTO DEFINITIVO - PIANO TECNICO OPERE DI RETE E-DISTRIBUZIONE PROGETTO DELLE OPERE DI RETE SU CARTA DEI VINCOLI - PAI - PERICOLOSITA' E RISCHIO IDRAULICO

CODICE ELABORATO
PTOE.11.H

NOME FILE: 1545_CART_elaborato_r00-PTOE.dwg

00	12/04/2024	PRIMA EMISSIONE	LAAP ARCHITECTS	Arch. Sandro Di Gangi	Arch. e Agr. Antonino Palazzolo
REV	DATA	DESCRIZIONE REVISIONE	REDAITTO	VERIFICA	APPROVAZIONE