Provincia di TRAPANI

Fg.40 | Fg.40 | Fg.29 | Comune di BUSETO PALIZZOLO (TP) | Fg.29 | Fg.70 | Comune di VALDERICE (TP) | Fg.29 | Fg.21 | Comune di BUSETO PALIZZOLO (TP) | Fg.21

Fg.40 Fg.29

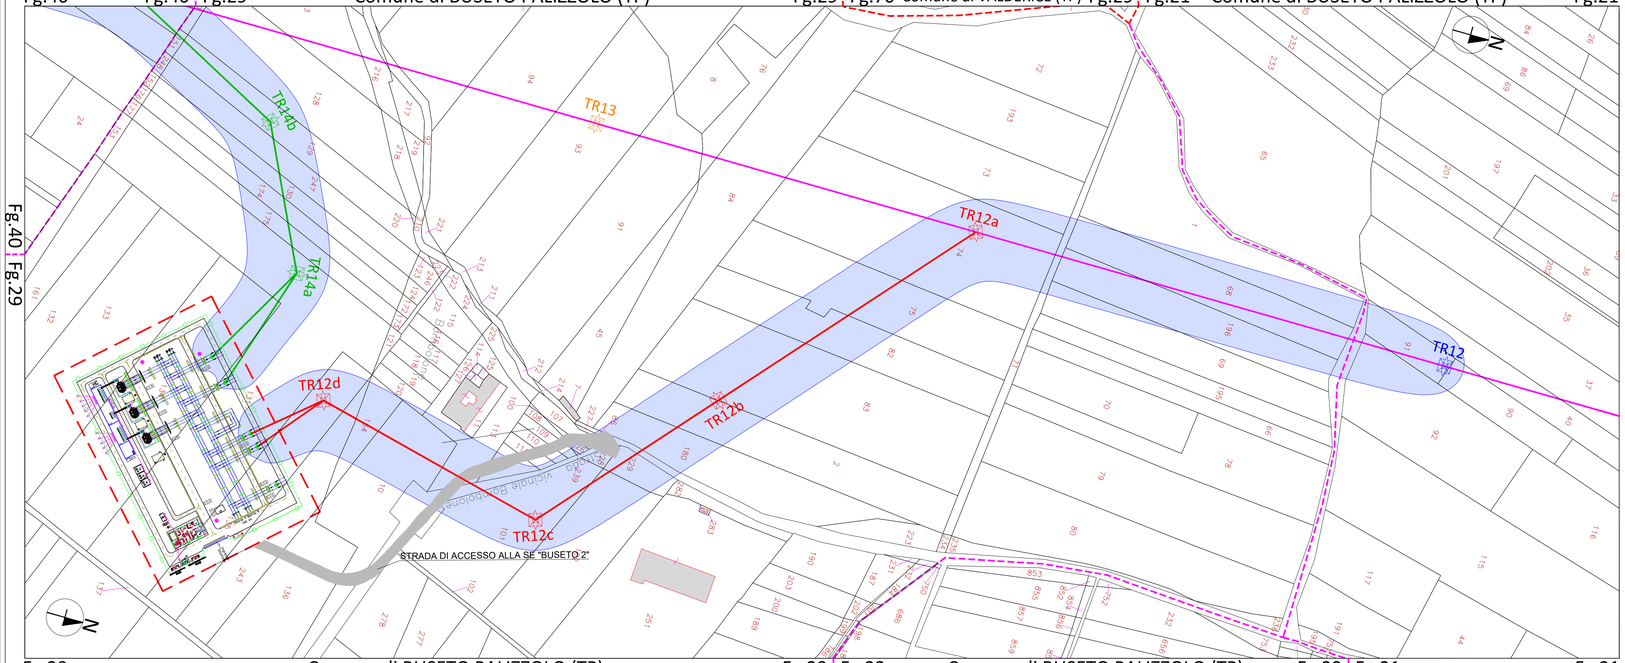

Fg.29 | Comune di BUSETO PALIZZOLO (TP) | Fg.29 | Fg.22 | Comune di BUSETO PALIZZOLO (TP) | Fg.22 | Fg.21 | Fg.21

Legenda

- ELETTRODOTTO DT "BUSETO PALIZZOLO - FULGATORE" "BUSETO PALIZZOLO - CASTELLAMMARE DEL GOLFO"
- NUOVI RACCORDI AEREI ALLA SE BUSETO 2
- NUOVI RACCORDI AEREI ALLA SE BUSETO 2
- STAZIONE "BUSETO 2"
- SOSTEGNO IN PROGETTO
- SOSTEGNO IN PROGETTO
- FASCIA DI RISPETTO D.P.A.
- LIMITE FOGLIO CATASTALE
- LIMITE COMUNALE

Fascia di rispetto (D.P.A.) definita in conformità alla metodologia di calcolo emanata dal decreto del Ministero dell'Ambiente e della Tutela del Territorio e del Mare del 29.05.08 pubblicato sulla G.Un, 156 del 05.07.08 nel supplemento ordinario della G.U. n° 160 e ai sensi della Legge 36/01.

PROPONENTE
Repower Renewable Spa
Via Lavaredo, 44
30174 Venezia

REPOWER L'energia che ti serve.

PROGETTAZIONE

INSE Srl
viale Michelangelo 71
80129 - Napoli - Italia
t 081.5797938
tecnico@insesrl.it

Amm. Francesco Di Maso
Ing. Luigi Malafarina
Ing. Pasquale Esposito
Ing. Nicola Galdiero

N° COMMESSA
1518-1534

PARCO EOLICO "GIAMBOI-BLANDANO", 24 MW + 20 MW ACCUMULO
PARCO AGRIVOLTAICO "RACARRUME", 25 MW + 20 MW ACCUMULO
COMUNI DI BUSETO PALIZZOLO (TP), VALDERICE (TP), ERICE (TP), TRAPANI (TP)

PIANO TECNICO OPERE DI RETE TERNA

ELABORATO

PLANIMETRIA CATASTALE CON DPA - STAZIONE 150/36 kV "BUSETO 2" NUOVI RACCORDI E LINEA "BUSETO-CP OSPEDALETTO

CODICE ELABORATO S303-CE02-D

TAV. 1 DI 5

Scala: 1:2000

Formato: 985x297

REV	DATA	DESCRIZIONE REVISIONE	REDATTO	VERIFICA	APPROVAZIONE
01	Febbraio 2024	Integrazione richiesta da Terna del 09/02/2024	INSE Srl	F. DI MASO	REPOWER RENEWABLE SPA
00	Luglio 2023	PRIMA EMISSIONE	INSE Srl	F. DI MASO	REPOWER RENEWABLE SPA

COPYRIGHT - TUTTI I DIRITTI SONO RISERVATI A NORMA DI LEGGE

Provincia di TRAPANI

Fg.39 | Fg.39 | Fg.40 | Comune di BUSETO PALIZZOLO (TP) | Fg.40 | Fg.29 | Comune di BUSETO PALIZZOLO (TP) | Fg.29

Fg.39 | Fg.40

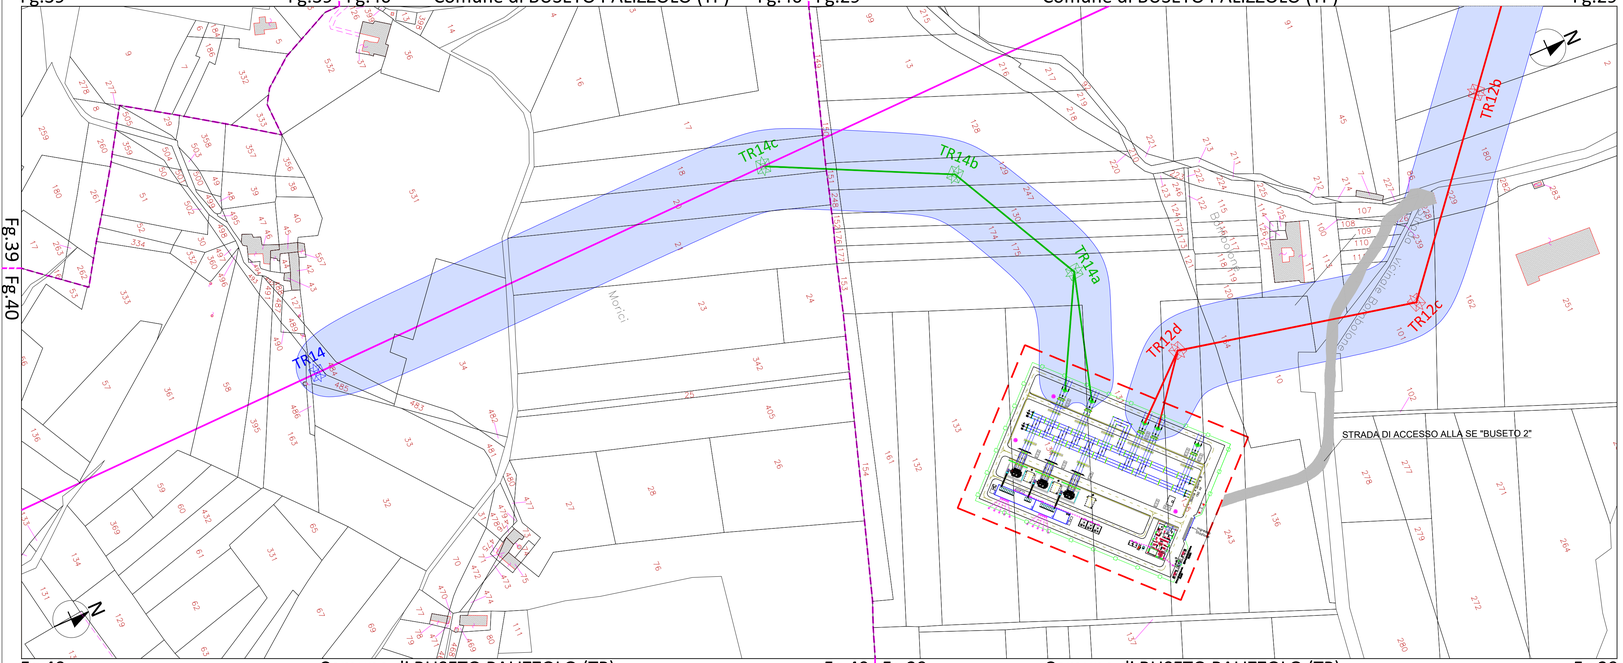

Fg.40 | Comune di BUSETO PALIZZOLO (TP) | Fg.40 | Fg.29 | Comune di BUSETO PALIZZOLO (TP) | Fg.29

Provincia di TRAPANI

Legenda

	ELETTRODOTTO DT "BUSETO PALIZZOLO - FULGATORE" "BUSETO PALIZZOLO - CASTELLAMMARE DEL GOLFO"
	NUOVI RACCORDI AEREI ALLA SE BUSETO 2
	NUOVI RACCORDI AEREI ALLA SE BUSETO 2
	STAZIONE "BUSETO 2"
	SOSTEGNO IN PROGETTO
	SOSTEGNO IN PROGETTO
	FASCIA DI RISPETTO D.P.A.
	LIMITE FOGLIO CATASTALE
	LIMITE COMUNALE

Fascia di rispetto (D.P.A.) definita in conformità alla metodologia di calcolo emanata dal decreto del Ministero dell'Ambiente e della Tutela del Territorio e del Mare del 29.05.08 pubblicato sulla G.Un. 156 del 05.07.08 nel supplemento ordinario della G.U. n° 160 e ai sensi della Legge 36/01.

PROPONENTE
Repower Renewable Spa
Via Lavaredo, 44
30174 Venezia

REPOWER L'energia che ti serve.

PROGETTAZIONE

INSE Ingegneria & Servizi
INSE Srl
viale Michelangelo 71
80129 - Napoli - Italia
t 081.5797998
tecnico@insesrl.it

Amm. Francesco Di Maso
Ing. Luigi Malafarina
Ing. Pasquale Esposito
Ing. Nicola Galdiero

ORDINE DEGLI INGEGNERI DELLA PROVINCIA DI NAPOLI
Dott. Ing. NICOLA GALDIERO
Settore Civile e Ambientale
Settore Industriale e dell'Informazione
Iscritto all'Albo A
N° ISCRIZIONE 17370

N° COMMESSA	
1518-1534	PARCO EOLICO "GIAMBOI-BLANDANO", 24 MW + 20 MW ACCUMULO PARCO AGRIVOLTAICO "RACARRUME", 25 MW + 20 MW ACCUMULO COMUNI DI BUSETO PALIZZOLO (TP), VALDERICE (TP), ERICE (TP), TRAPANI (TP) PIANO TECNICO OPERE DI RETE TERNA
ELABORATO	PLANIMETRIA CATASTALE CON DPA - STAZIONE 150/36 kV "BUSETO 2" NUOVI RACCORDI E LINEA "BUSETO-CP OSPEDALETTO"

CODICE ELABORATO S303-CE02-D
TAV. 2 DI 5
Scala: 1:2000
Formato: 985x297

REV.	DATA	DESCRIZIONE REVISIONE	REDATTO	VERIFICA	APPROVAZIONE
01	Febbraio 2024	Integrazione richiesta da Terna del 09/02/2024	INSE Srl	F. DI MASO	REPOWER RENEWABLE SPA
00	Luglio 2023	PRIMA EMISSIONE	INSE Srl	F. DI MASO	REPOWER RENEWABLE SPA

COPYRIGHT - TUTTI I DIRITTI SONO RISERVATI A NORMA DI LEGGE

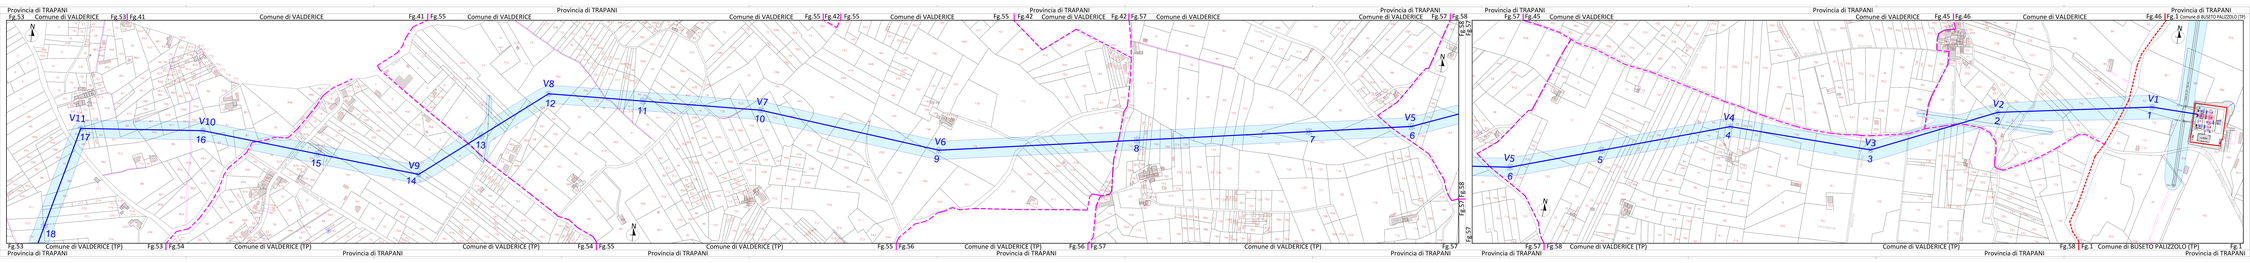

Legenda

- ELETTRODOTTO AT "BUSETO PALIZZOLO - LT CERFALITTO"
- SOSTEGNO IN PROGETTO
- STAZIONE "BUSETO PALIZZOLO"
- RAFFICCIOLI DI SUSETO PALIZZOLO
- LT CERFALITTO
- RAFFICCIOLI LT CERFALITTO
- FASCIA DI RISPETTO E.T.A.
- LIMITE FOGLIO CATASTALE
- LIMITE COMUNALE

Fascia di rispetto (D.P.C.M. 08/07/3 e successivi atti metodologici di calcolo) ai lati del tracciato dell'elettrodotto aereo 380 kV "Buseto Palizzolo - Cerfalitto" e "Buseto Palizzolo - Partanna" (D.Lgs. 198 del 06/11/2007 di cui al paragrafo relativo della L.R. 17 - 1994 e della delib.Giunta 1885 - 2000).

N° COMMESSA	PARCO EOLICO TOMBISI-BURGINATI 20 MW + 20 MW ACCUMULO PARCO EOLICO FALCO "PALAURIA" 20 MW + 20 MW ACCUMULO COMUNI DI BUSETO PALIZZOLO (TP), VALDERICE (TP), ERICE (TP), TRAPANI (TP)
1318-1534	PROVINCE DI TRAPANI E TRAPANI
ELABORATO	PLANIMETRIA CATASTALE CON ITIN. STAZIONE TRATTO AT "BUSETO PALIZZOLO - LT CERFALITTO" TRATTO AT "BUSETO PALIZZOLO - CERFALITTO"
	COD.ELABORATO: E003-C6D-D-01 — Foglio 1/2000 Tav. 1/3-1 — Formato 2880x420

0	Prima DTR	Dicembre 2018	Ing. Sciacca	Ing. Sciacca	Ing. Sciacca
1	Luglio 2021	Prima revisione	Ing. Sciacca	Ing. Sciacca	Ing. Sciacca
2	Ottobre 2021	Revisione a seguito	Ing. Sciacca	Ing. Sciacca	Ing. Sciacca

PROGETTISTA
Ingegnere Mariarosalia Sciacca
Via Cristoforo Colombo, 52
91014 Castellammare del Golfo (TP)

PROGETTISTA
INSE. Ing. Giuseppe Sciacca
Via Cristoforo Colombo, 52
91014 Castellammare del Golfo (TP)
Tel. 0924 - 30 - 30 - 30
Fax 0924 - 30 - 30 - 30
www.inse.eu
info@inse.eu

Arch. Francesco D'Alessandro
Via Cristoforo Colombo, 52
91014 Castellammare del Golfo (TP)
Tel. 0924 - 30 - 30 - 30
Fax 0924 - 30 - 30 - 30
www.dalessandro.eu
info@dalessandro.eu

ORDINE DEGLI INGEGNERI PROV. TRAPANI
Ing. Mariarosalia Sciacca
N. 1234

Il presente documento, con tutte le sue parti costituenti, è di proprietà esclusiva della ERG POWER GENERATION S.p.A. e non può essere riprodotto o trasmesso a terzi senza autorizzazione scritta della ERG POWER GENERATION S.p.A.

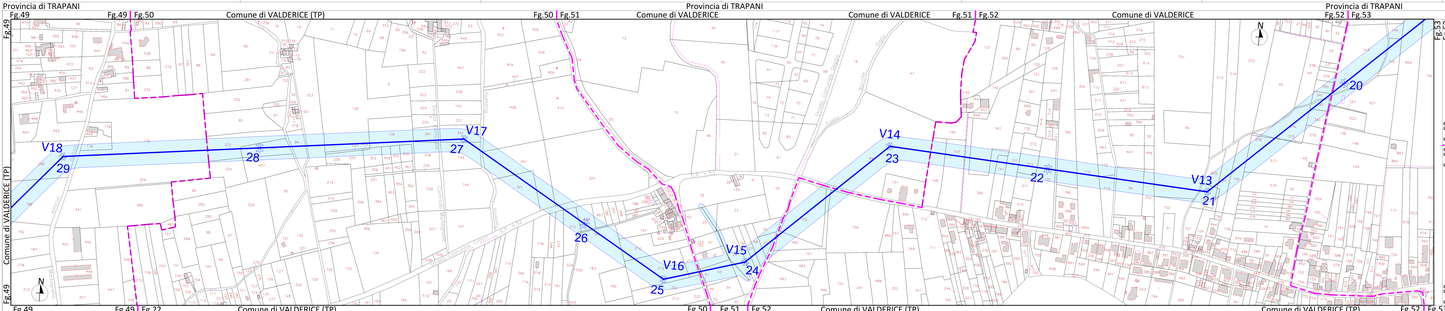

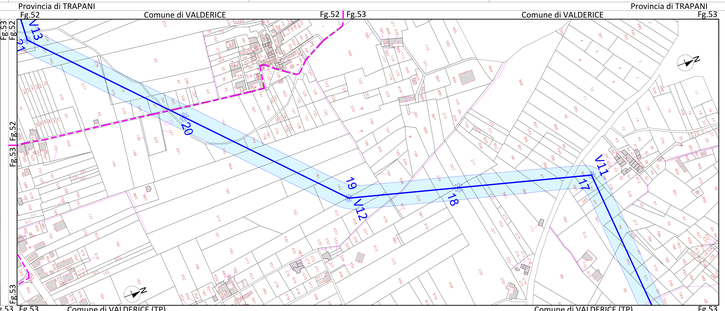

Legenda

- ELETTRODOTTO 57" "BUSETO PALIZZOLO - CP OSPEDALETTO"
- SOSTEGNO IN PROGETTO
- STAZIONE "BUSETO PALIZZOLO"
- NUOVO STALLO "SE BUSETO PALIZZOLO"
- CP "OSPEDALETTO"
- NUOVO STALLO CP "OSPEDALETTO"
- FASCIA DI RISPETTO DI A.
- LIMITE FOGLIO CATASTALE
- LIMITE COMUNALE

Fascia di rispetto (D.P.R.) calcolata ai sensi della metodologia di calcolo orizzontale del decreto del Ministero dell'Ambiente e della Tutela del Territorio e del Mare del 29.05.08 pubblicato sulla G.U. n. 156 del 05-07-08 nel supplemento ordinario della G.U. n° 160 e ai sensi della Legge 36/01.

PROPONENTE:
Repower Renewable Spa
Via Lombardia, 49
23100 Sondrio (SO)

PROGETTAZIONE
INSE Soc. Società di Ingegneria Srl
Sede Legale e Amministrativa:
viale Michelangelo 71
00192 ROMA - Italia
Cell. 3757988
iscritto al n. 1547 dell'albo degli Ingegneri della Provincia di Roma
Dott. Ingegnere Michele Lo Giudice
Dott. Ingegnere Francesco Di Maio
Dott. Ingegnere Luigi Mastrolorenzo
Dott. Ingegnere Pasquale Esposito
Dott. Ingegnere Nicola Gambino

N° COMMESSA	PARCO EOLICO "GAMBIO-BLANDANO", 24 MW + 20 MW ACCUMULO PARCO AGRIVOLTAICO "RAGAMBLAND", 25 MW + 20 MW ACCUMULO COMUNI DI BUSETO PALIZZOLO (TP), VALDERICE (TP), ERICE (TP), TRAPANI (TP)
1518-1534	PIANO TECNICO OPERE DI RETE TERNA
ELABORATO:	PLANIMETRIA CATASTALE CON DPA - STAZIONE 150/36 kV "BUSETO 2" NUOVO RACCORDO E LINEA "BUSETO-CP OSPEDALETTO"

CODICE ELABORATO: 5303-C-EE0-D | Scala: 1:2000
TAV. 4 DI 5 | Formato: 2350x297

0	7-Febbraio 2024	Integrazione richiesta da Terna del 09/02/2024	RGE/ GL	F. DI MAIO	RGE/ GL	PROTOCOLLO REGISTRALE (DPR)	
00	04 - 2023	EMISSIONE PER ENTI ESTERNI	RGE/ GL	F. DI MAIO	RGE/ GL	PROTOCOLLO REGISTRALE (DPR)	
00 - 00	00 - 00	VALIDAZIONE SUCCESSIVA	RGE/ GL	CAMPLIN	RGE/ GL	CAMPLIN	

COPYRIGHT "TUTTI I DIRITTI SONO RISERVATI A NORMA DI LEGGE"

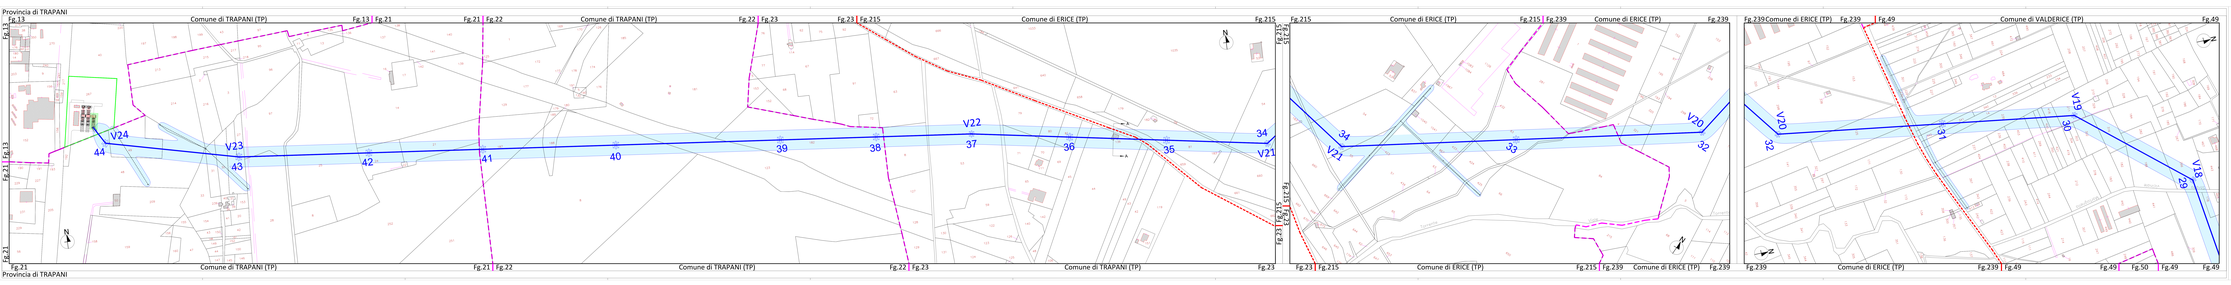

Proprietà Nel
Progettista Ing. Alessandro Bacci
Ordine di Ancona 1

REPOWER
Green Energy Life Forever

PROGETTISTA

INSC. Ingegneria Sviluppo Costruzioni

Sede legale:
via Nicola Spagnoli 71
60125 ANCONA
CF: 2470280
P.IVA: 02350280420
tel/fax: 071 2074 7684
info@insc.it

Arch. Francesco Di Maio
Ing. Luigi Balestrino
Ing. Alessandro Bacci
Ing. Simone Andreini

Ordine degli Ingegneri della Provincia di Ancona
Ing. Alessandro Bacci
Iscritto al n. 1

N° COMMESSA
1515-1534

ELABORATO

PARCO EOLICO "GAMBERI-BLINDAINA", 24 MW + 20 MW ACCUMULO
COMUNI DI BUSETO PALLEDOLO (TP), VALDERICE (TP), ERICE (TP), TRAPANI (TP)

PIANO TECNICO OPERE DI RETE TERNA

PLANIMETRIA CATASTALE CON DPA - STAZIONE 150/36 kV "BUSETO" E NUOVI RACCORDI E LINEA "BUSETO-CP DSPEDALETTO"

CODICE ELABORATO
SRA-D00-0

Tipo: E D 5
Formato: 297x420

scala 1:2000

0	Febbraio 2021	Integrazione richiesta di Terna del 09/02/2021	PAS 10	0	SA0001	TRATTORETTO PAOLO S.r.l.
00	Luglio 2020	PRIMA EMISSIONE	PAS 10	0	SA0001	TRATTORETTO PAOLO S.r.l.
Rev.	Data	Descrizione delle modifiche	Redatto	Rev.	Verificato	Approvato

COPYRIGHT - TUTTI I DIRITTI SONO RISERVATI AI SENSI DELLA L.633/41