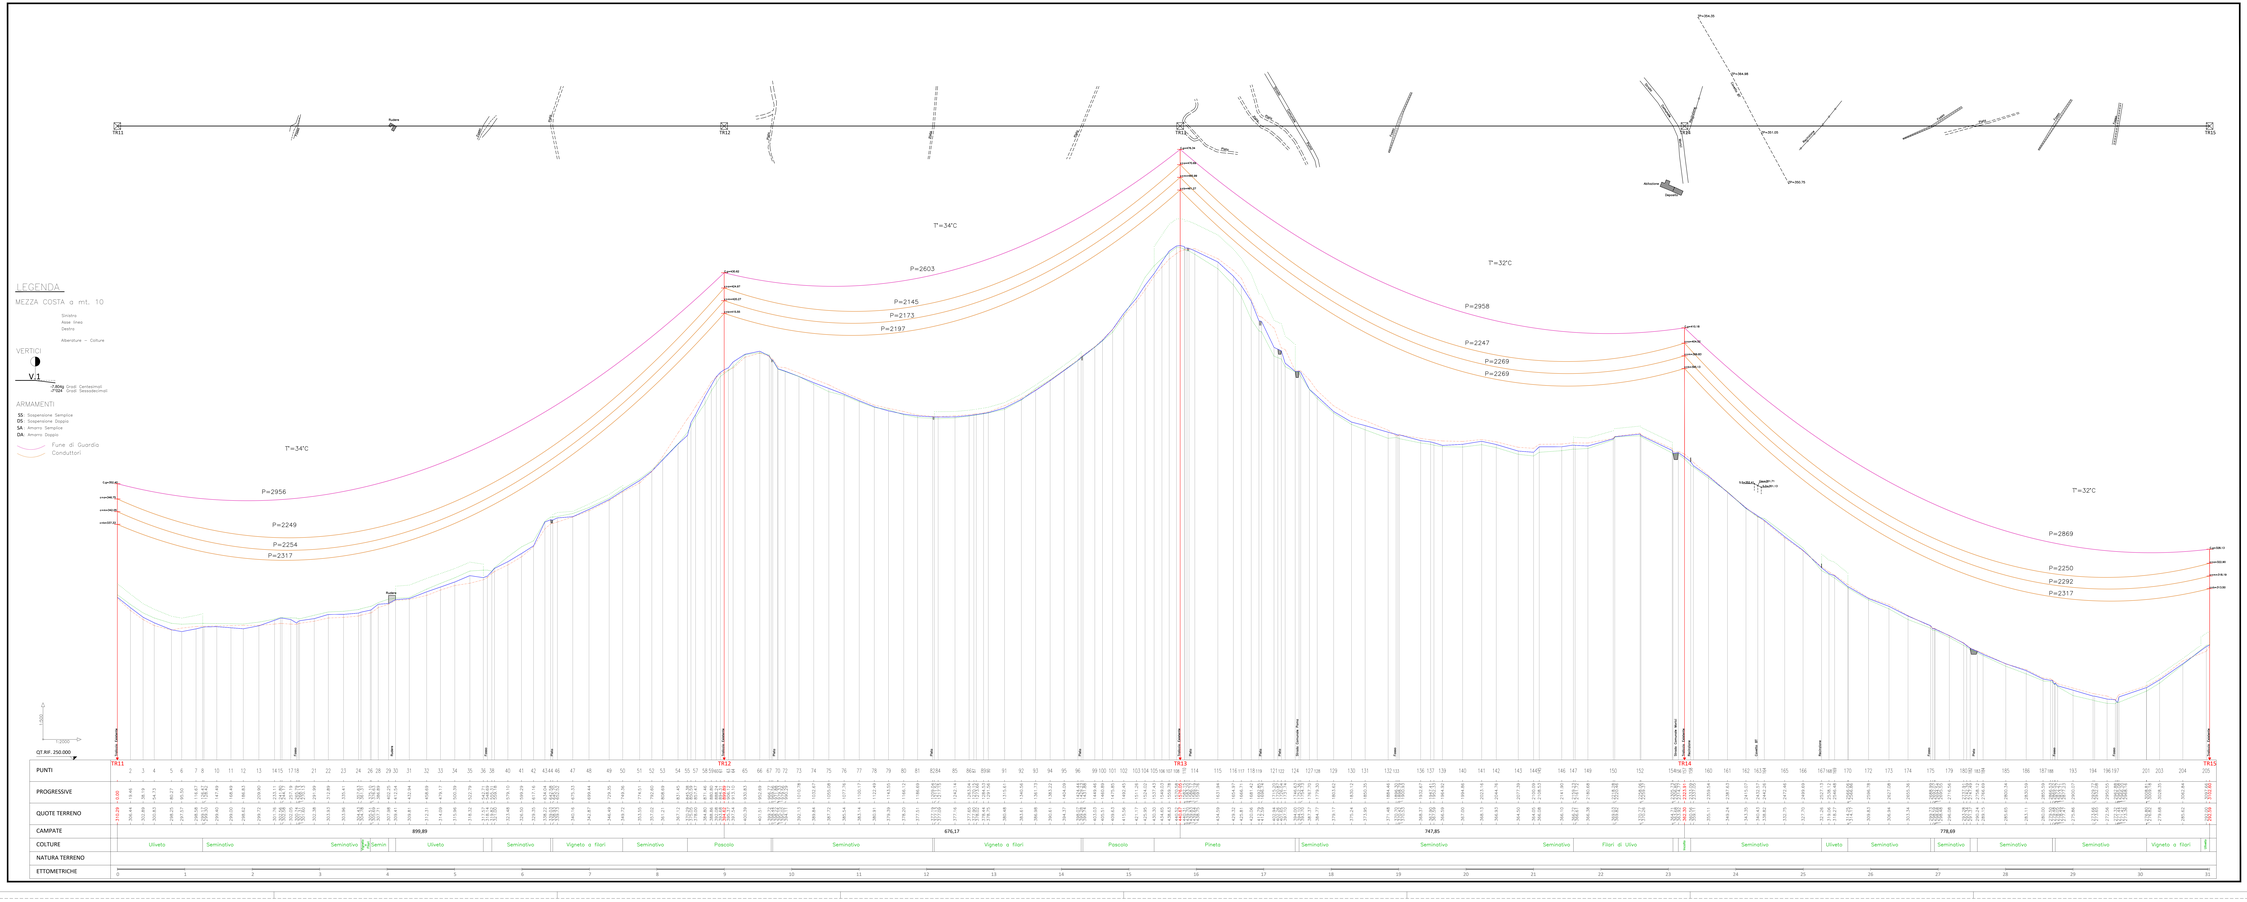

PROPONENTE
Repower Renewable Spa
Via Lavatoio, 44
35015 Torreglia

REPOWER
Energia che ti serve.

PROGETTAZIONE

INSE Srl
via Michelangelo 71
35121 Padova (Italia)
+39 1311370588
tecnico@inseprl.it

Arch. Francesco Di Maio
Ing. Giovanni Ferro
Ing. Pasquale Esposito
Ing. Nicola Gasbarro

N° COMMESSA	
1518-1534	PARCO EOLICO "GIAMBOI-BLANDANO", 24 MW = 20 MW ACCUMULO PARCO AGRIVOLTAICO "RAGABRUME", 25 MW = 20 MW ACCUMULO COMUNI DI BUSETO PALIZZOLO (TP), VALDERICE (TP), ERICE (TP), TRAPANI (TP)

ELABORATO

PIANO TECNICO OPERE DI RETE TERNA

PROFILO PLANOALTIMETRICO LINEA DT 150 kV
"BUSETO PALIZZOLO - FULGATORE" E
"BUSETO PALIZZOLO - CASTELLAMMARE GOLFO"
STATO DI FATTO

CODICE ELABORATO: 5303-PR01-0

Scala n: 1:2.000
Scala d: 1:500
Formato: 191Gx700

REV.	DATA	PRIMA EMISSIONE	REDATTO	VERIFICATO	APPROVATO	DESTINAZIONE
0	11-2023	PRIMA EMISSIONE	REDATTO	VERIFICATO	APPROVATO	DISTRIBUZIONE INTERNA

COPYRIGHT - TUTTI I DIRITTI SONO RISERVATI A NORMA DI LEGGE