



VISTA LATERALE

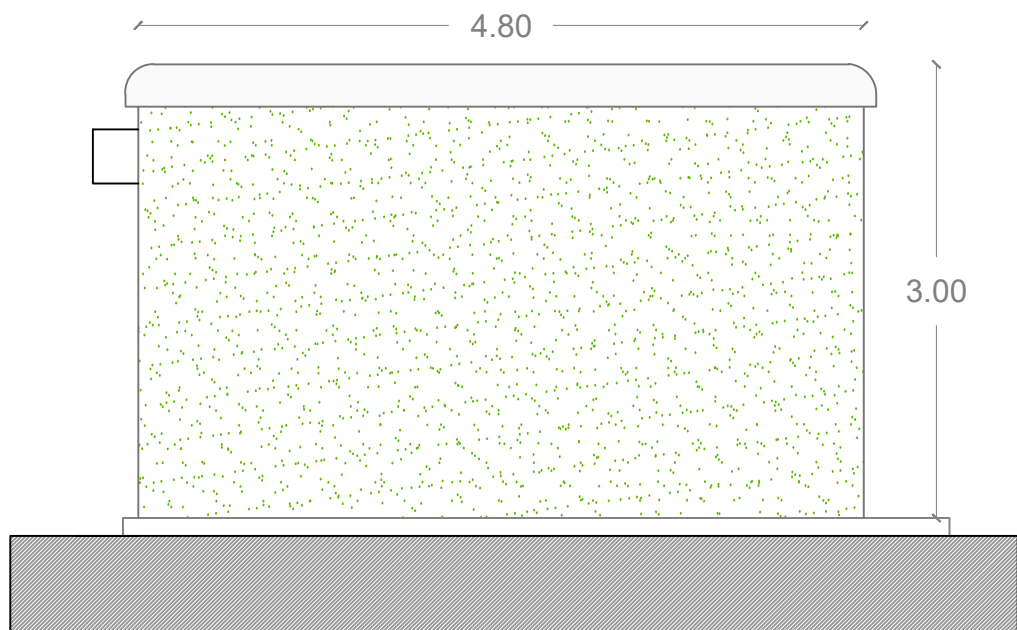


C


PIANTA

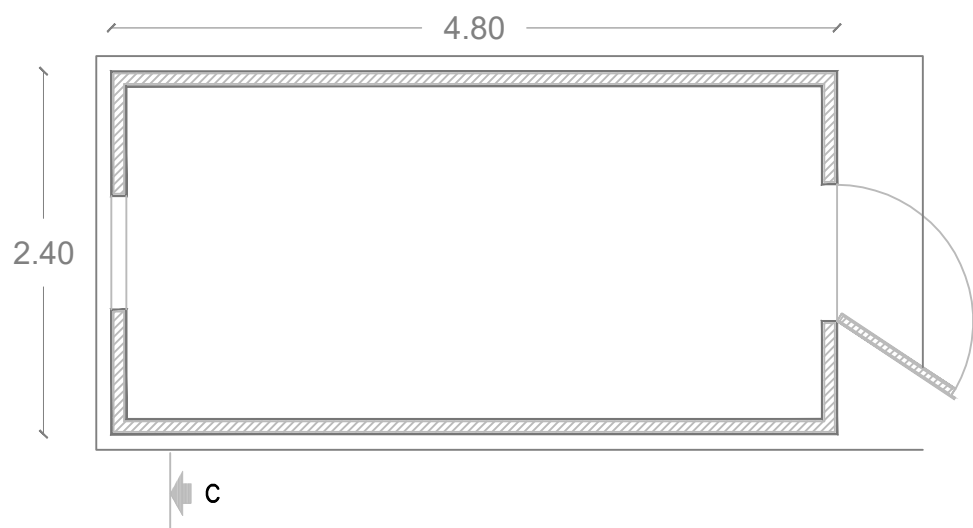

VISTA FRONTALE

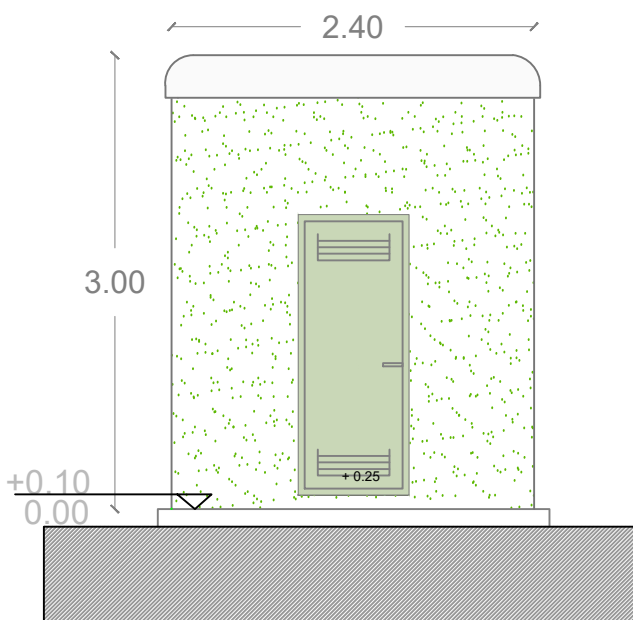

SEZIONE C-C

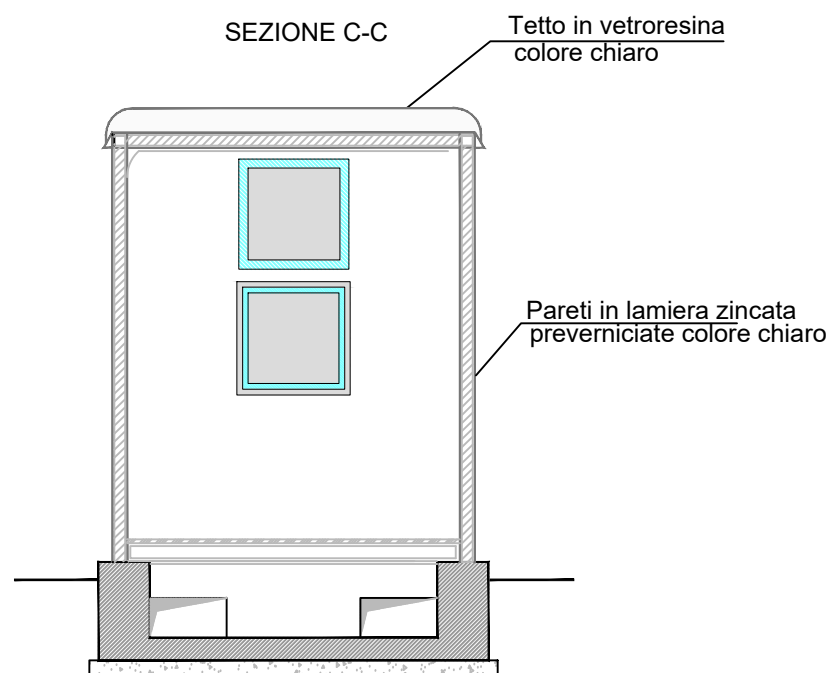

PROPONENTE  
**Repower Renewable Spa**  
 Via Lavaredo, 44  
 30174 Venezia



PROGETTAZIONE



INSE Srl  
 viale Michelangelo 71  
 80129 - Napoli - Italia  
 t 081.5797998  
 tecnico@insesrl.it

Amm. Francesco Di Maso  
 Ing. Luigi Malafarina  
 Ing. Pasquale Esposito  
 Ing. Nicola Galdiero



N° COMMESSA

**1518-1534**

PARCO EOLICO "GIAMBOI-BLANDANO", 24 MW + 20 MW ACCUMULO  
 PARCO AGRIVOLTAICO "RACARRUME", 25 MW + 20 MW ACCUMULO  
 COMUNI DI BUSETO PALIZZOLO (TP), VALDERICE (TP), ERICE (TP), TRAPANI (TP)  
 PIANO TECNICO OPERE DI RETE TERNA

ELABORATO

CHIOSCO  
 PIANTE SEZIONI E PROSPETTI

CODICE ELABORATO  
 S303-SE09-D

Scala: 1:50

Formato: A3

00	Luglio 2023	PRIMA EMISSIONE	INSE Srl	F. DI MASO	REPOWER RENEWABLE SPA
REV.	DATA	DESCRIZIONE REVISIONE	REDATTO	VERIFICA	APPROVAZIONE