

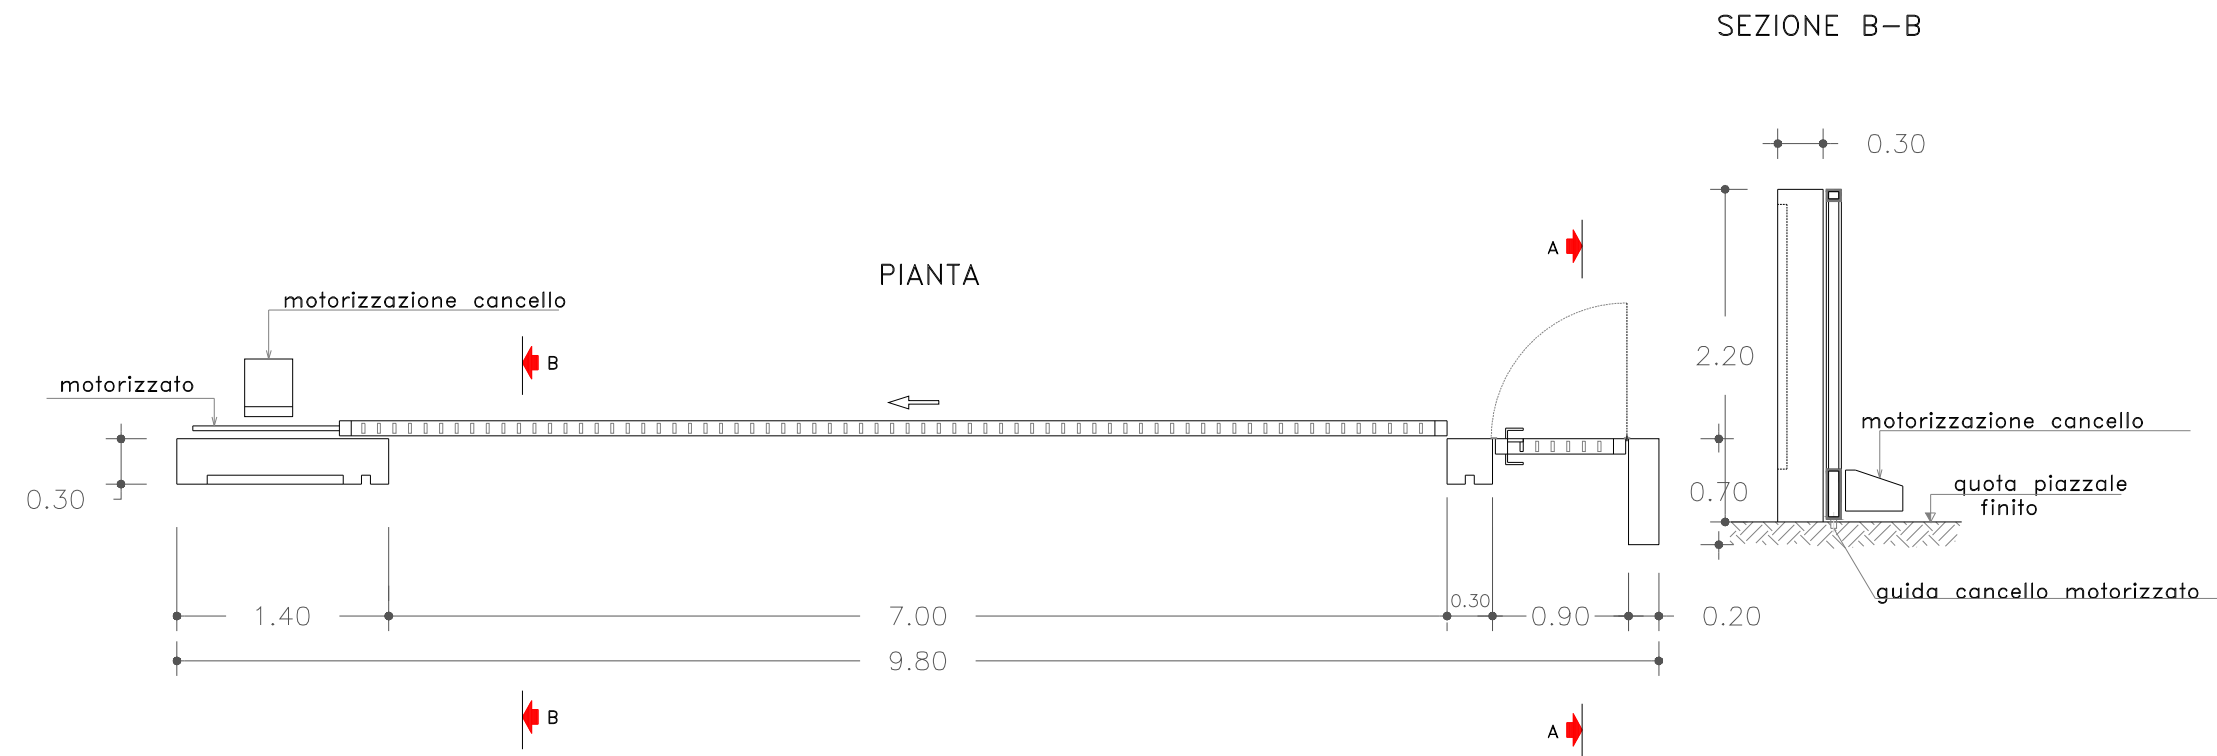


SEZIONE A-A

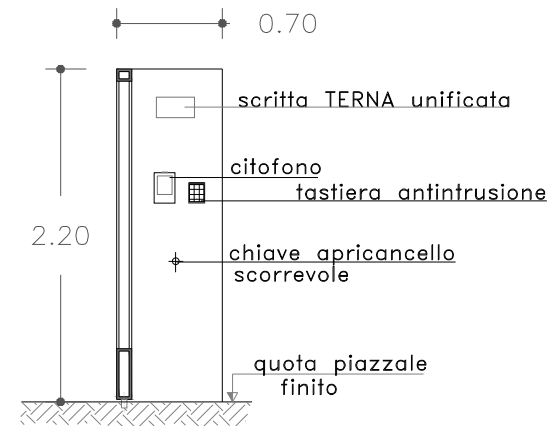

SEZIONE B-B

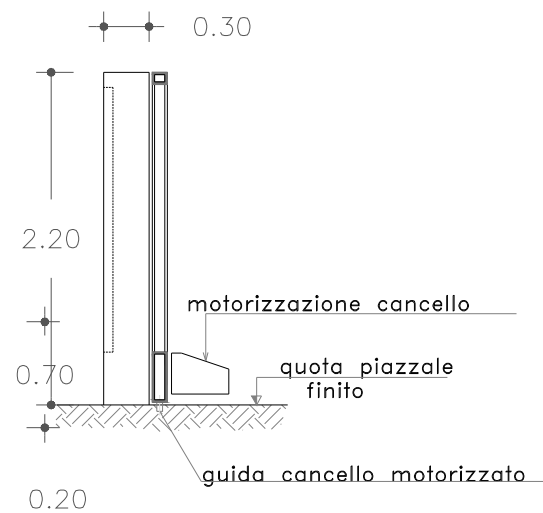

PROPONENTE
Repower Renewable Spa
 Via Lavaredo, 44
 30174 Venezia



PROGETTAZIONE



INSE Srl
 viale Michelangelo 71
 80129 - Napoli - Italia
 t 081.5797998
 tecnico@inse.srl.it

Amm. Francesco Di Maso
 Ing. Luigi Malafarina
 Ing. Pasquale Esposito
 Ing. Nicola Galdiero



N° COMMESSA **1518-1534** PARCO EOLICO "GIAMBOI-BLANDANO", 24 MW + 20 MW ACCUMULO
 PARCO AGRIVOLTAICO "RACARRUME", 25 MW + 20 MW ACCUMULO
 COMUNI DI BUSETO PALIZZOLO (TP), VALDERICE (TP), ERICE (TP), TRAPANI (TP)

PIANO TECNICO OPERE DI RETE TERNA

ELABORATO PARTICOLARE CANCELLO

CODICE ELABORATO
 S303-SE12-D

Scala: 1:50

Formato: 640x297

00	Luglio 2023	PRIMA EMISSIONE	INSE Srl	F. DI MASO	REPOWER RENEWABLE SPA
REV.	DATA	DESCRIZIONE REVISIONE	REDATTO	VERIFICA	APPROVAZIONE