PROFILO LONGITUDINALE

Scala 1:1000/100

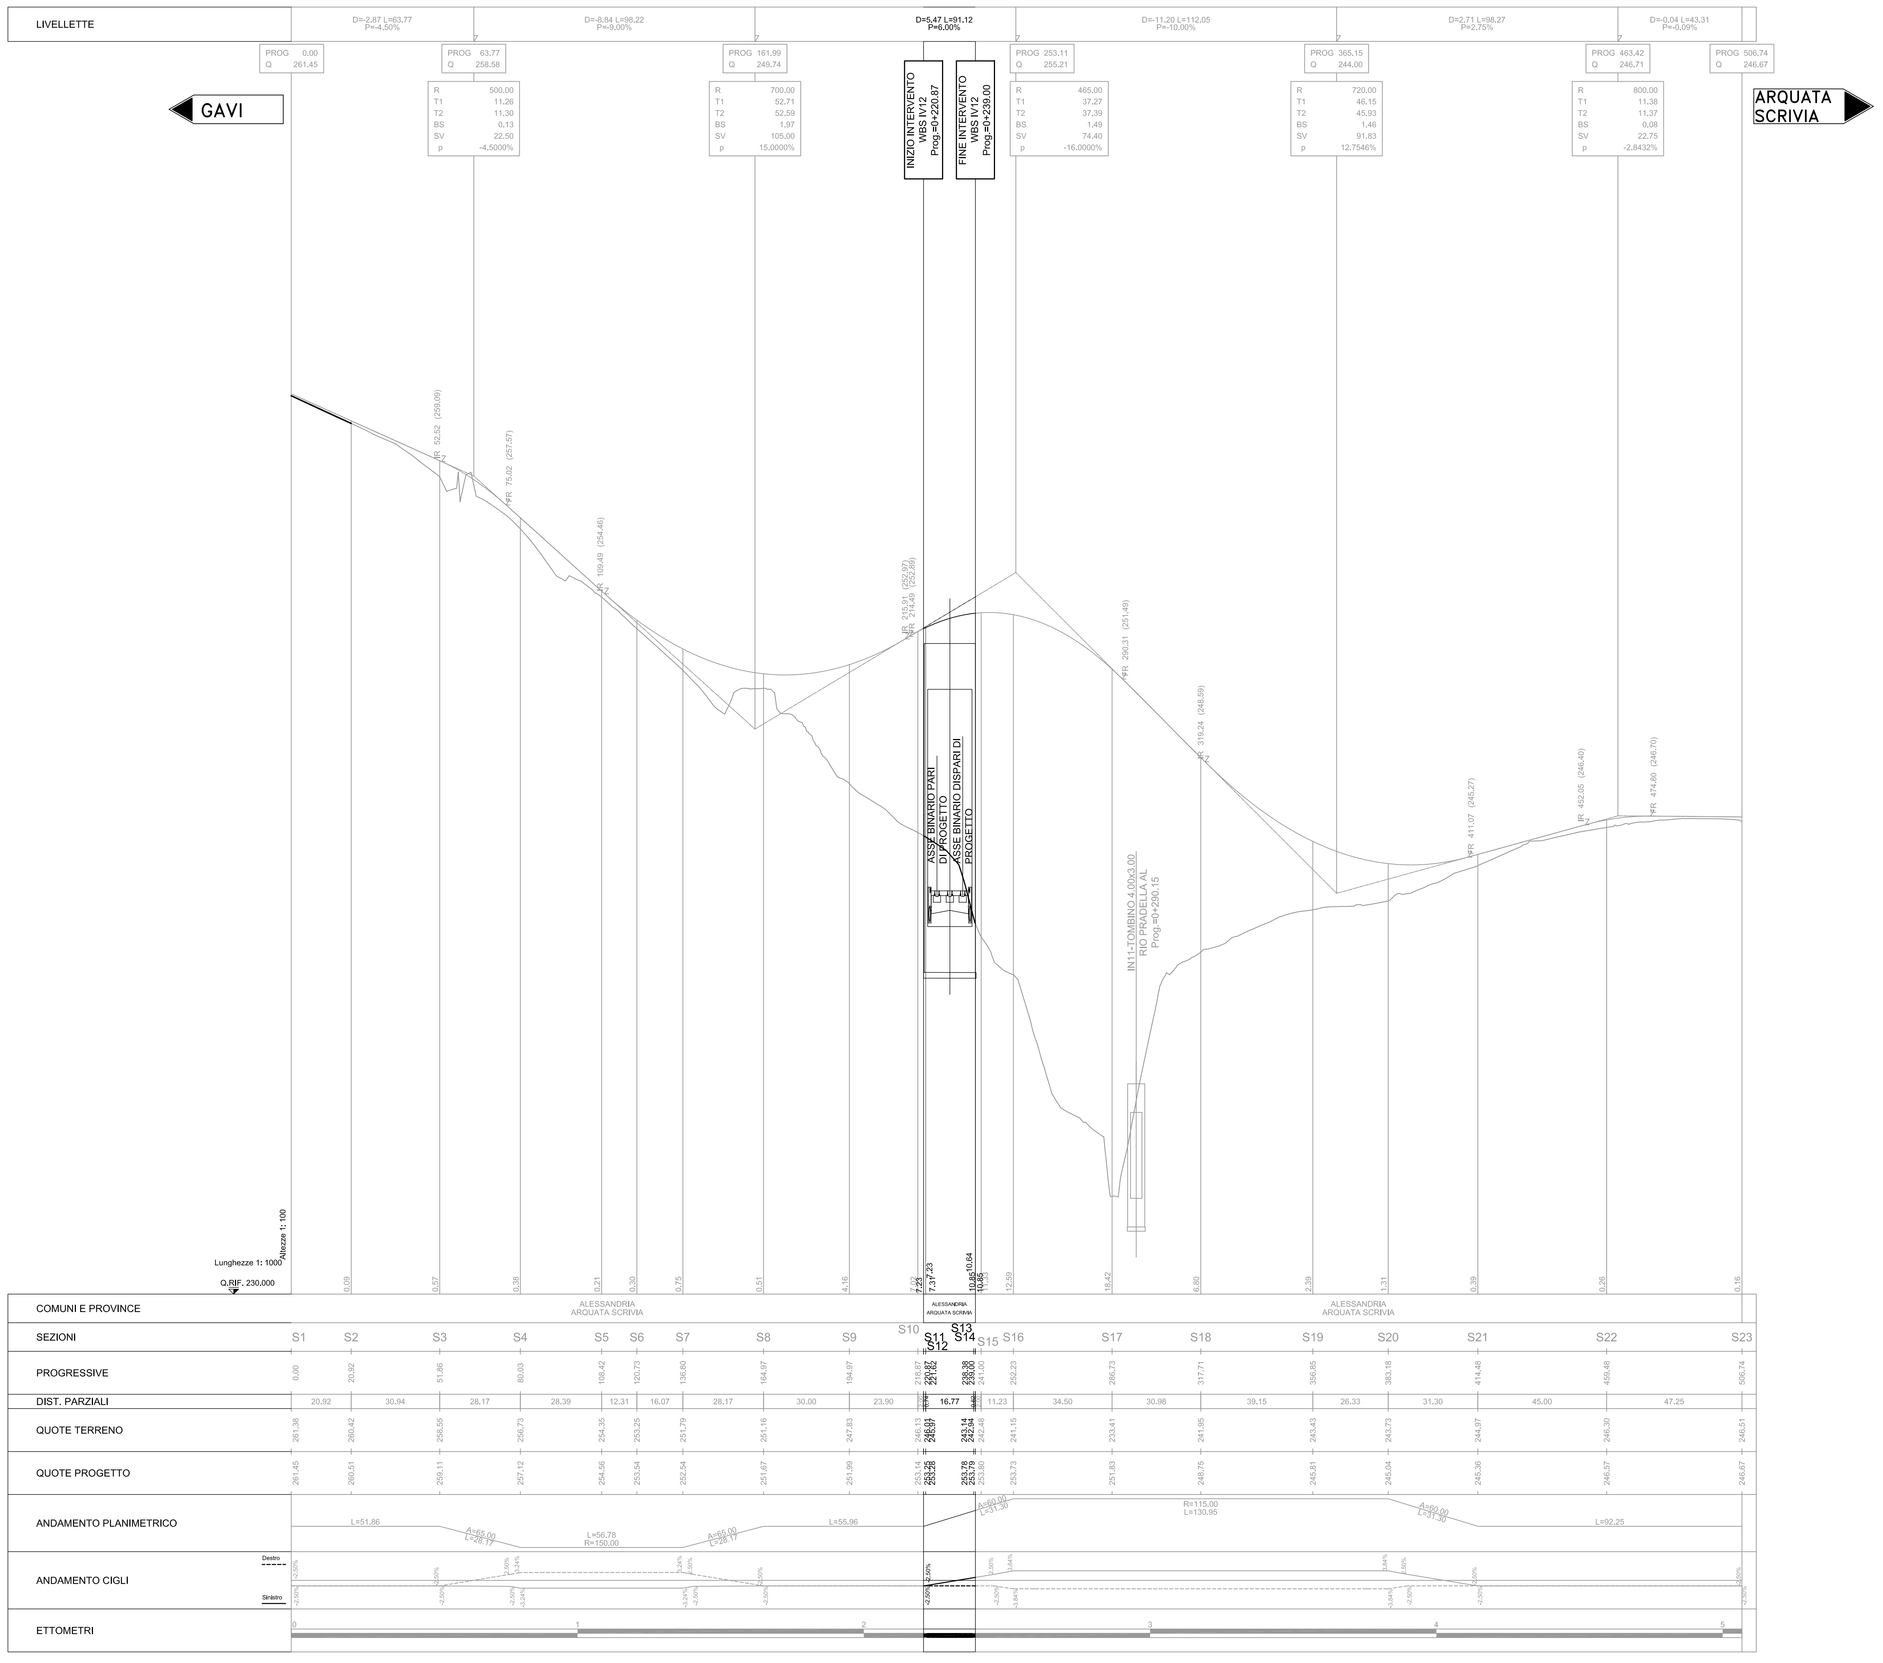

COMMITTENTE:

RFI RETE FERROVIARIA ITALIANA
GRUPPO FERROVIE DELLO STATO ITALIANE

ALTA SORVEGLIANZA:

ITALFERR
GRUPPO FERROVIE DELLO STATO ITALIANE

GENERAL CONTRACTOR:

COCIV
Consorzio Collegamenti Integrati Veloci

INFRASTRUTTURE FERROVIARIE STRATEGICHE DEFINITE DALLA LEGGE OBIETTIVO N.443/01

TRATTA A.V./A.C. TERZO VALICO DEI GIOVI
PROGETTO ESECUTIVO

Deviazione strada comunale Arquata Scrivia - Gavi alla pk. di linea 28+401
Tratto su GA1J da pk. 0+220.87 a pk.0+238.99

Profilo longitudinale

GENERAL CONTRACTOR	DIRETTORE LAVORI	SCALA:
Consorzio Cociv Ing. P.P. Marchesetti		1:1000/100

COMMESSA	LOTTO	FASE	ENTE	TIPO DOC.	OPERA/DISCIPLINA	PROGR.	REV.
IG51	02	E	CV	FZ	IV120X	001	C

PROGETTAZIONE

Rev.	Descrizione emissione	Redatto	Data	Verificato	Data	Progettista Integratore	Data	IL PROGETTISTA
A00	Prima emissione	ALPINA	15/07/2013	ALPINA	15/07/2013	A. Palomba	19/07/2013	Consorzio Collegamenti Integrati Veloci Dott. Ing. Alberto Mazzucchelli Ordine Ingegneri Prov. TO n. 6271 R
B00	Revisione generale	ALPINA	27/09/2013	COCIV	27/09/2013	A. Palomba	30/09/2013	
C00	Rev. a seguito istruttoria ITF IG51/02E11/05/12/00001A	ALPINA	29/11/2013	COCIV	29/11/2013	A. Palomba	29/11/2013	

n. Elab.

Nome File: IG51-02-E-CV-FZ-IV120X-001-C00
CUP: F81H92000000008

Scala di plot: 1: