
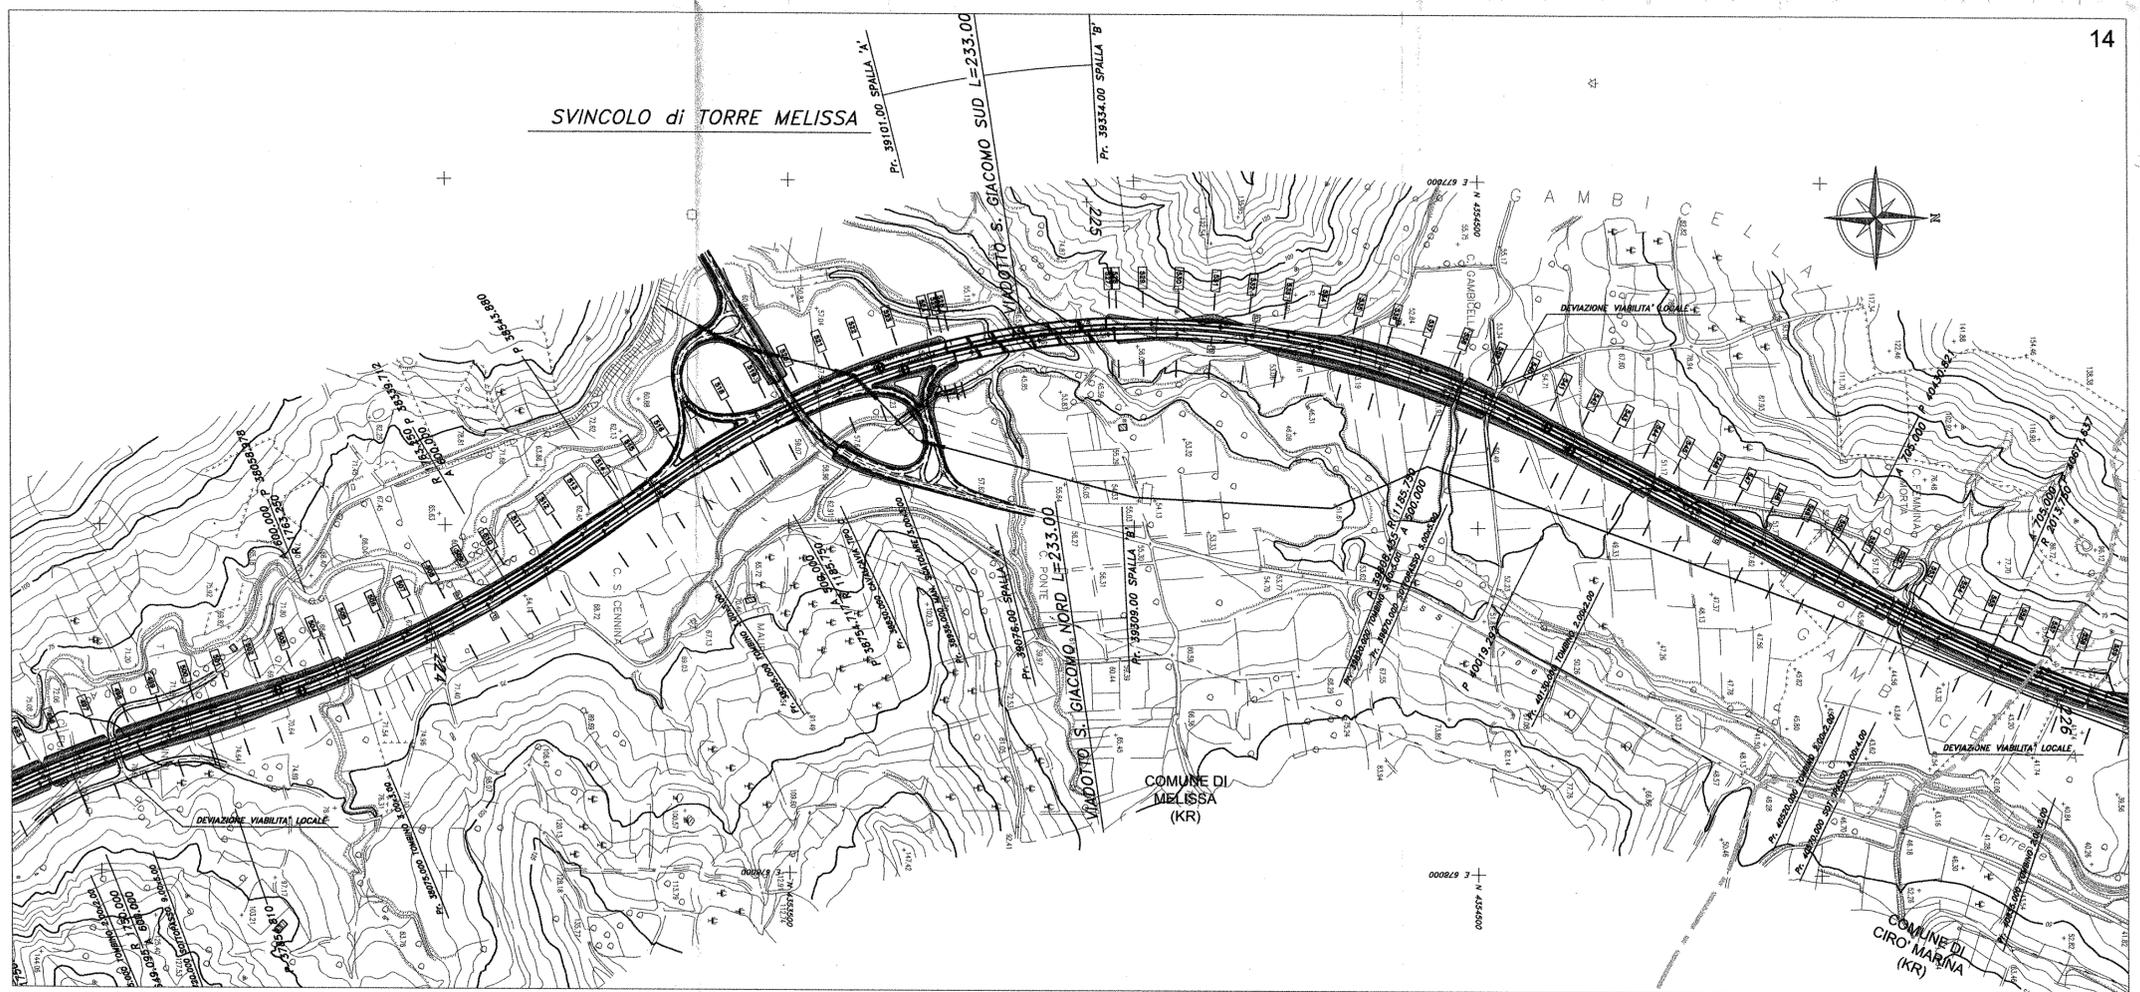


13

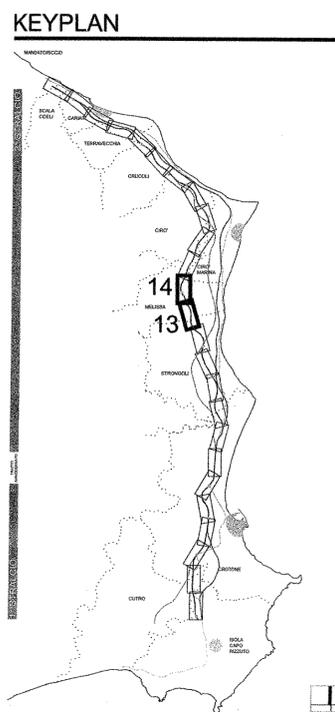

14

ANAS S.p.A.
 Direzione Centrale Programmazione Progettazione

**LAVORI DI COSTRUZIONE DELLA
 S.S.106 JONICA (E90) - CAT. B -
 MEGALOTTO 9**
 DALLO SVINCOLO AEROPORTO S.ANNA (KM 235+800)
 A MANDATORICCO (KM 306+000)

PROGETTO PRELIMINARE - STUDIO DI IMPATTO AMBIENTALE

GRUPPO DI PROGETTAZIONE ANAS
 RESPONSABILE DI SETTORE
 Dott. Arch. Giuseppe Barilà
 RESPONSABILE DI ITINERARIO
 Dott. Ing. Giulio Petrizzelli
 RESPONSABILI TECNICI
 Dott. Ing. Domenico Cimino Tracciati
 Dott. Ing. Marco Mancina Geotecnica
 Dott. Ing. Fulvio M. Soccodato Idraulico
 Dott. Ing. Davide Di Pietro Strutture
 Dott. Geol. Stefano Seragnelli Geologia
 Dott. Arch. Barbara Banchini Ambiente
 Dott. Ing. Francesco Beza Impianti
 Geom. Andrea F. Furlan Computi

PROGETTISTA:
 Dott. Ing. ANTONIO VALENTE
 Ordine degli Ingegneri di Roma n° 20739

ASSISTENZA ALLA PROGETTAZIONE

RTI:
 PROGER SpA
 VIA Ingegneria Srl
 D'APPOLONIA SpA
 DE.MA.CO Srl

22 LUG. 2005 004043

Il Responsabile dello Studio di Impatto Ambientale
 Dott. Arch. Barbara Banchini
 Ord. Arch. Roma e Prov. N. 14321

VISTO IL RESP. DEL PROCEDIMENTO
 Dott. Arch. GIUSEPPE BARILÀ

DATA
 PROTOCOLLO

**PROGETTO PRELIMINARE
 PLANIMETRIA DEL TRACCIATO SELEZIONATO**
 TAV. 7/13

CODICE PROGETTO	CODICE FILE	T00_PS01_TRA_PP00B.DWG	REVISIONE	FOGLIO	SCALA:
LO7161	P	0401	T00_PS01_TRA_PP07	B	07 di 13 1:5.000
D					
C					
B	Modificato secondo controllo ANAS		Mag-2005	Ing. Nicchiarelli	Ing. Cimino Ing. Petrizzelli
A	Emissione		Giù-2004	Ing. Nicchiarelli	Ing. Cimino Ing. Petrizzelli
REV.	DESCRIZIONE		DATA	VERIFICATO	CONTROLLATO APPROVATO