PROFILO LONGITUDINALE

Scala 1:1000/100

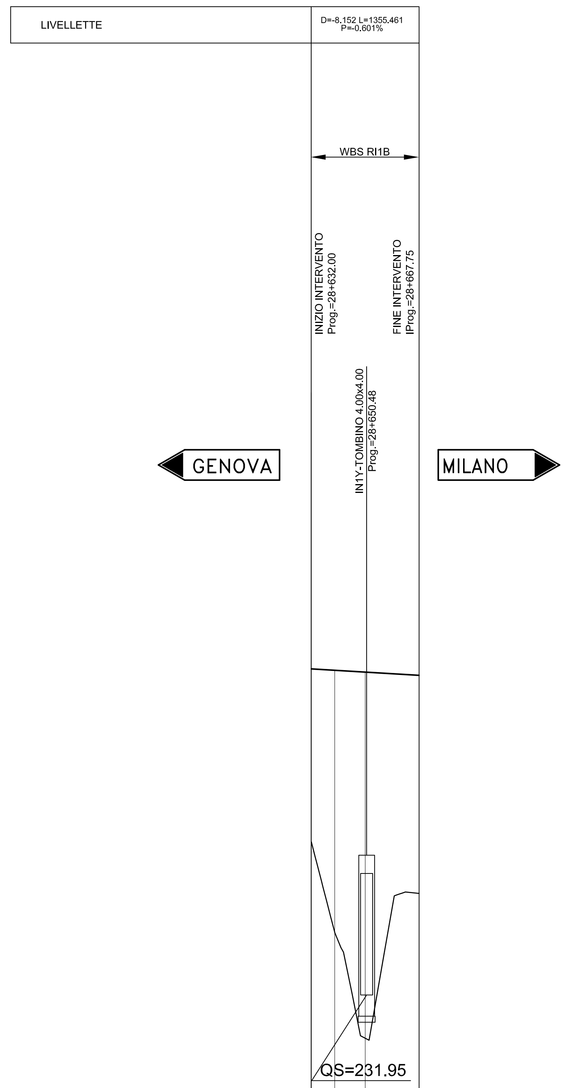

Altezze 1: 100

Lunghezze 1: 1000

Q.RIF. 210.000

COMUNI E PROVINCE	ALESSANDRIA ARQUATA SCRIVIA		
SEZIONI	12	13 14	15
PROGRESSIVE	28632,00	28640,00 28650,00	28667,75
DIST. PARZIALI	8,00	10,00	17,75
QUOTE TERRENO	237,09	233,99 230,52	235,29
QUOTE PROGETTO	242,88	242,63 242,57	242,86
ANDAMENTO PLANIMETRICO		L=5056,20	
SOPRAELEVAZIONE Destro / Sinistro			
ETTOMETRI			

-8,84 -12,05 -7,18

COMMITTENTE:

RFI RETE FERROVIARIA ITALIANA
GRUPPO FERROVIE DELLO STATO ITALIANE

ALTA SORVEGLIANZA:

ITALFERR
GRUPPO FERROVIE DELLO STATO ITALIANE

GENERAL CONTRACTOR:

COCIV Consorzio Collegamenti Integrati Veloci

INFRASTRUTTURE FERROVIARIE STRATEGICHE DEFINITE DALLA LEGGE OBIETTIVO N.443/01

TRATTA A.V./A.C. TERZO VALICO DEI GIOVI
PROGETTO ESECUTIVO

RILEVATO DI LINEA III VALICO DA PK. 28+632.00 A PK. 28+667.75
CORPO FERROVIARIO

PROFILO LONGITUDINALE

GENERAL CONTRACTOR	DIRETTORE LAVORI	SCALA:
Consorzio **Cociv** Ing. P.P. Marchesetti		1:1000/100

COMMESSA	LOTTO	FASE	ENTE	TIPO DOC.	OPERA/DISCIPLINA	PROGR.	REV.
IG51	02	E	CV	FZ	RI1B0X	001	B

PROGETTAZIONE

Rev.	Descrizione emissione	Redatto	Data	Verificato	Data	Progettista Integratore	Data	IL PROGETTISTA
A00	Prima emissione	ALPINA	15/07/2013	ALPINA	15/07/2013	A. Palomba	19/07/2013	COCIV Consorzio Collegamenti Integrati Veloci Dott. Ing. Alberto Mazzariello Ordine Ingegneri Torino Prov. TO n. 6271 R
B00	Revisione generale	ALPINA	27/09/2013	COCIV	27/09/2013	A. Palomba	30/09/2013	

n. Elab.

Nome File: IG51-02-E-CV-FZ-RI1B-04-001-B00

CUP: F81H92000000008

Scala di plot: 1: