PLANIMETRIA IMPIANTO DI TRATTAMENTO DELLE ACQUE Scala 1:200

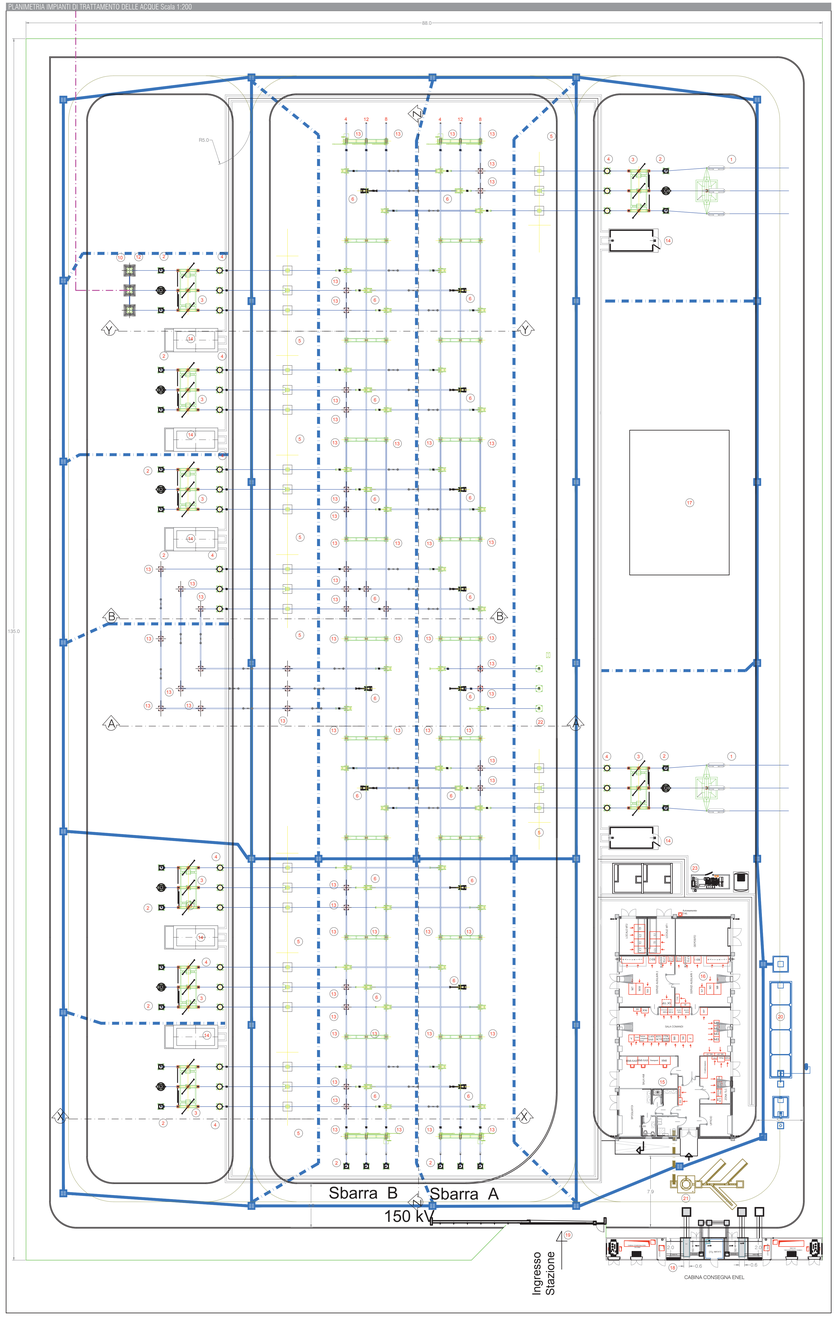

PLANIMETRIA IMPIANTO DI VIDEOCONTROLLO Scala 1:200

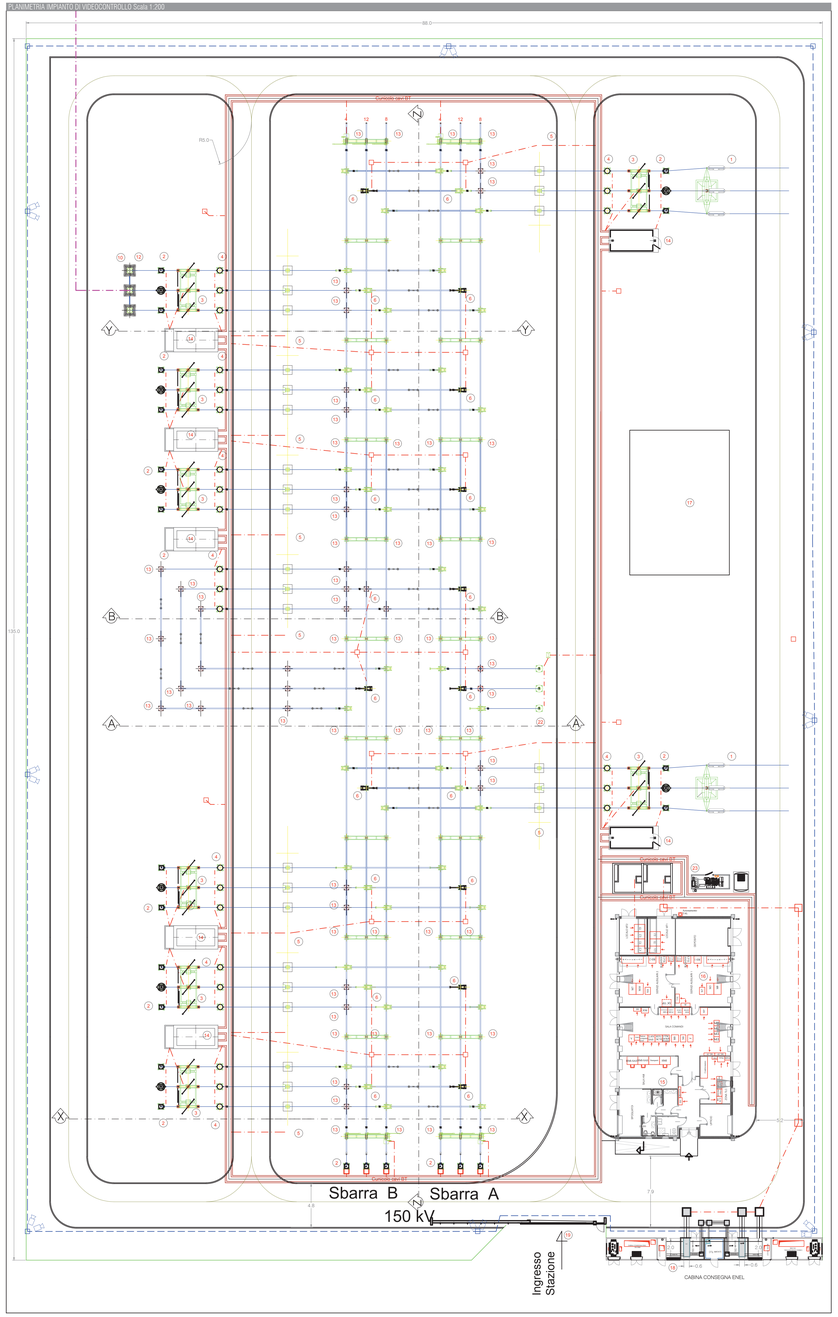

LEGENDA EQUIPAGGIAMENTO STAZIONE

1. Portale a tiro pieno H=15 m
2. Trasformatore di tensione capacitiva
3. Sezionatore tripolare orizzontale con lame di messa a terra
4. Trasformatore di corrente
5. Interruttore tripolare
6. Sezionatore tripolare verticale
7. Interruttore tripolare
8. Supporto sbarre tripolare
9. Torre faro
10. Terminale in cavo
11. Sezionatore tripolare orizzontale di sbarra
12. Scaricatore di sovratensione
13. Sostegno unipolare a colonna
14. Chiosco per apparecchiature elettriche
15. Edificio comandi
16. Edificio S.A.
17. Magazzino
18. Cabina di consegna di E-DISTRIBUZIONE
19. Cancello di ingresso
20. Impianto di trattamento acque superficiali
21. Impianto di trattamento acque nere
22. TIP
22. Trasformatori MT/BT ausiliari
23. Gruppo elettrogeno con serbatoio

LEGENDA SIMBOLI

SIMBOLI		DESCRIZIONE TECNICA
FIGURA	FUNZIONE	
	IMPIANTO DI TERRA	CORDA IN RAME INTERRATA(70 S - SEZIONE 50mm² COMPLETA DI MORSETTI BIFILARI A COMPRESSIONE
	RECINZIONE	RECINZIONE
	TUBAZIONI SMALTIMENTO ACQUE	TUBAZIONE IN PVC (ø250 (ø200) GRIGLIE DI SCARICO - CADITOIE - POZZETTI
	TUBAZIONE DRENANTE SMALTIMENTO ACQUE	TUBAZIONE IN PVC (ø250 (ø200) GRIGLIE DI SCARICO - CADITOIE - POZZETTI
	TUBAZIONI ACQUE NERE	TUBAZIONE IN PE (ø110)
	TUBAZIONI CAVETTERIA MT BT	TUBAZIONE IN PEAD (ø300 (ø200 (ø160 (ø100)
	TUBAZIONI IMPIANTI SPECIALI	TUBAZIONE IN PEAD (ø200 (ø160)
	CAVO AT DI COLLEGAMENTO SE CON SU	CAVO AT DI COLLEGAMENTO SE CON SU
	POZZETTO CAVI BT	POZZETTO IN CLS 0.6mx0.6mx0.8m CON CHIUSINO IN CLS
	POZZETTO CAVI BT IMPIANTI SPECIALI	POZZETTO IN CLS 0.6mx0.6mx0.8m CON CHIUSINO IN CLS
	POZZETTO CAVI MT	POZZETTO IN CLS 0.8mx0.8mx0.8m CON CHIUSINO IN CLS
	PROIETTORE	APP ILL 80.000lm 540W IP66 IK08 SU TORRE FARO H=20.0m CON FONDAZIONE
	QUADRO SEP	QUADRO SEP IN ARMADIO IN VETRORESINA IP55
	TELECAMERA TVCC	TELECAMERA TVCC SU PALO IN VETRORESINA CON BLOCCO DI FONDAZIONE

PROPONENTE:
HEPV10 S.R.L.
via Alto Adige, 160/A - 38121 Trento (TN)
hepv10srl@legalmail.it

MANAGEMENT:
EHM.Solar
EHM.SOLAR S.R.L.
Via della Rena, 20 39100 Bolzano - Italy
tel. +39 0461 1752799
fax. +39 0461 1752799
info@ehm.solar
c.fiscale, p.iva e R.I. 03033000211

NOME COMMESSA:
COSTRUZIONE ED ESERCIZIO DI NUOVO IMPIANTO AGROVOLTAICO CON NOMINALE PARI A 25,000 kW, POTENZA MODULI PARI A 23.351,90 kWp E SISTEMA DI ACCUMULO PARI A 4.400,00kW/8.250,00kWh CON RELATIVO COLLEGAMENTO ALLA RETE ELETTRICA, SITO NEL COMUNE DI LECCE (LE) - IMPIANTO 90

STATO DI AVANZAMENTO COMMESSA:
PROGETTO DEFINITIVO PER AUTORIZZAZIONE UNICA

CODICE COMMESSA:
HE.19.0040

PROGETTAZIONE INGEGNERISTICA:
Heliopolis
Galleria Passarella, 1 20122 Milano - Italy
tel. +39 02 37905002
via Alto Adige, 160/A 38121 Trento - Italy
tel. +39 0461 1752799
fax. +39 0461 1752799
www.heliopolis.eu
info@heliopolis.eu
c.fiscale, p.iva e R.I. Milano 08345510963

PROGETTISTA:
ORDINE DEGLI INGEGNERI DELLA PROV. DI TRENTO
dott. ing. ALBERTO ALBUZZI
ISCRIZIONE ALBO N° 2435

COLLABORATORE: Girardi per ind. Mirko

AMBIENTE: IDRAULICA STRUTTURE
ATECH Ingegneria e Servizi
Via della Resistenza, 48/B1 - 70125 Bari (BA)
t. +39.080.5319946
atech@pec.it - www.atechpt.net

STUDI ARCHEOLOGICI
Dott.ssa Paola Iacovazzo
via del Tratturello Tarantino n. 6 - 74123 Taranto (TA)
museion.archeologia@libero.it

STUDI PEDO-AGRONOMICI
Dott. Agr. Matteo Sorrenti

RILIEVI TOPOGRAFICI E STUDI GEOLOGICI
GEOSECURE Geological & Geophysical Services
Via Tuscolana, 1003 - 00174 Roma (RM) SEDE LEGALE
Via Appia Nuova, 962 - 00179 Roma (RM) SEDE OPERATIVA
t. + 39 3914793128 info@geosecure.it

STUDI FAUNISTICI
Dott. Nat. Maria Grazia Fraccalvieri

CONSULENZA LEGALE
STUDIO LEGALE PATRUNO
Via Argiro, 33 Bari
T. +39 080 8693336

OGGETTO:
PLANIMETRIE SMALTIMENTO ACQUE DI PIATTAFORMA, TRATTAMENTO ACQUE NERE E IMPIANTI SPECIALI
STAZIONE DI SMISTAMENTO 150kV

SCALA: 1:200
DATA: MARZO 2022
NOME FILE: BUBY814_ElaboratoGrafico_088_01_3.PDF
TAVOLA: DIE.PL06_3

N. REV.	DATA	REVISIONE	ELABORATO	VERIFICATO responsabile commessa	VALIDATO direttore tecnico
0	03.2022	Emissione		A.Albuzzi	N.Zuech

QUESTO DOCUMENTO NON POTRA' ESSERE COPIATO, RIPRODOTTO O ALTRIMENTI PUBBLICATO IN TUTTO O IN PARTE SENZA IL CONSENSO SCRITTO DI QUESTO STUDIO (LEGGE 22 APRILE 1941, N 633-ART.2575 E SEGG. C.C.)

REGIONE PUGLIA | PROVINCIA LECCE | COMUNE LECCE | COMUNE CAMPI SALENTINA | COMUNE GUAGNANO | COMUNE SQUINZANO | COMUNE SURBO | COMUNE TREPUZZI | PROVINCIA BRINDISI | COMUNE CELLINO SAN MARCO | COMUNE S.DONACI

15_ Lecce - Realizzazione di impianto di produzione di energia elettrica da fonte rinnovabile fotovoltaica e delle relative opere di connessione alla Rete di Trasmissione Nazionale, da ubicarsi in agro di Lecce e Surbo (LE)

Potenza nominale DC 40,69 MW e potenza nominale AC 42,00 MW

OPERE COMUNI A PIU' PROPONENTI
PROGETTATE DA SOGGETTI TERZI

Proc. AU n. APCX6V5

PROGETTISTA:
ARKE' Ingegneri S.r.l.
Via Amendola Federico n.4 - 70126 Bari

Prof. Ing. Alberto Ferruccio PICCINNI
Ordine degli Ingegneri della Provincia di Bari n.1788

Ing. Giovanni VITONE
Ordine degli Ingegneri della Provincia di Bari n.3313

Ing. Gioacchino ANGARANO
Ordine degli Ingegneri della Provincia di Bari n.3970

Ing. Luigi FANELLI
Ordine degli Ingegneri della Provincia di Bari n.7409

COMMITTENTE:
NEW SOLAR 04 S.R.L.
Via Enzo Entsalapes,26 - 73100 Lecce (LE)
Legale Rappresentante
Prof. Franco RICCIATO

Consulenza specialistica:
Ing. Nicola CONTURSI
Ordine degli Ingegneri della Provincia di Bari n.9000

Coordinamento al progetto:
PROGETTERIA S.r.l.
Viale Sandro II - 70100 LECCE
tel. +39 0832 241 411 - fax +39 0832 361488
mail: progetteria@gmail.com; pec: progetteria@pec.it
Direttore Tecnico
Ing. Francesco ROLLO

APCX6V5_ImpiantoDiRete_128

OPERA 3

SE RTN 150 kV di smistamento Surbo con i raccordi di collegamento alla linea RTN 150 kV "Brindisi San Paolo-Lecce Mare"

REV	DATA	NOTE	FORMATO ELABORATO	Pdf
1	Giugno - 2024	Emesso per integrazione volontaria		
0	Gennaio - 2024			