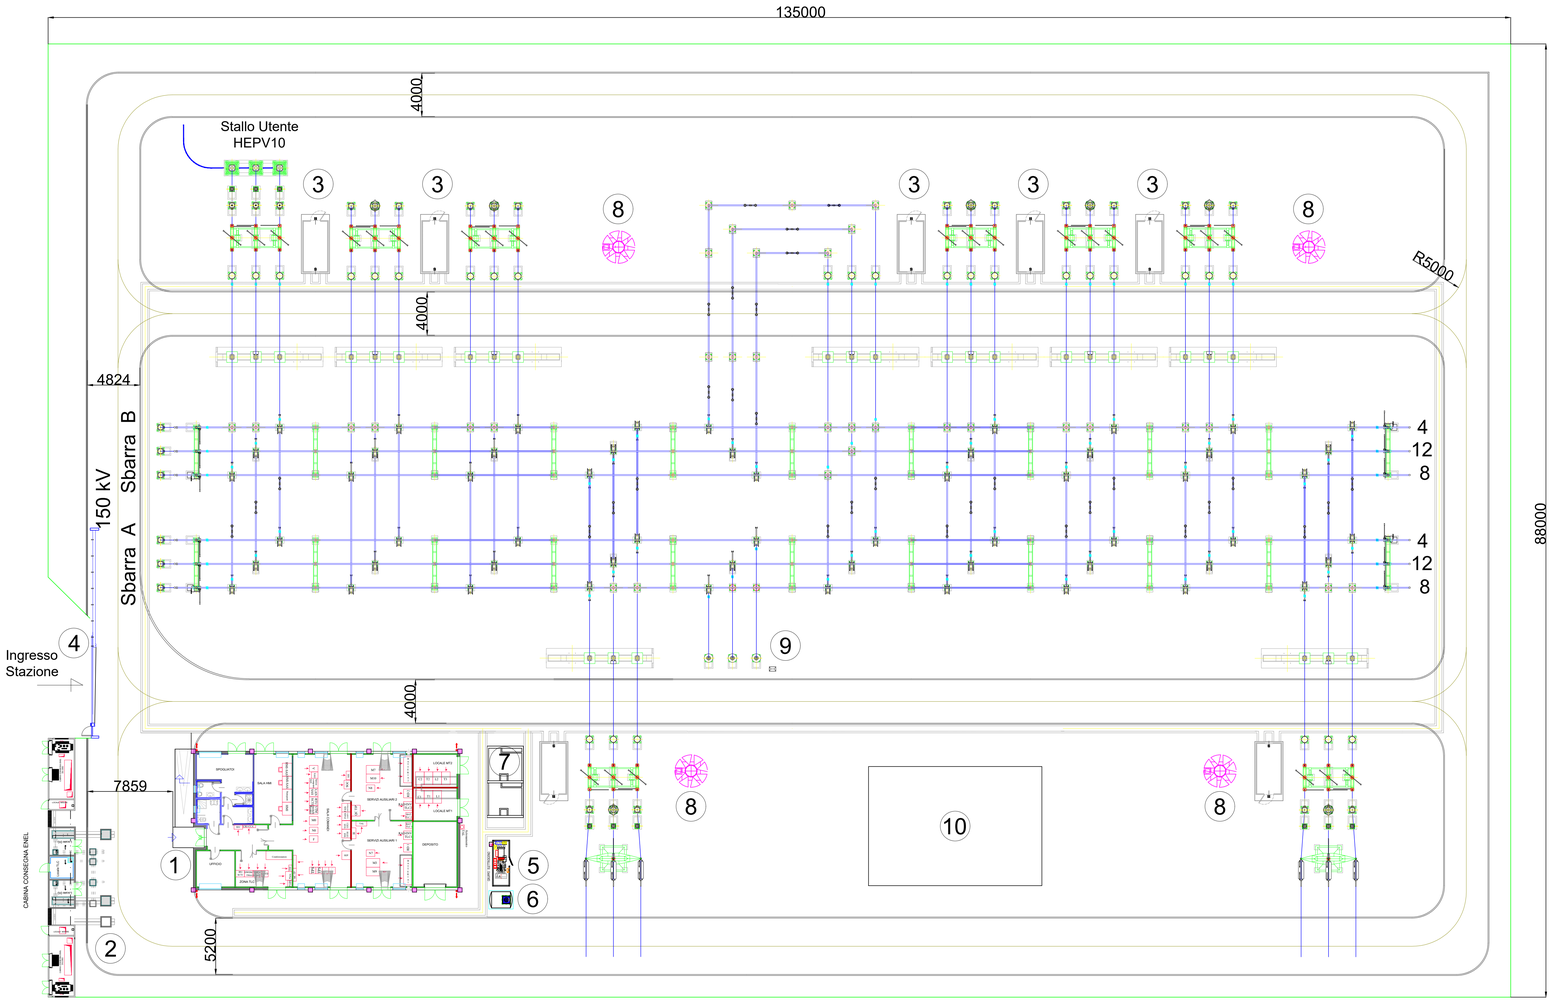

LEGENDA

1 EDIFICIO INTEGRATO COMANDI E SERVIZI AUSILIARI
2 EDIFICIO PUNTI DI CONSEGNA ALIM. MT S.A. (DG 2092)
3 CHIOSCHI APP. PERIFERICHE SISTEMA DI CONTROLLO
4 CANCELLO CARRAIO APRIBILE A DUE ANTE
5 GE
6 SERBATOIO GASOLIO INTERRATO
7 FONDAZIONE TRASFORMATORI MT/bt (con copertura)
8 TORRI FARO
9 TRASFORMATORI INDUTTIVI DI POTENZA (TIP)
10 MAGAZZINO

RECINZIONE ESTERNA S.E. TERNA

NOTE:

Il posizionamento delle torri faro è indicativo, la loro esatta collocazione dovrà essere verificata con un calcolo illuminotecnico puntuale

REGIONE PUGLIA · PROVINCIA LECCE · COMUNE LECCE · COMUNE CAMPI SALENTINA · COMUNE GUAGNANO · COMUNE SQUINZANO · COMUNE SURBO · COMUNE TREPUZZI · PROVINCIA BRINDISI · COMUNE CELLINO SAN MARCO · COMUNE S.DONACI

15_Lecce - Realizzazione di impianto di produzione di energia elettrica da fonte rinnovabile fotovoltaica e delle relative opere di connessione alla Rete di Trasmissione Nazionale, da ubicarsi in agro di Lecce e Surbo (LE)

Potenza nominale DC 40,69 MW e potenza nominale AC 42,00 MW

OPERE COMUNI A PIU' PROPONENTI
PROGETTATE DA SOGGETTI TERZI Proc. AU n. APCX6V5

PROGETTISTA:
ARKE' Ingegneria s.r.l.
Via Imperatore Federico n.4 - 70126 Bari

Prof. Ing. Alberto Ferruccio PICCINNI
Ordine degli Ingegneri della Provincia di Bari n.7288
Ing. Giovanni VITONE
Ordine degli Ingegneri della Provincia di Bari n.3313
Ing. Gioacchino ANGARANO
Ordine degli Ingegneri della Provincia di Bari n.5870
Ing. Luigi FANELLI
Ordine degli Ingegneri della Provincia di Bari n.7428

COMMITTENTE:
NEW SOLAR 04 S.R.L.
Via Enzo Estrafallaces 26 - 73100 Lecce (LE)
Legale Rappresentante
Prof. Franco RICCIATO

Consulenza specialistica:
Ing. Nicola CONTURSI
Ordine degli Ingegneri della Provincia di Bari n.9000

Coordinamento al progetto:
PROSVETA s.r.l.
Viale Sanzio n.7 - 73100 LECCE
tel. +39 0832 36985 - Fax +39 0832 361468
mail: prosveta@gmail.com pec: prosveta@pec.it
Direttore Tecnico
Ing. Francesco ROLLO

APCX6V5_ImpiantoDiRete_135

OPERA 3
SE RTN 150 kV di smistamento Surbo con i raccordi di collegamento alla linea RTN 150 kV "Brindisi San Paolo-Lecce Mare"

REV	DATA	NOTE	FORMATO ELABORATO	Pdf
1	Giugno - 2024	Emesso per integrazione volontaria		
0	Gennaio - 2024			

HEPV10 s.r.l.
Via Alto Adige n. 160/A - 38121 Trento
Tel: +39.0461.1732700 - Fax: +39.0461.1732799
hepv10srl@legalmail.it

Progetto/Impianto:
IMPIANTO FOTOVOLTAICO "90"
Impianto di produzione di energia da fonte fotovoltaica di potenza installata di 30,0496 MWp e potenza immessa 25 MW Surbo (LE)

Titolo:
Planimetria Elettromeccanica Stazione RTN

Descrizione:
PROGETTO DEFINITIVO IMPIANTO FOTOVOLTAICO 201900270: OPERE ELETTRICHE

Progettazione:
SIET S.r.l.
via A. Baldovinetti, 46
00142 Roma
Ing. G. Barbera
Ing. C. Morvillo

Collaborazione:
Heliopolis S.p.A.
via Alto Adige, 160A
38121 Trento
Ing. A. Albuzzi

Visti / Timbri autorizzativi:

Committente	Tavola n°	Revisione	Scala
HEPV10 srl	S14	02 06/2022	1:200

Disegni, calcoli, specifiche tecniche e tutte le informazioni contenute e sottomesse in questo documento sono di proprietà della HEPV10 S.r.l. che diffida di riprodurre il documento interamente o in parte e di rivelarne il contenuto.