



15_Lecce - Realizzazione di un impianto di produzione di energia elettrica da fonte rinnovabile fotovoltaica e delle relative opere di connessione alla Rete di Trasmissione Nazionale, da ubicarsi in agro di Lecce e Surbo (LE)

Potenza nominale DC 40,69 MW - Potenza nominale AC 42,00 MW

Autorizzazione Unica ai sensi del D.Lgs. 29 dicembre 2003, n. 387 e ss.mm.ii.

PROGETTO DI FATTIBILITÀ TECNICO-ECONOMICA
 (ai sensi dell'art. 41 del D.Lgs. 36/2023)
 Codice AU: APCX6V5

STAZIONE DI UTENZA - EDIFICI DI SERVIZIO

DENOMINAZIONE ELABORATO	FORMATO	SCALA
APCX6V5_ImpiantoDiUtenza_37	A2	1:100

PROGETTAZIONE:




SOCIETÀ DI INGEGNERIA
 Viale Svezia, 7
 73100 - Lecce (LE) Z.I.
 P.IVA 04250160753
 Direttore Tecnico
 Ing. Francesco ROLLO




COMMITTENTE:

NEW SOLAR 04 S.r.l.
 Via Enzo Estrafallaces, 26
 73100 - Lecce (LE)
 P.IVA 05239230757
 Legale Rappresentante
 Franco RICCIATO


REV. N.	DATA	MOTIVO
00	gennaio 2024	
01	giugno 2024	Emesso per integrazione volontaria
02	settembre 2024	Emesso per integrazione volontaria

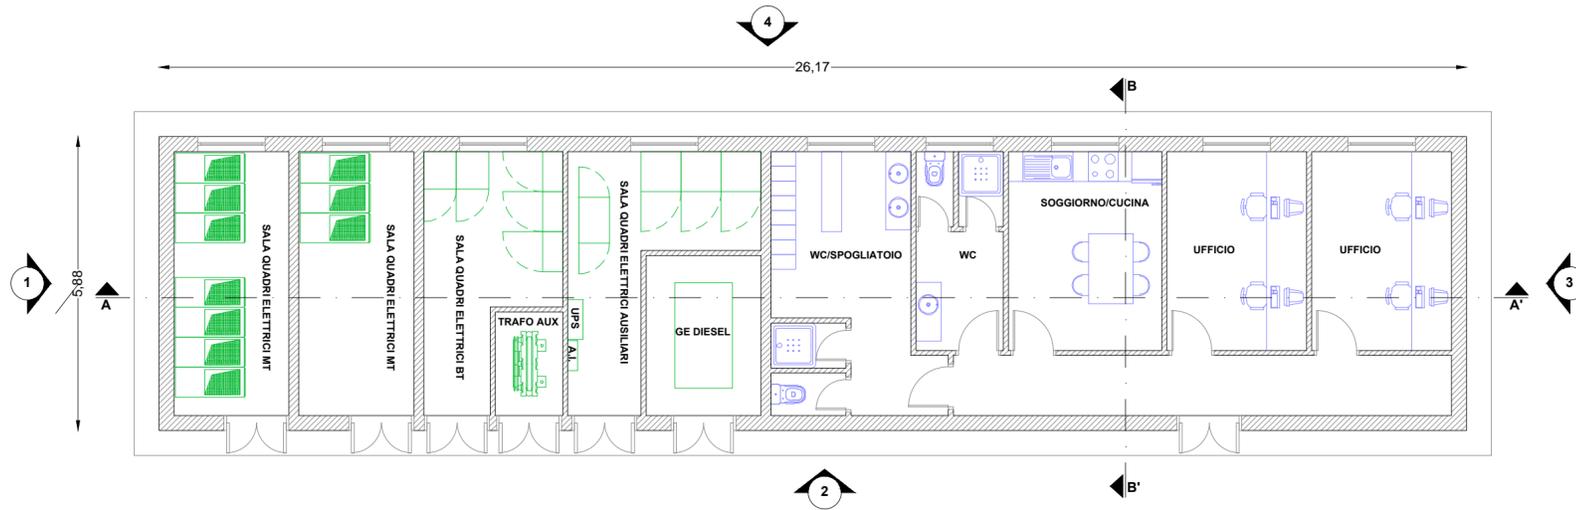


PLANIMETRIA EDIFICIO DI SERVIZIO

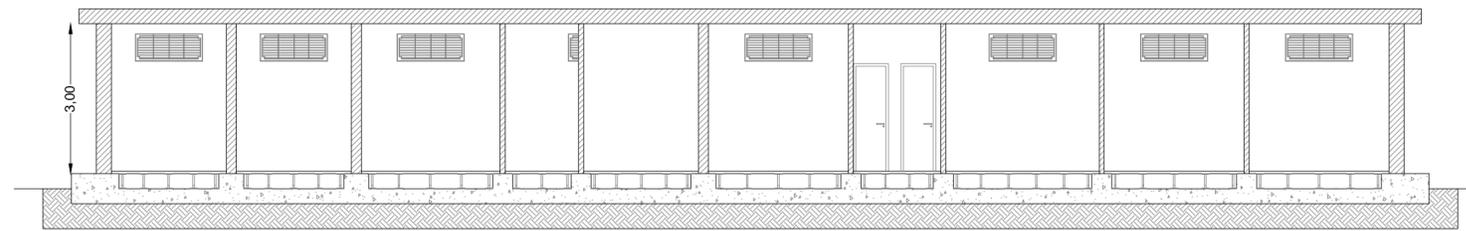


SEZIONE A-A' - EDIFICIO DI SERVIZIO

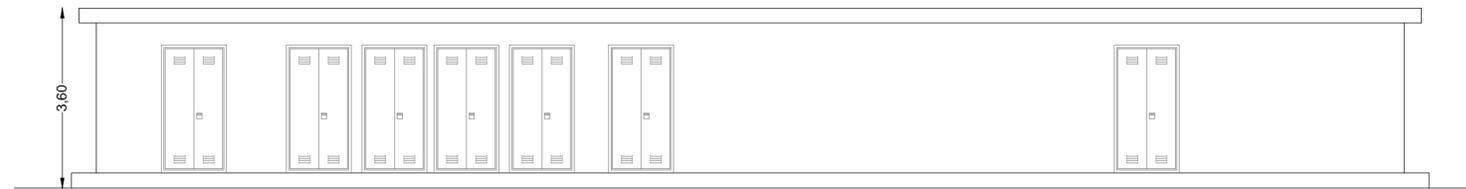

VISTA 2 - EDIFICIO DI SERVIZIO

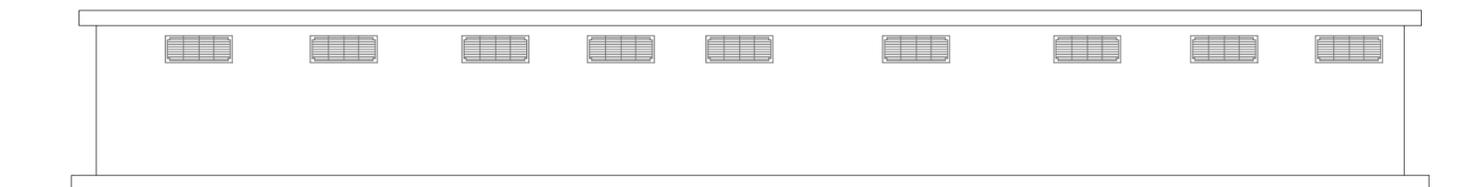

VISTA 4 - EDIFICIO DI SERVIZIO

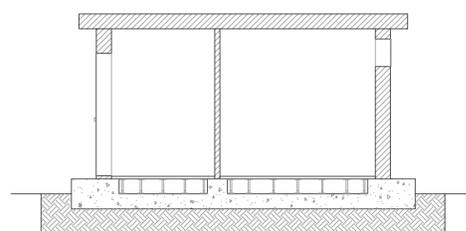

SEZIONE B-B' - EDIFICIO DI SERVIZIO



VISTA 1 - EDIFICIO DI SERVIZIO



VISTA 3 - EDIFICIO DI SERVIZIO

TERNA S.p.A.

Progetto delle opere di connessione alla futura
SE RTN Surbo 150 kV di un impianto fotovoltaico
da ubicarsi in agro di Lecce
della potenza nominale DC pari a 40,69 MW
e potenza nominale AC pari a 42 MVA

PROGETTO DEFINITIVO

Edifici di servizio

IDENTIFICAZIONE ELABORATO

Livello prog.	Codice Rintracciabilità	Tipo docum.	N°elaborato	N°foglio	Tot. fogli	NOME FILE	DATA	SCALA
PD	202202927	E	07	01	01	202202927_PTO_E.07	Set. 2024	1:100

REVISIONI

REV.	DATA	DESCRIZIONE	ESEGUITO	VERIFICATO	APPROVATO
00	Set. 2024	Prima emissione			

PROGETTAZIONE:

PROSVETA s.r.l.

SOCIETÀ DI INGEGNERIA
Viale Svezia, 7 - Z.I.
73100 - Lecce
P. IVA 04250160753
Direttore Tecnico: Ing. Francesco ROLLO



GESTORE RETE ELETTRICA

RICHIEDENTE
NEW SOLAR 04 S.r.l.
Via Enzo Estrafallaces, 26
73100 - Lecce (LE)
P. IVA 05239230757
Legale Rappresentante: Franco RICCIATO

FIRMA PER BENESTARE

FIRMA PER BENESTARE