PROFILO LONGITUDINALE

Scala 1:1000/100

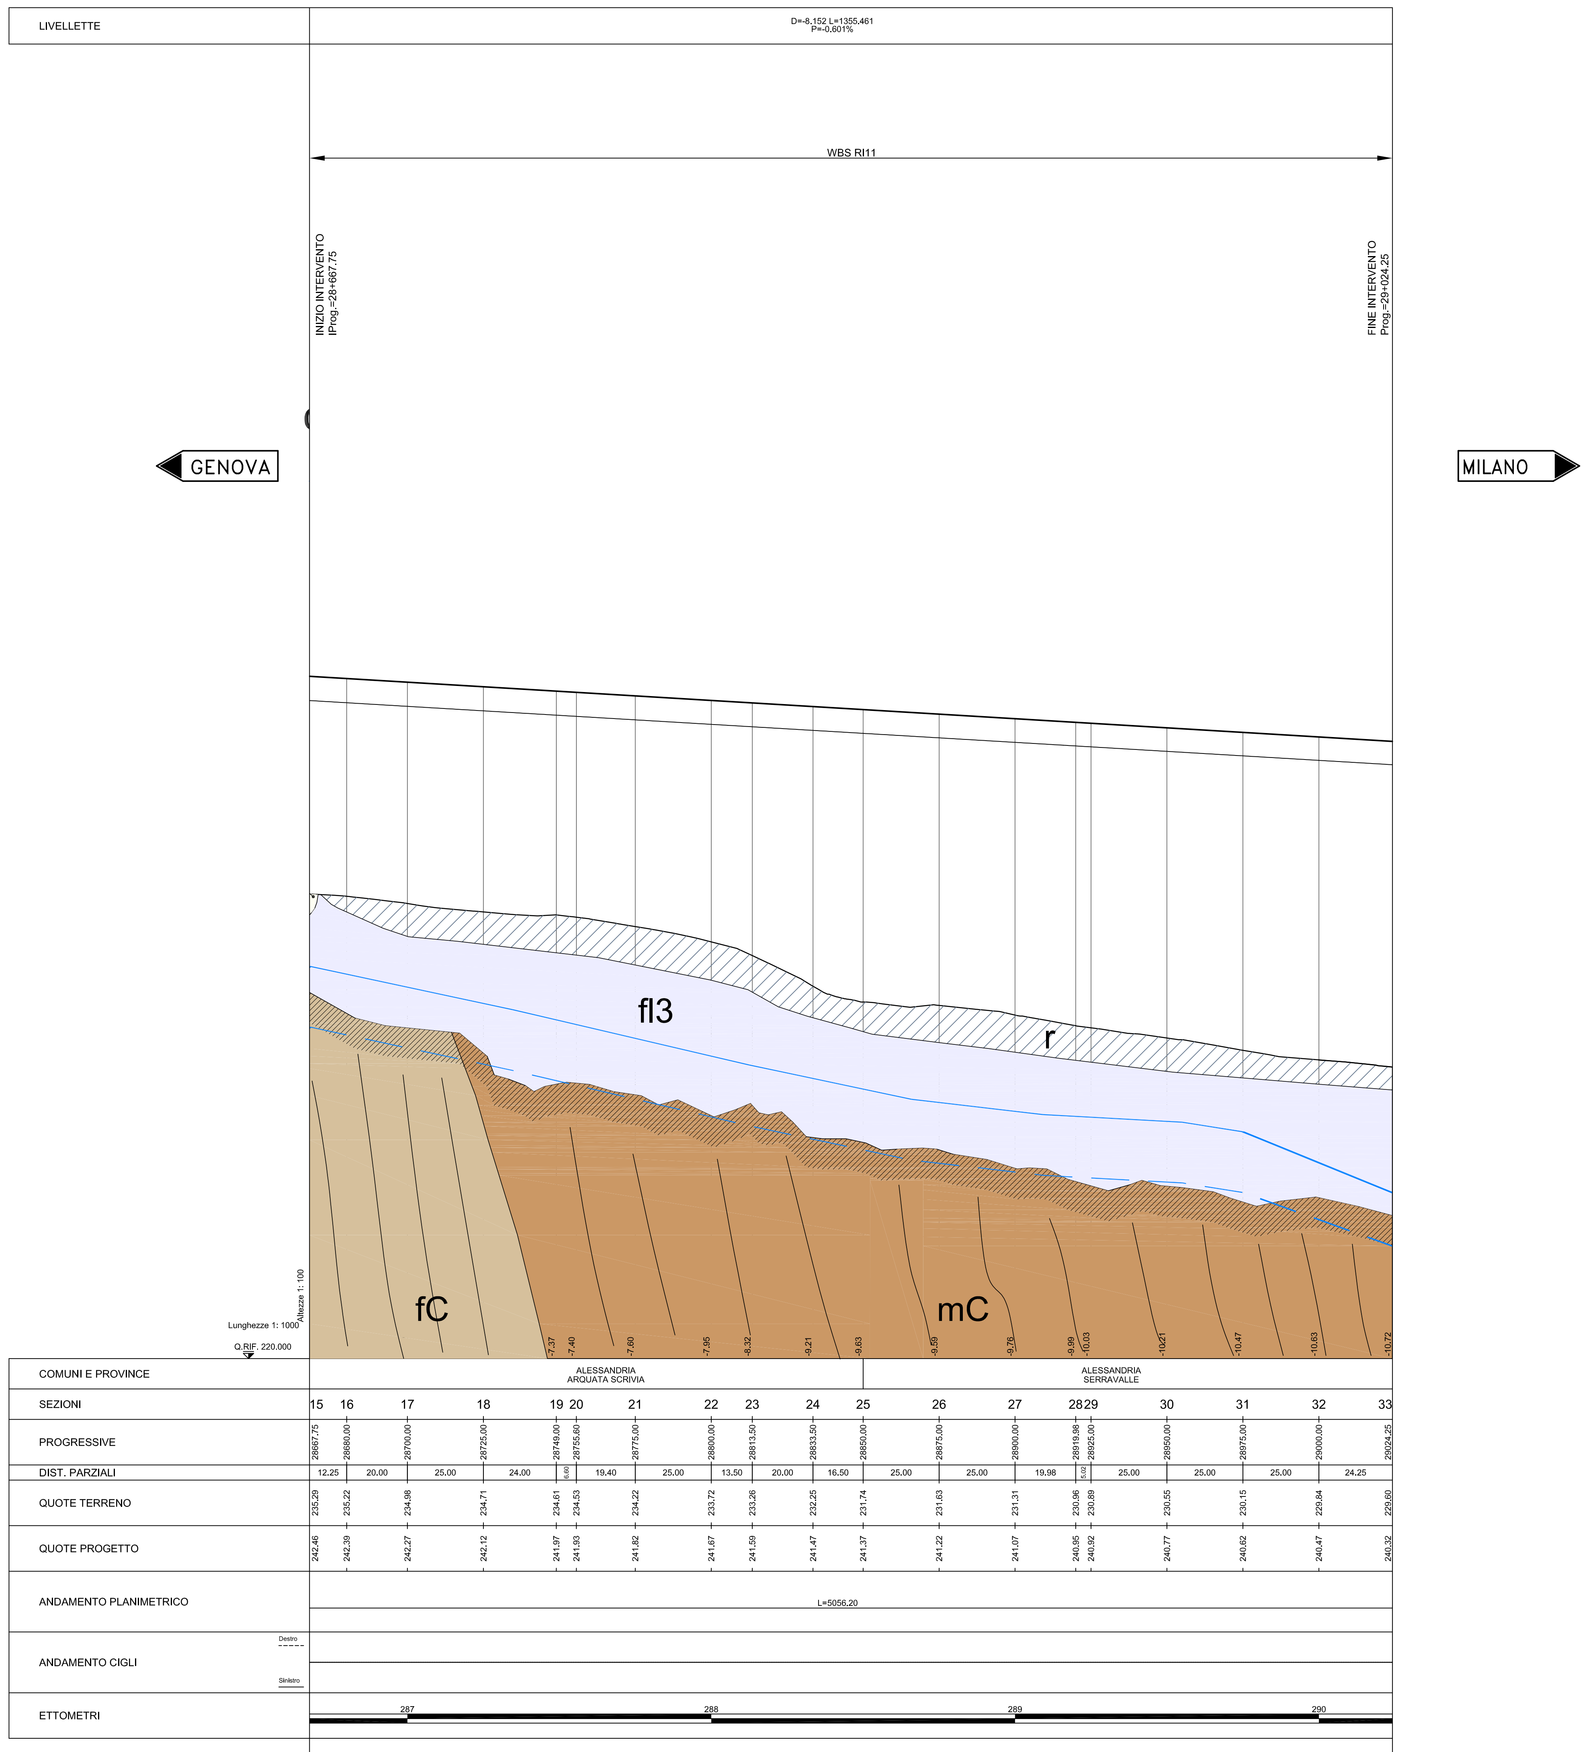

LEGENDA

UNITÀ GEOTECNICHE

- r — UNITÀ 1 - Materiale di riporto
- c — UNITÀ 2 - Coltre detritico colluviale
- fl3 — UNITÀ 3 - ALLUVIONI RECENTI
  - fl3 - LS - limo sabbioso
  - fl3 - GS - ghiaia e sabbia in matrice sabbiosa limosa
- mC-alt — UNITÀ 4a - STRATO DI ALTERAZIONE DELLE MARNE DI CESSOLE
  - Fascia di alterazione/fratturazione superficiale, all'interfaccia substrato-copertura.
- mC — UNITÀ 4b - MARNE DI CESSOLE
- fC-alt — UNITÀ 5a - STRATO DI ALTERAZIONE DELLA FORMAZIONE DI COSTA AREASA
  - Fascia di alterazione/fratturazione superficiale, all'interfaccia substrato-copertura.
- fC — UNITÀ 5b - FORMAZIONE DI COSTA AREASA

- Contatto tettonico.
- Limite stratigrafico.
- Andamento della foliazione principale o della stratificazione.
- Quota di falda (da sondaggio)
- Falda di progetto
- Falda di cantiere

INDAGINI

- XA30IV021 — Campagna di indagini 2001-2002 (P.P.)
- SF9 — Campagna di indagini 2004 (P.D.)
- SI40 — Indagini P.E. Lotto 1 (2012-2013) - sondaggi eseguiti

COMMITTENTE:

RFI RETE FERROVIARIA ITALIANA
GRUPPO FERROVIE DELLO STATO ITALIANE

ALTA SORVEGLIANZA:

ITALFERR
GRUPPO FERROVIE DELLO STATO ITALIANE

GENERAL CONTRACTOR:

Consorzio Collegamenti Integrati Valico

INFRASTRUTTURE FERROVIARIE STRATEGICHE DEFINITE DALLA LEGGE OBIETTIVO N.443/01

TRATTA A.V./A.C. TERZO VALICO DEI GIOVI
PROGETTO ESECUTIVO

TRINCEA DI LINEA III VALICO DA PK. 28+667,75 A PK. 29+024,25

PROFILO GEOTECNICO

GENERAL CONTRACTOR	DIRETTORE LAVORI	SCALA:
Consorzio **Cociv** Ing. P.P. Marcheselli		1:1000/100

COMMESSA	LOTTO	FASE	ENTE	TIPO DOC.	OPERA/DISCIPLINA	PROGR.	REV.
IG51	02	E	CV	FZ	RI1100	002	B

PROGETTAZIONE

Rev.	Descrizione emissione	Redatto	Data	Verificato	Data	Progettista Integratore	Data	IL PROGETTISTA
A00	Prima emissione	ALPINA	15/07/2013	ALPINA	15/07/2013	A. Palomba	19/07/2013	Consorzio Cociv Consorzio Collegamenti Integrati Valico Dott.Ing. P.P. Marcheselli Ordine Ingegneri Prov. TO n. 6271 R
B00	Revisione generale	ALPINA	27/09/2013	COCIV	27/09/2013	A. Palomba	30/09/2013	

n. Elab.

Nome File: IG51-02-E-CV-FZ-RI11-00-002-B00

CUP: F81H92000000008

Scala di plot: 1: