



PROFILO LONGITUDINALE STRADA DI ACCESSO AL PIAZZALE

Scala 1:1000/100

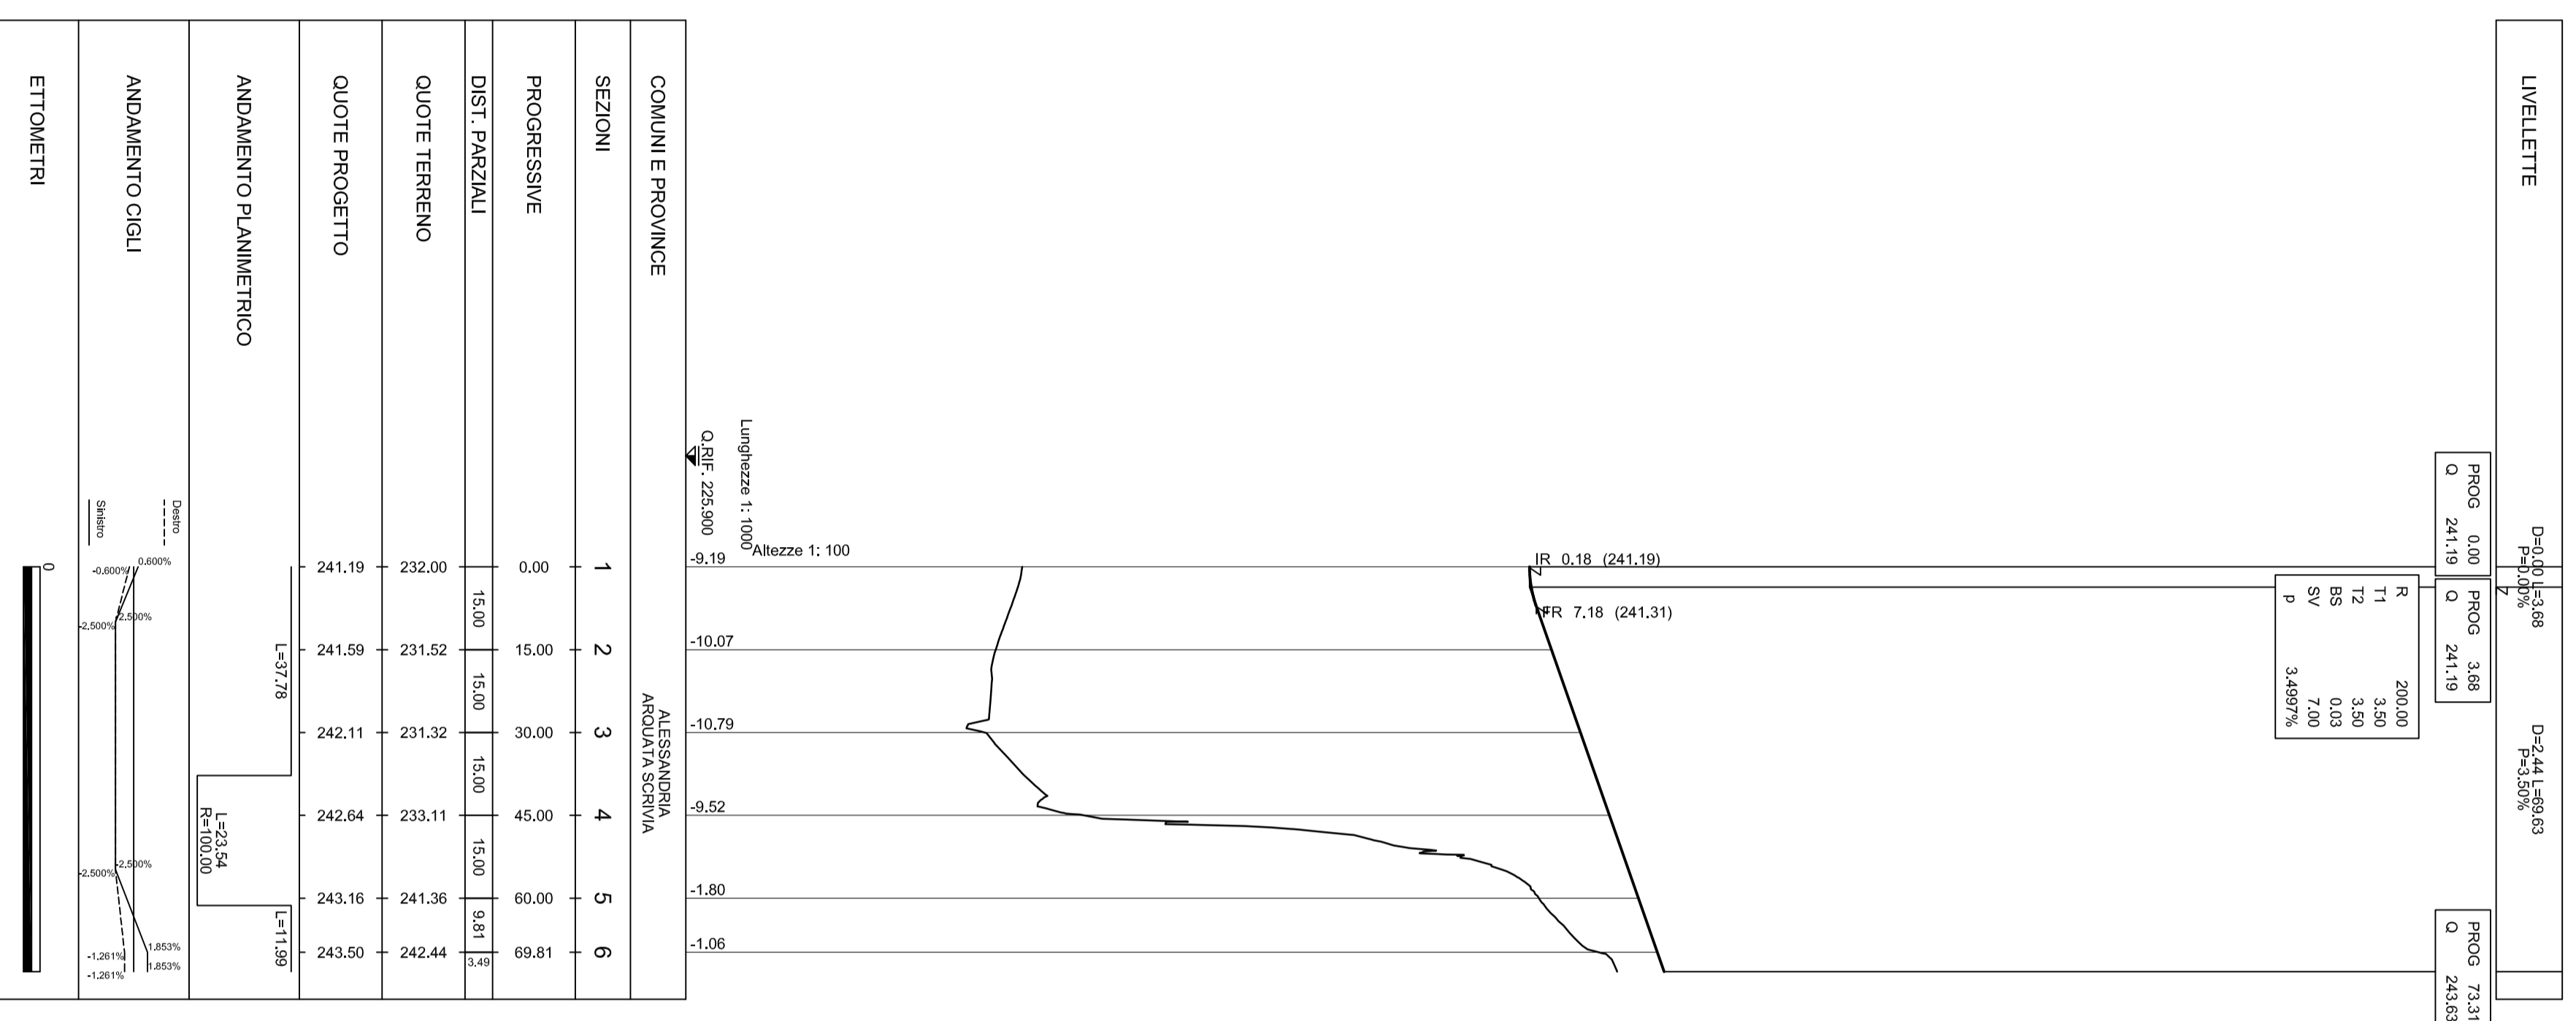

COMUNI E PROVINCE	1	2	3	4	5	6
ALESSANDRIA AQUAVIVA SCRIVIA						

SEZIONI	1	2	3	4	5	6
PROGRESSIVE	0.00	15.00	30.00	45.00	60.00	69.81
DIST. PARZIALI	15.00	15.00	15.00	15.00	9.81	
QUOTE TERRENO	241.19	232.00	231.52	231.11	241.36	242.44
QUOTE PROGETTO	241.19	241.59	242.11	242.64	243.16	243.50

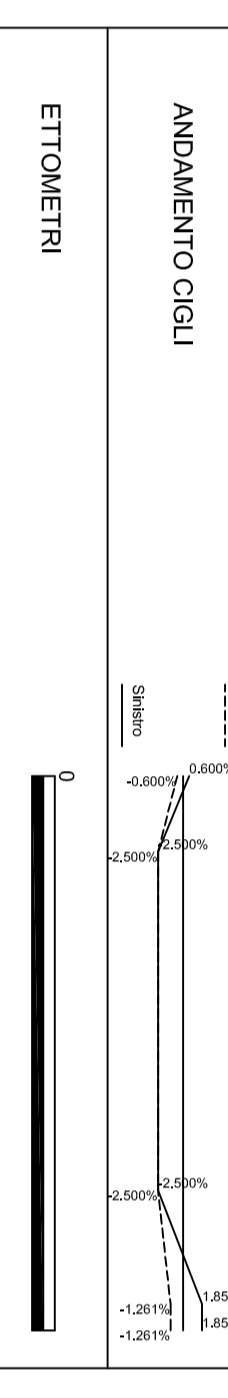

COMMITTENTE:



ALTA Sorveglianza:



GENERAL CONTRACTOR:



INFRASTRUTTURE FERROVIARIE STRATEGICHE DEFINITE DALLA
LEGGE OBIETTIVO N.443/01
TRATTA A.V.A.C. TERZO VALICO DEI GIOVI
PROGETTO ESECUTIVO

RILEVATO DI LINEA III VALICO DA PK. 28+667.75 A PK. 29+024.25
Viabilità di accesso al piazzale
Profilo longitudinale

GENERAL CONTRACTOR	DIRETTORE LAVORI	SCALA
Consorzio Cociv Ing. R. P. Marcheselli		1:1000/100

PROGETTAZIONE	REVISIONI	VERIFICHE	OPERAZIONI	PROGR.	REV.
Rev. Descrizione emissione	Relativo	Data	Verificato	Data	Progettista
A00 Prima emissione	ALPMA	27/09/2013	COCV	27/09/2013	A. Padellaro