
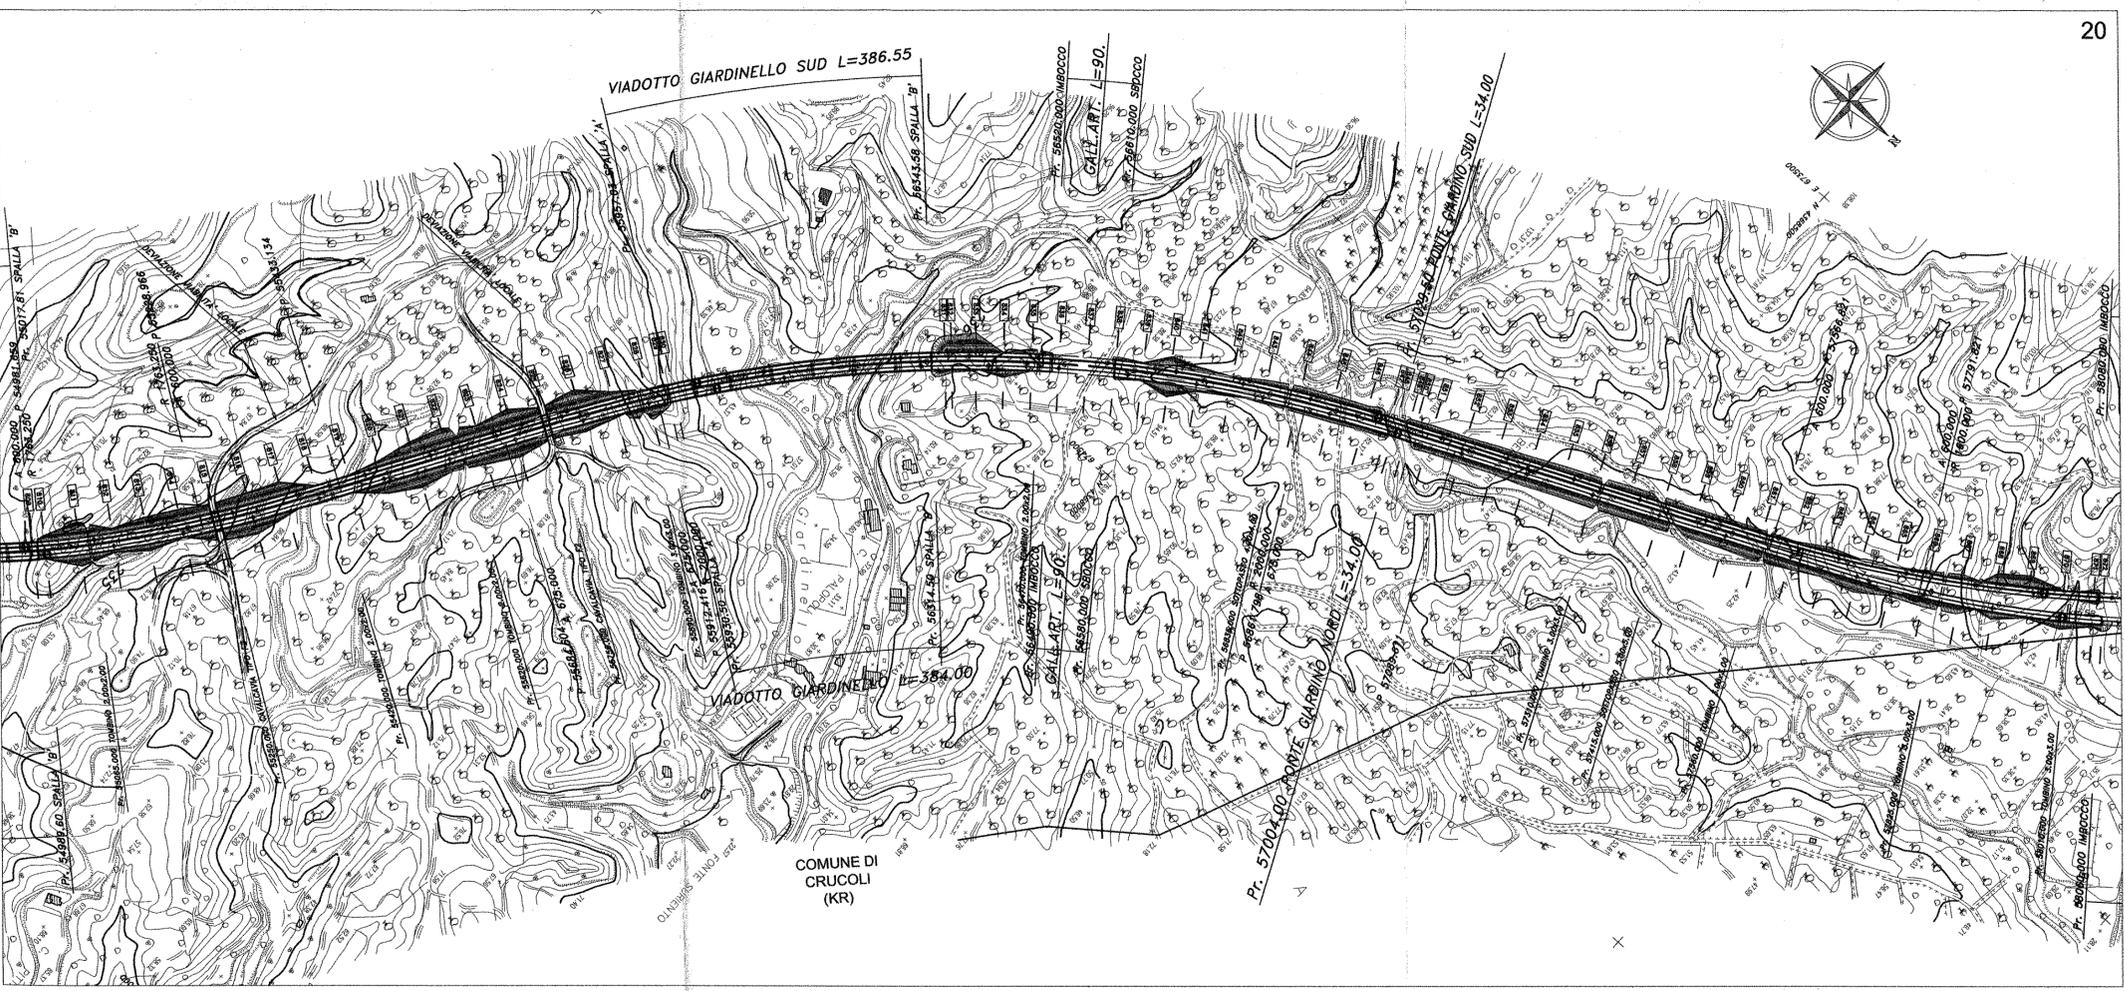


SVINCOLO di CRUCOLI

KEYPLAN

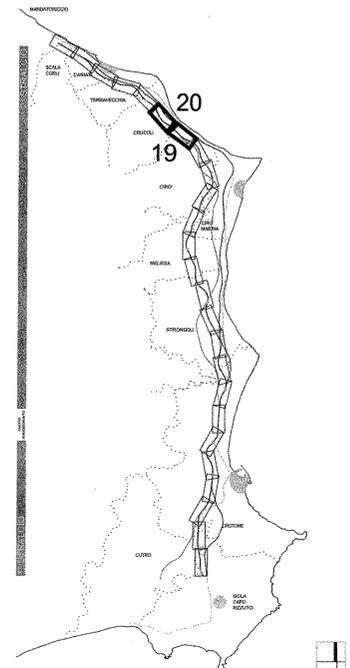

20

COMUNE DI CRUCOLI (KR)



ANAS S.p.A.

Direzione Centrale Programmazione Progettazione

LAVORI DI COSTRUZIONE DELLA
S.S.106 JONICA (E90) - CAT. B -
MEGALOTTO 9
 DALLO SVINCOLO AEROPORTO S.ANNA (KM 235+800)
 A MANDATORICCIO (KM 306+000)

PROGETTO PRELIMINARE - STUDIO DI IMPATTO AMBIENTALE

GRUPPO DI PROGETTAZIONE ANAS
 RESPONSABILE DI SETTORE
 Dott. Arch. Giuseppe Barili
 RESPONSABILE DI ITINERARIO
 Dott. Ing. Giulio Petrizzelli
 RESPONSABILI TECNICI
 Dott. Ing. Domenico Cimino Tracciati
 Dott. Ing. Marco Mancina Geotecnica
 Dott. Ing. Fulvio M. Saccodato Idraulica
 Dott. Ing. Davide Di Pietro Strutture
 Dott. Geol. Stefano Saraggesi Geologia
 Dott. Arch. Barbara Banchini Ambiente
 Dott. Ing. Francesco Bezi Impianti
 Geom. Andrea F. Furlan Computi

PROGETTISTA:
 Dott. Ing. ANTONIO VALENTE
 Ordine degli Ingegneri di Roma n° 20739

ASSISTENZA ALLA PROGETTAZIONE

RTI:
 PROGER SpA
 VIA Ingegneria Srl
 D'APPOLONIA SpA
 DE.MA.CO Srl

22 LUG. 2005 004043

Il Responsabile dello Studio di Impatto Ambientale
 Dott. Arch. Barbara Banchini
 Ord. Arch. Roma e Prov. N. 14321

VISTO: IL RESP. DEL PROCEDIMENTO
 Dott. Arch. GIUSEPPE BARILA

DATA
 PROTOCOLLO

PROGETTO PRELIMINARE
 PLANIMETRIA DEL TRACCIATO SELEZIONATO
 TAV. 10/13

CODICE PROGETTO	CODICE FILE	T00_PS01_TRA_PP00B.DWG	REVISIONE	FOGLIO	SCALA:
L07161	P	0401	T00PS01TRAPP10	B	10m13
D					
C					
B		Modificata seconda controllo ANAS	Mag-2005	Ing. Nicchiarelli	Ing. Cimino
A		Emissione	Giù-2004	Ing. Nicchiarelli	Ing. Cimino
REV.		DESCRIZIONE	DATA	VERIFICATO	CONTROLLATO