
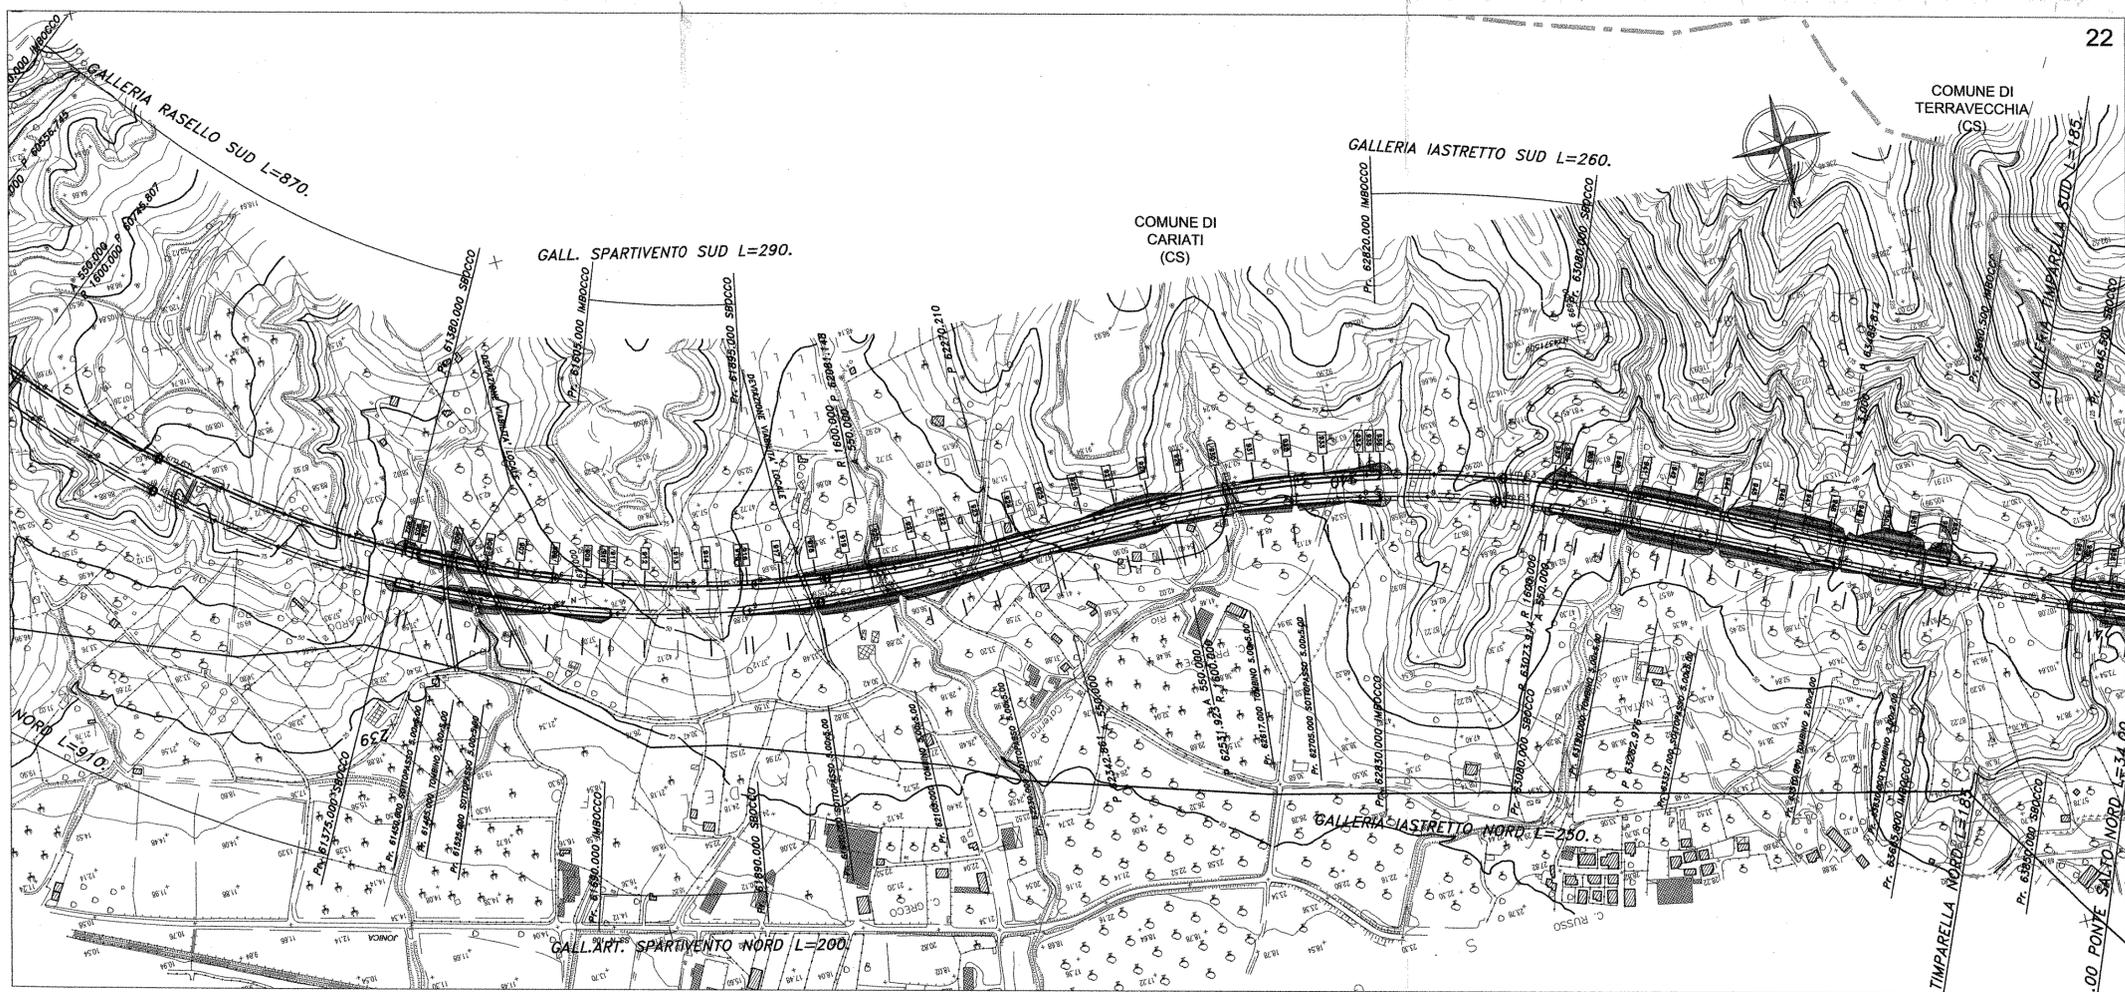


21

KEYPLAN

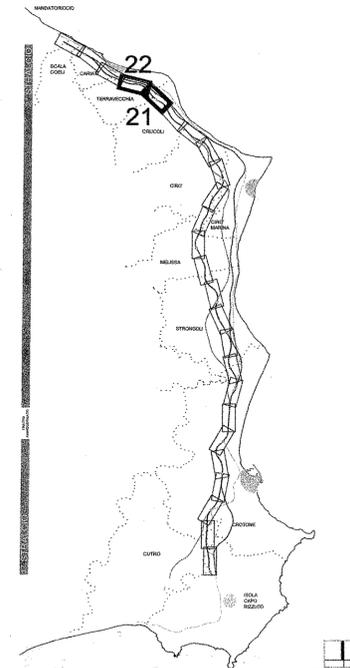

22

ANAS S.p.A.
 Direzione Centrale Programmazione Progettazione

LAVORI DI COSTRUZIONE DELLA
 S.S.106 JONICA (E90) - CAT. B -
 MEGALOTTO 9
 DALLO SVINCOLO AEROPORTO S.ANNA (KM 235+800)
 A MANDATORICCO (KM 306+000)

PROGETTO PRELIMINARE - STUDIO DI IMPATTO AMBIENTALE

GRUPPO DI PROGETTAZIONE ANAS
 RESPONSABILE DI SETTORE
 Dott. Arch. Giuseppe Barila
 RESPONSABILE DI ITINERARIO
 Dott. Ing. Giulio Petrizzelli
 RESPONSABILI TECNICI
 Dott. Ing. Domenico Cirino Trociani
 Dott. Ing. Marco Mancina Geotecnico
 Dott. Ing. Fulvio M. Saccauto Idraulico
 Dott. Ing. Davide Di Pietro Strutture
 Dott. Geol. Stefano Serangeli Geologia
 Dott. Arch. Barbara Banchini Ambiente
 Dott. Ing. Francesco Bezi Impianti
 Geom. Andrea F. Furlan Campi

PROGETTISTA:
 Dott. Ing. ANTONIO VALENTE
 Ordine degli Ingegneri di Roma n° 20739

ASSISTENZA ALLA PROGETTAZIONE

RTI:
 PROGER SpA
 VIA Ingegneria Srl
 D'APPOLONIA SpA
 DE.MA.CO Srl

22 LUG. 2005 004043

Il Responsabile dello Studio di Impatto Ambientale
 Dott. Arch. Barbara Banchini
 Ord. Arch. Roma e Prov. N. 14321

VISTO: IL RESP. DEL PROCEDIMENTO
 Dott. Arch. GIUSEPPE BARILA

DATA
 PROTOCOLLO

PROGETTO PRELIMINARE
 PLANIMETRIA DEL TRACCIATO SELEZIONATO
 TAV. 11/13

| | | | | | |
|-----------------|-----------------------------------|------------------------|------------|-------------------|-------------|
| CODICE PROGETTO | CODICE FILE | T00_PS01_TRA_PP00B.DWG | REVISIONE | FOGLIO | SCALA: |
| LO7161P0401 | CODICE ELAB. | T00PS01TRAPP11 | B | 11 di 13 | 1:5.000 |
| D | | | | | |
| C | | | | | |
| B | modificato secondo controllo ANAS | | Mag-2005 | Ing. Nicchiarelli | Ing. Cirino |
| A | Emissione | | Giù-2004 | Ing. Nicchiarelli | Ing. Cirino |
| REV. | DESCRIZIONE | DATA | VERIFICATO | CONTROLLATO | APPROVATO |