
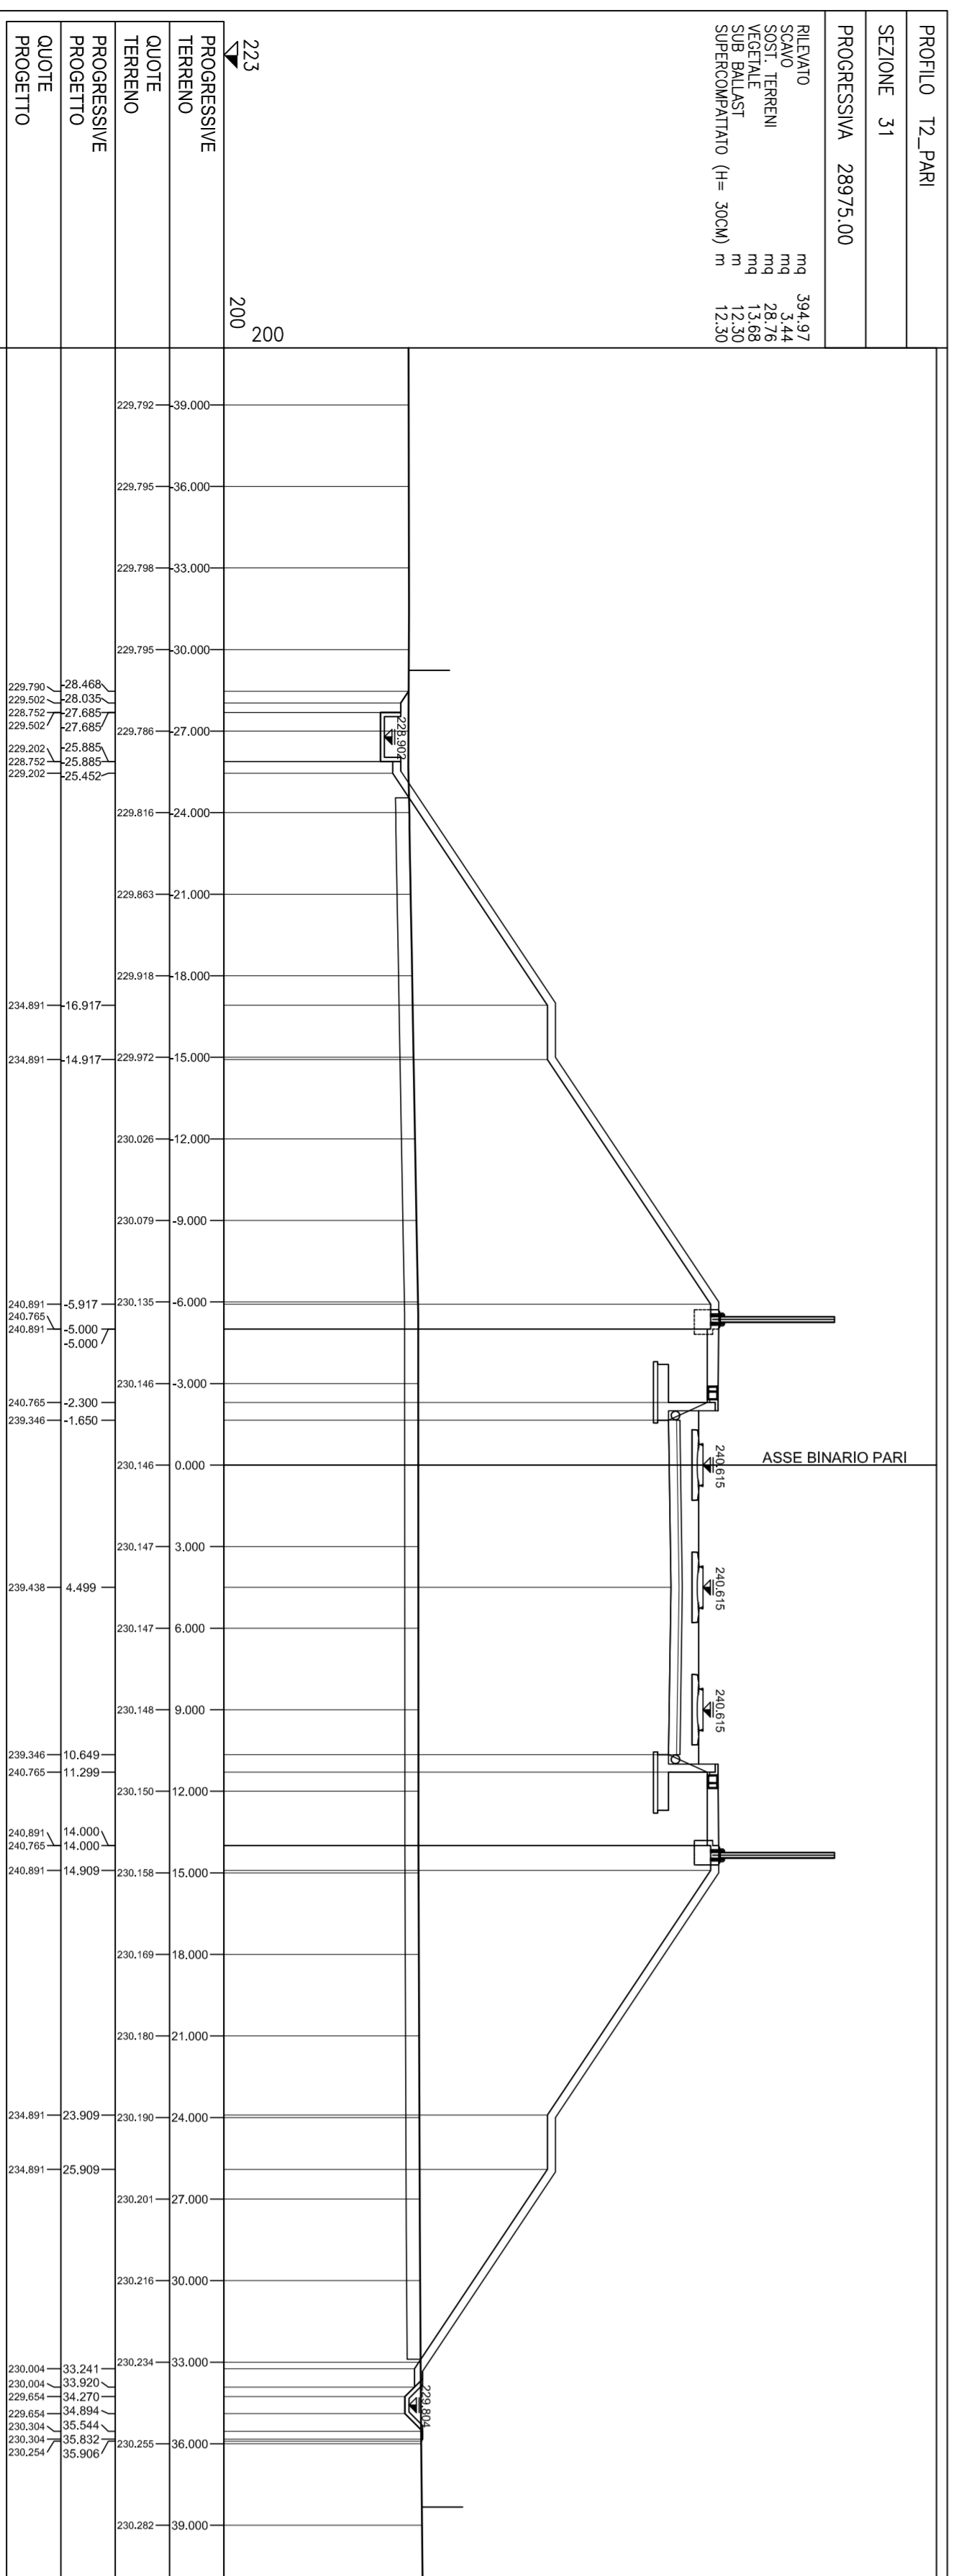
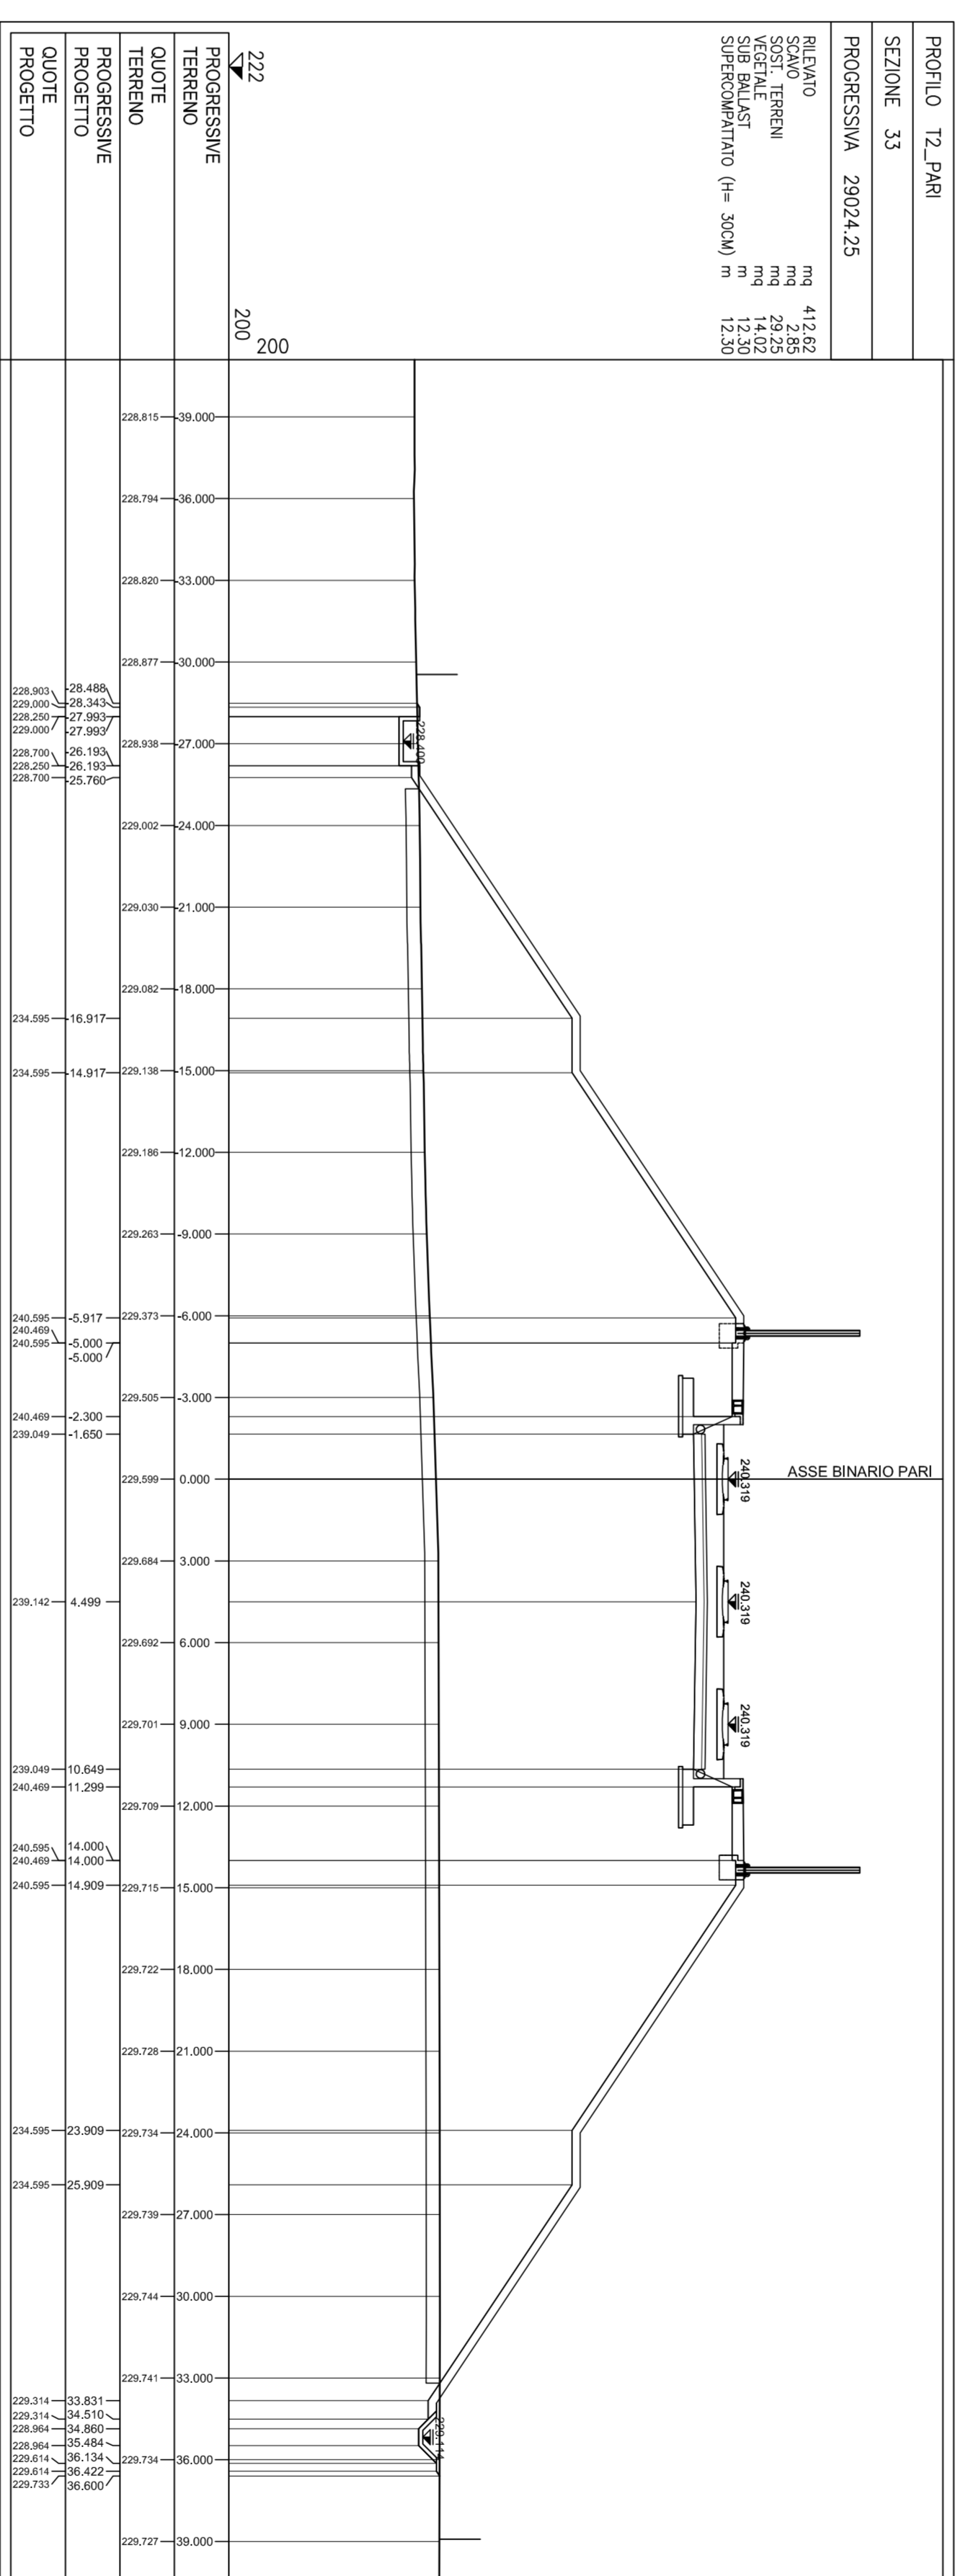
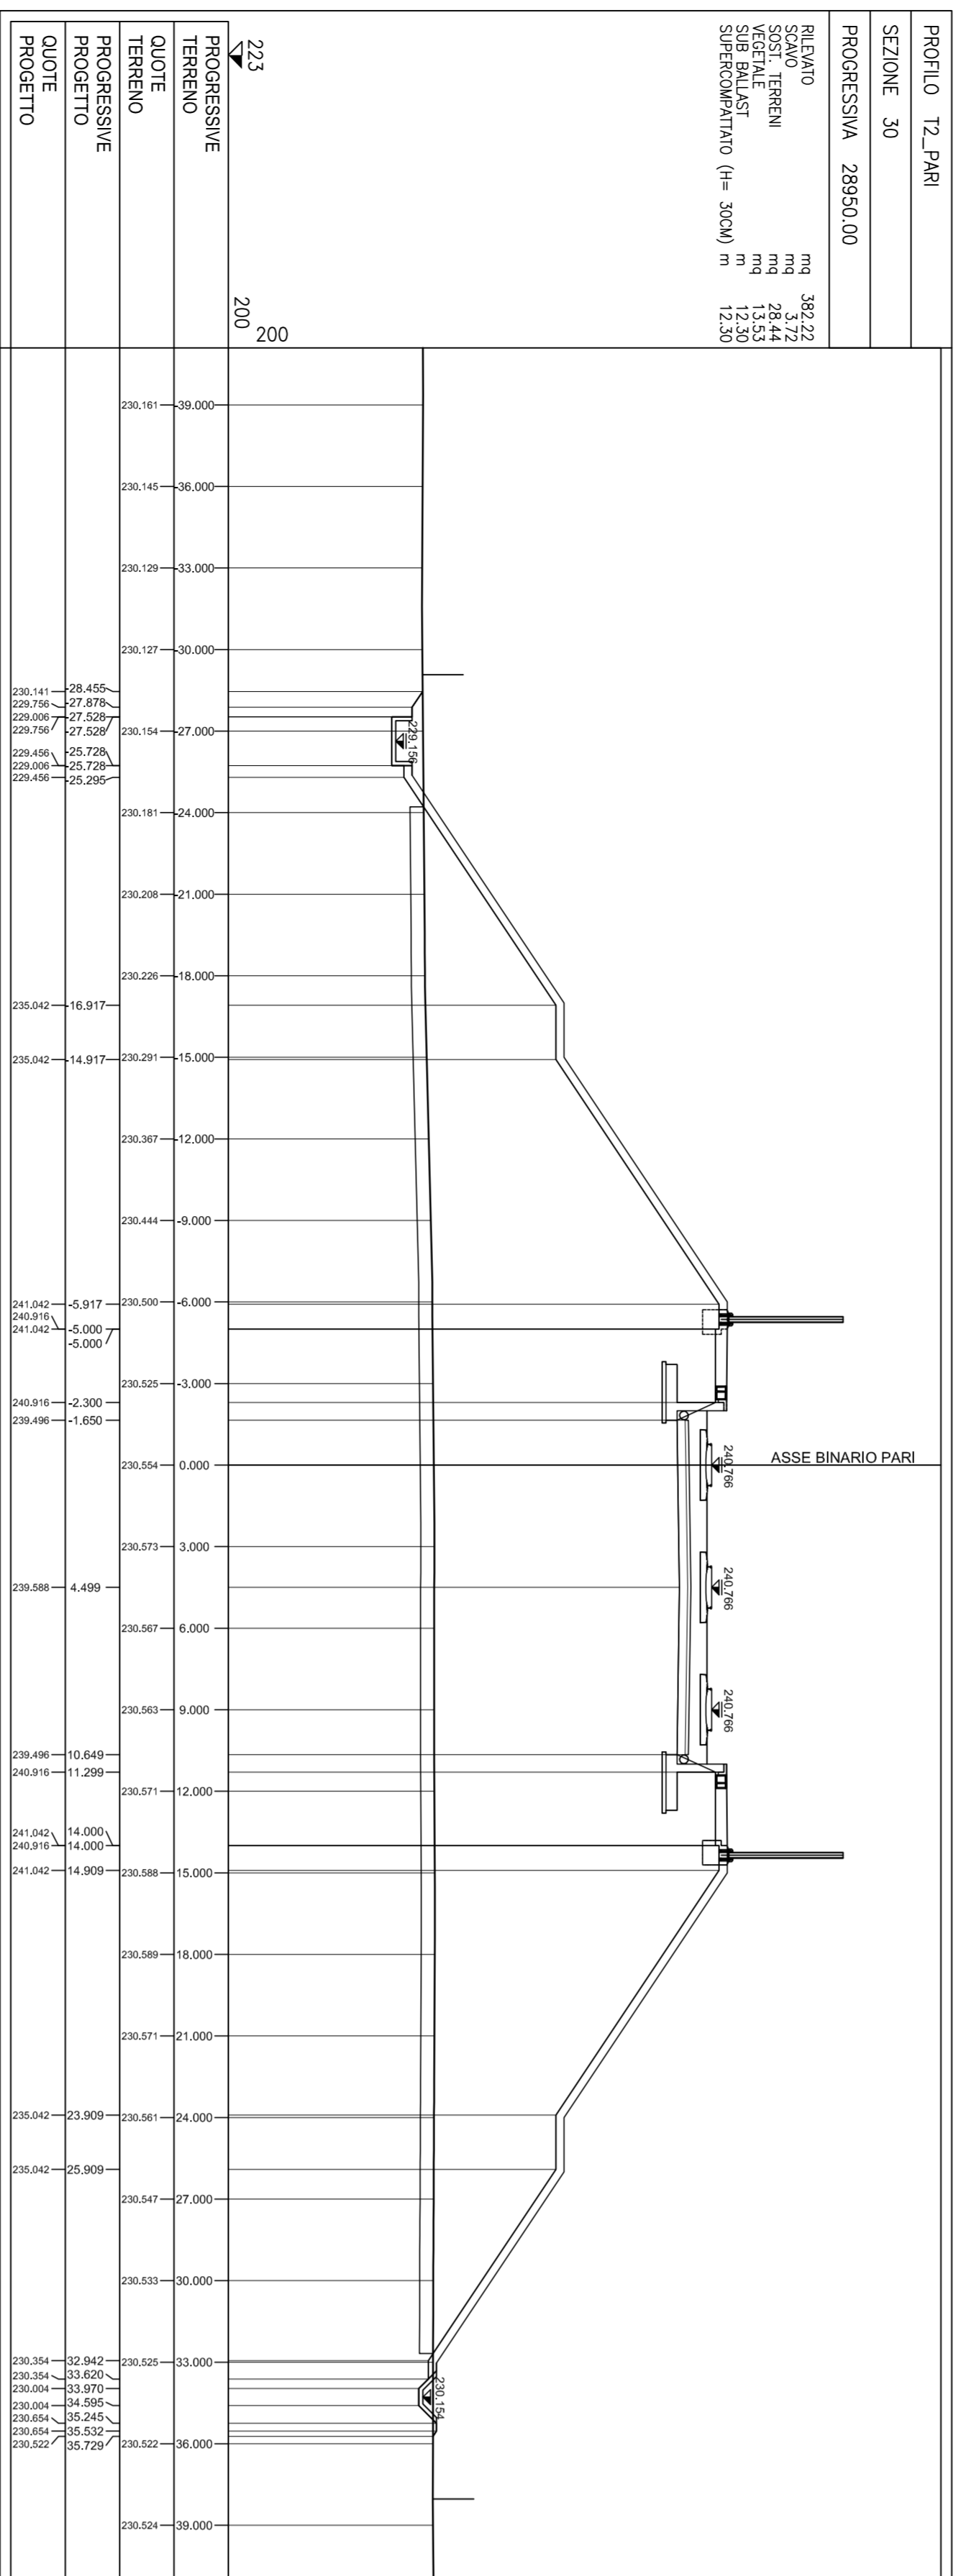
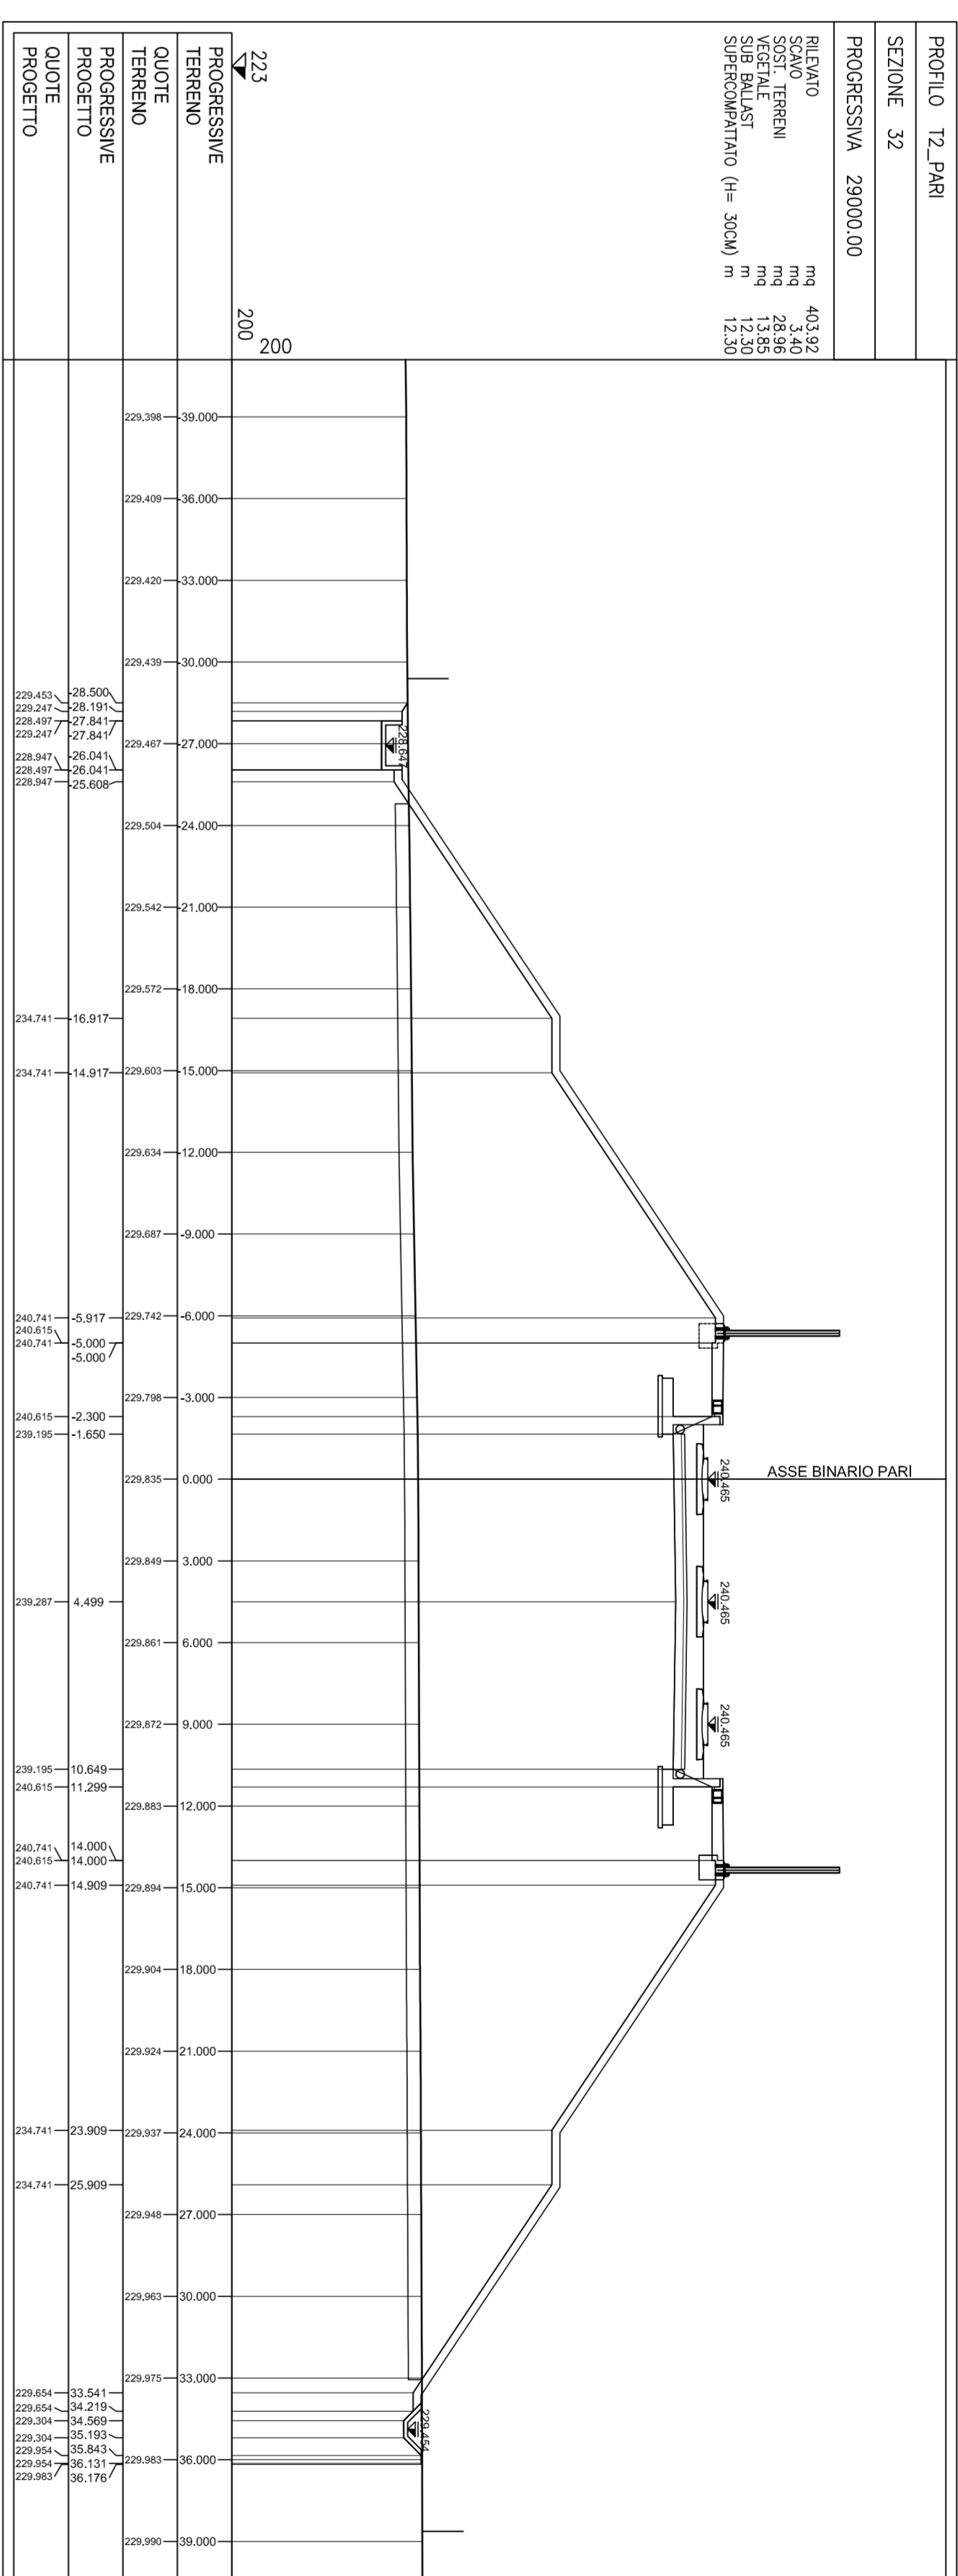


SEZIONI TRASVERSALI

Scala 1:200

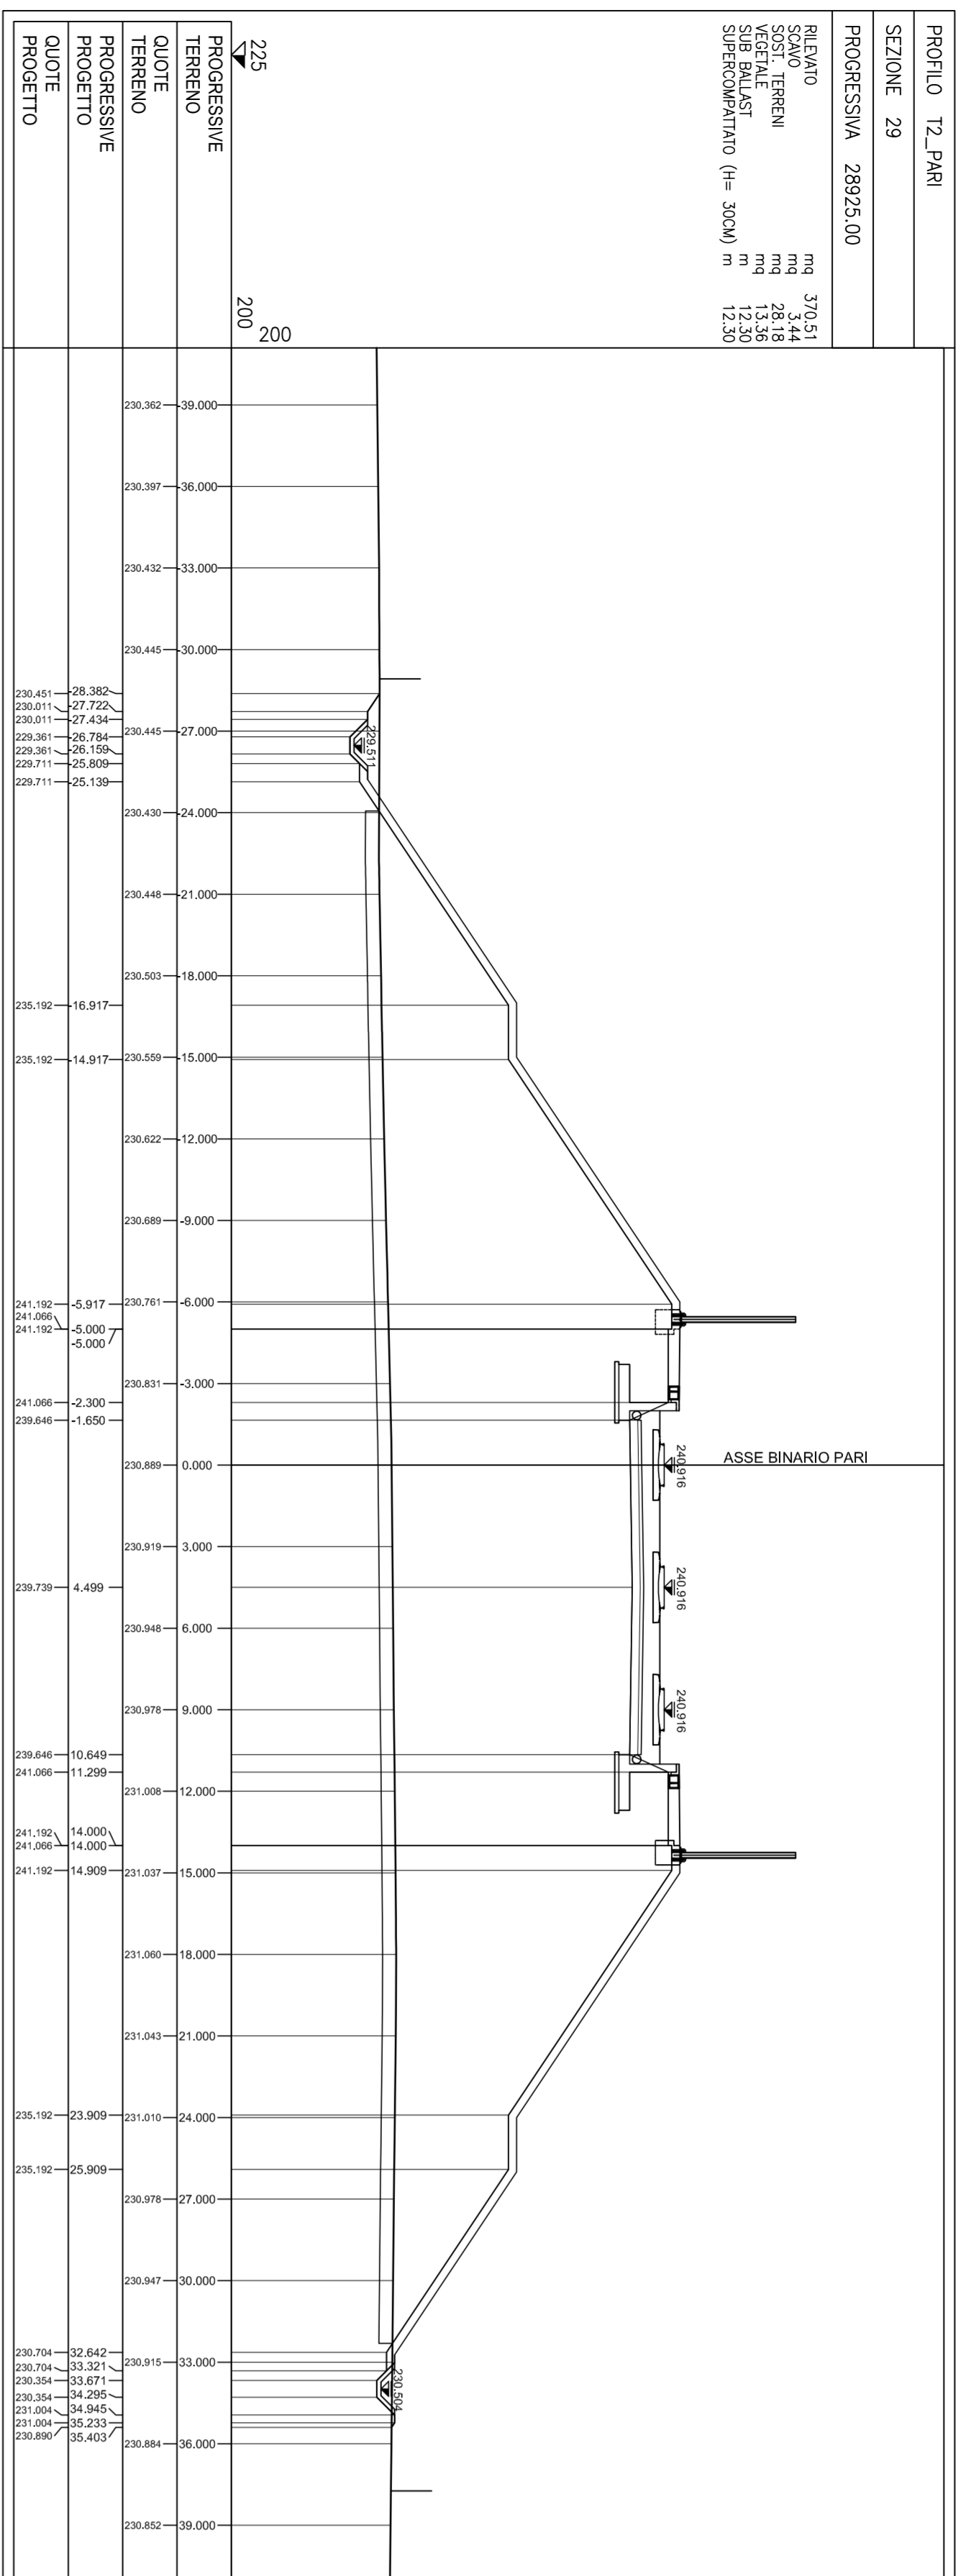

COMITENTE:

ALTA SPINDELLENZA

GENERAL CONTRACTOR:

INFRASTRUTTURE FERROVIARIE STRATEGICHE DEFINITE DALLA  
 LEGGE OBBLIGATIVA N.44/2001  
 TRATTA A.V.A.C. TERZO VALICO DEI GIOVI  
 PROGETTO ESECUTIVO

RILEVATO DI LINEA III VALICO DA PK. 28+667,75 A PK. 29+024,25  
 CORPO FERROVIARIO  
 SEZIONI TRASVERSALI - Tav. 5/5

GENERAL CONTRACTOR: **COIV**

DIRETTORI LAVORI:

SCALE: 1:200

CONFERMA	LETTO	FRATELLO	ENTRATA	TRACCE	CONSEGNA	TRACCE	REV.
1	5	1	0	2	E	C	V
PROGETTISTI	0	2	E	C	V	M	9
PROGETTISTI	0	0	3	B			

Nome e Cognome: \_\_\_\_\_

CFP: 751152003000000000