

**IMPIANTO AGRIVOLTAICO DENOMINATO "PV GROTTAGLIE"
CON POTENZA NOMINALE DI 35,3276 MVA
E POTENZA INSTALLATA DI 39.807,6 MWp**

REGIONE PUGLIA

PROVINCIA di TARANTO
COMUNE di GROTTAGLIE

OPERE DI CONNESSIONE ALLA RTN NEI COMUNI DI GROTTAGLIE E TARANTO

PROGETTO DEFINITIVO


Tav.:	Titolo:
E31	SSE - Rete di terra

Scala:	Formato Stampa:	Codice Identificatore Elaborato
1:150	A3	E31_ElaboratoGrafico_31

Progettazione:	Committente:
 Dott. Ing. Fabio CALCARELLA Studio Tecnico Calcarella Via Vito Mario Stampacchia, 48 - 73100 Lecce Mob. +39 340 9243575 fabio.calcarella@gmail.com - fabio.calcarella@ingpec.eu	PV - INVEST ITALIA S.R.L. Indirizzo: Via Sant'Osvaldo, 67 - 39100 Bolzano (BZ) P.IVA: 03047190214 - REA: BZ - 227293 PEC: pvinvestitaliasrl@legalmail.it
 	

Data	Motivo della revisione:	Redatto:	Controllato:	Approvato:
Settembre 2024	Prima emissione	STC	FC	PV - INVEST ITALIA s.r.l.

SSE - Rete di terra

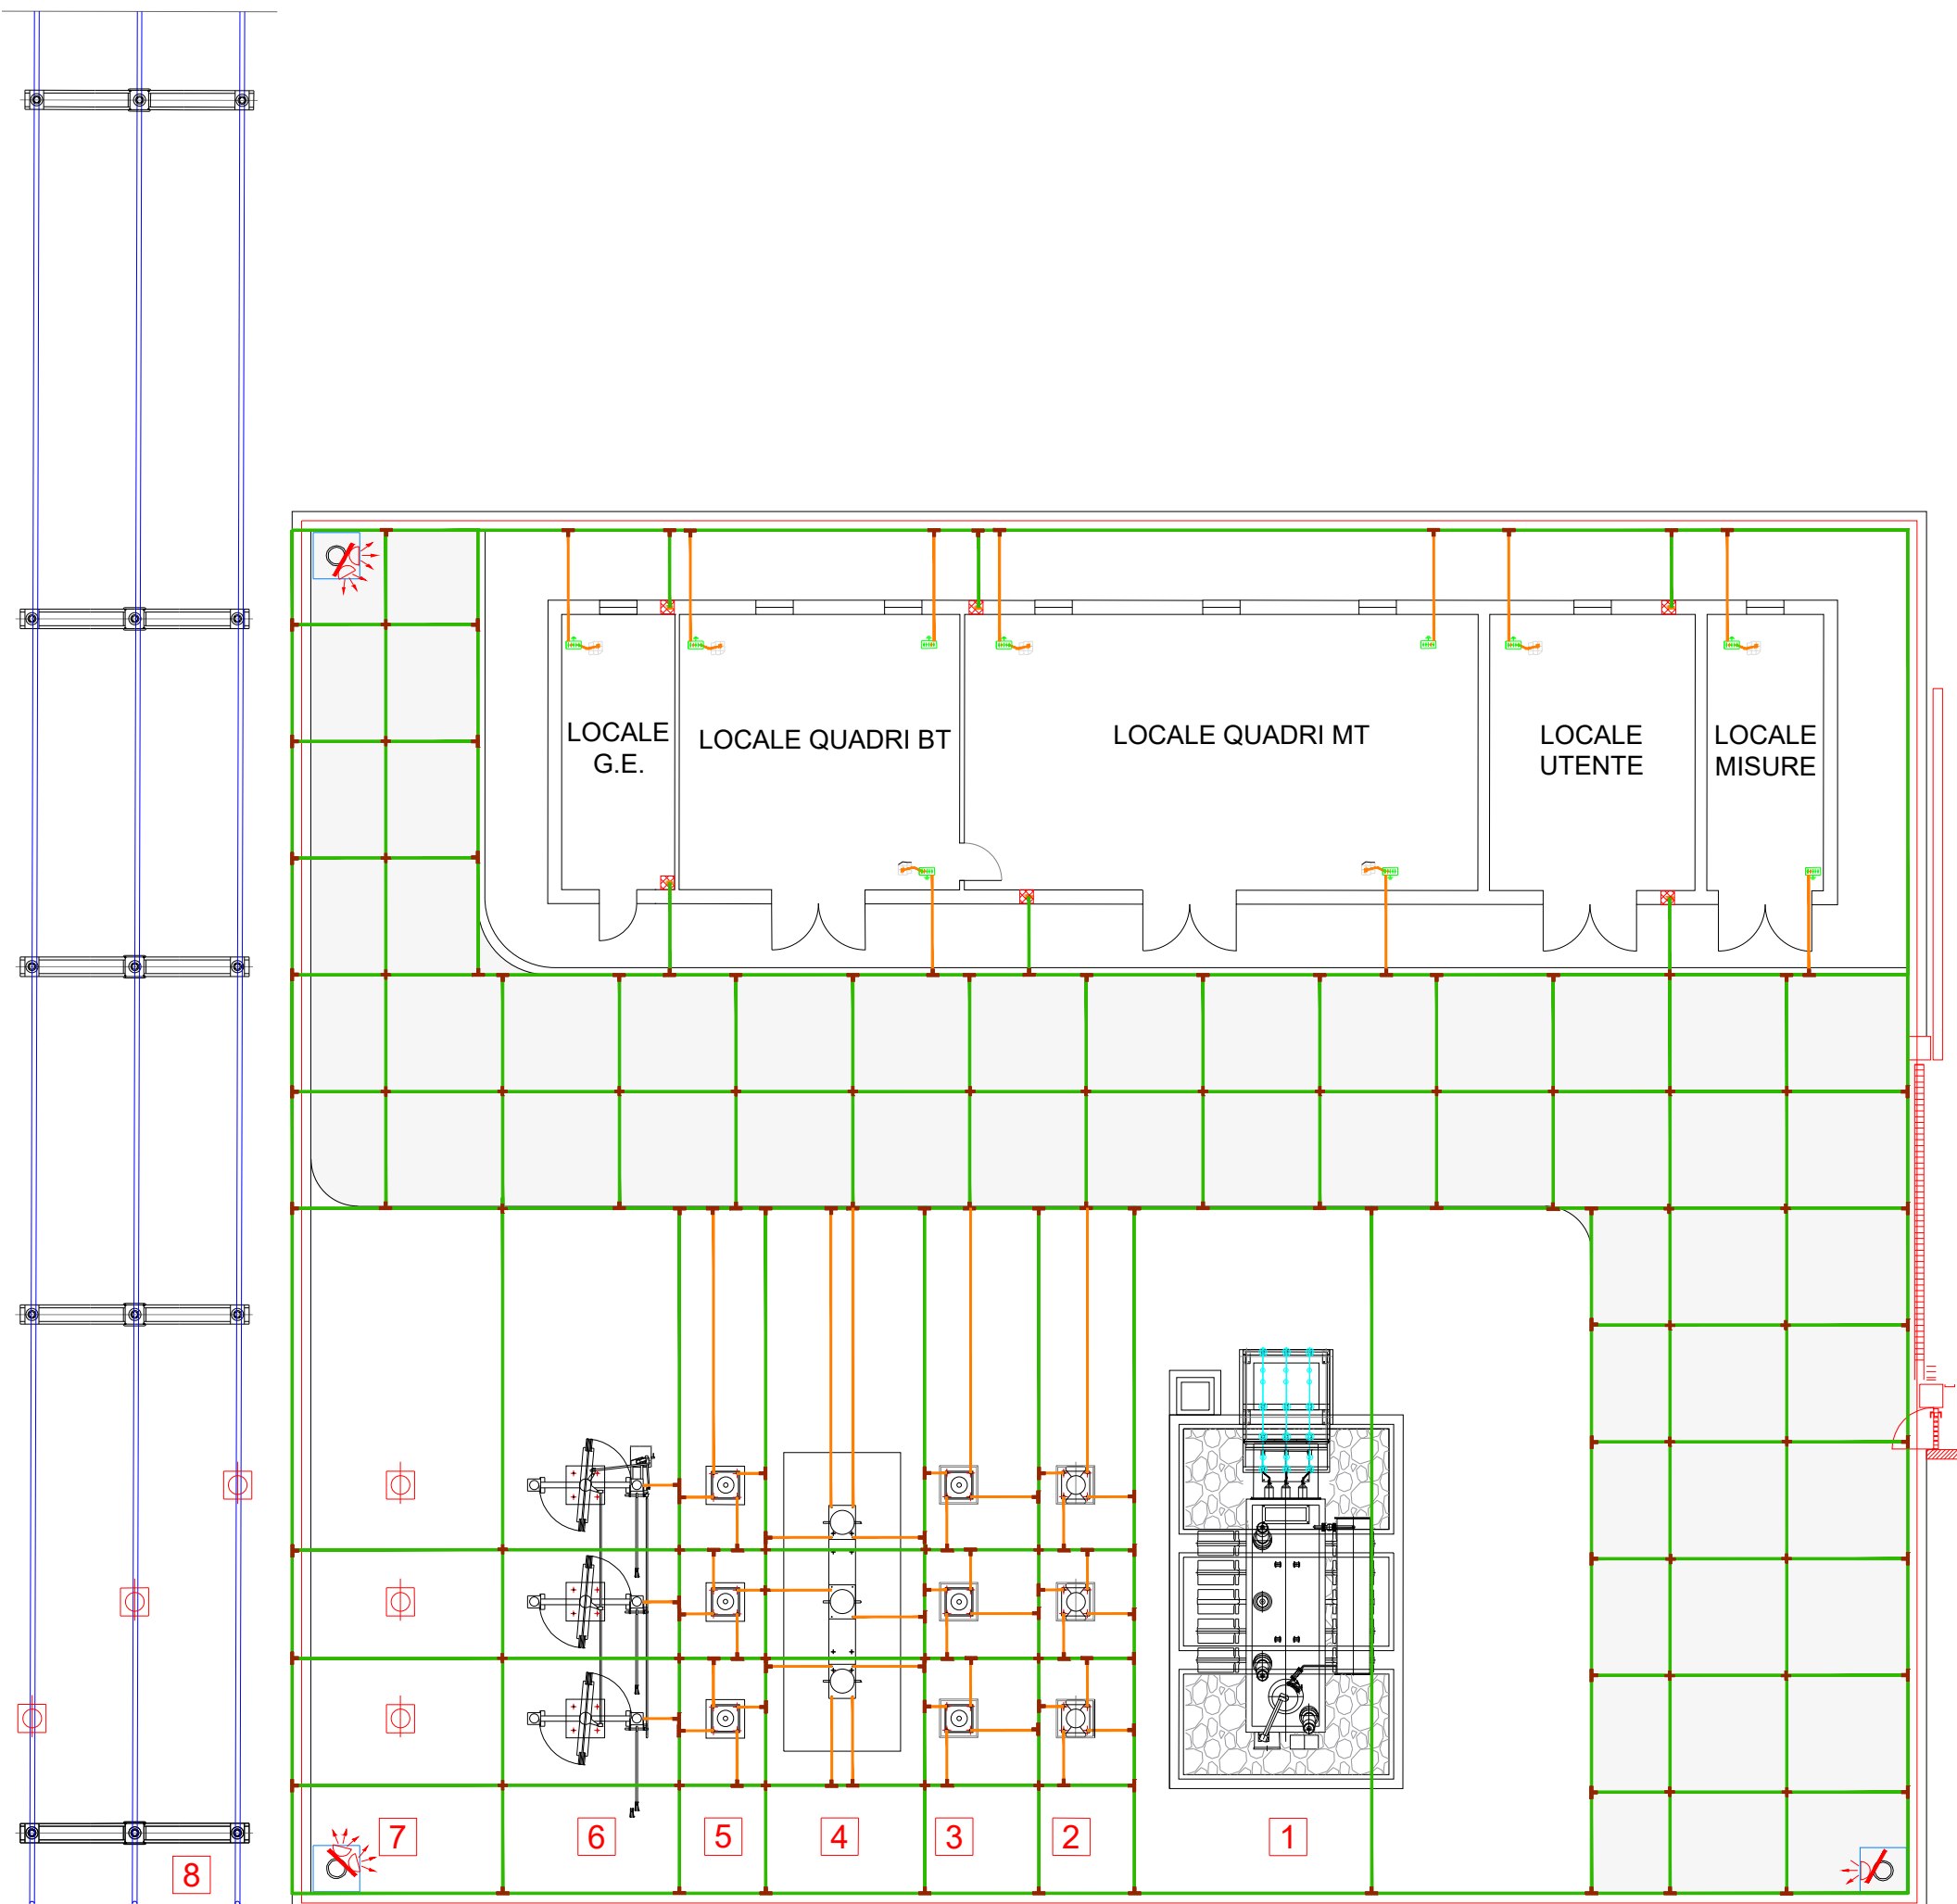

LISTA APPARECCHIATURE SSE "TOZZI GREEN"

POS.	DESCRIZIONE
1	TRASFORMATORE MT/AT
2	SCARICATORI DI SOVRATENSIONE
3	TRASFORMATORE DI CORRENTE T.A.
4	INTERRUTTORE
5	TRASFORMATORI DI TENSIONE T.V.
6	SEZIONATORE
7	SBARRE A.T.
8	TRASFORMATORE DI CORRENTE T.A.
9	INTERRUTTORE
10	TRASFORMATORE DI TENSIONE CAPACITIVO
11	SEZIONATORE CON LAME DI TERRA
12	ISOLATORE PORTANTE
13	PORTALE DI AMMARRO LINEA (PALO GATTO)

LEGENDA SIMBOLI

	CORDA DI RAME NUDO 125 mmq Ø 14.7 FORMAZIONE 37x2.10 mm CODICE ENEL LC1001 MATR. 217507
	CORDA DI RAME NUDO 63 mmq Ø 10.5 FORMAZIONE 19x2.10 mm CODICE ENEL LC1002 MATR.217506
	CORDA DI RAME NUDO 50 mmq Ø 9.0 FORMAZIONE 7x3.00 mm COME DA TABELLA UNEL
	CORDA DI RAME NUDO 70 mmq Ø 10.7 FORMAZIONE 19x2.14 mm COME DA TABELLA UNEL
	BARRA EQUIPOTENZIALE PIATTA (BTM) IN RAME - Sezione 50x5 mm
	MORSETTO A COMPRESSIONE A CROCE PER CORDE DA 50 E 50/70 mmq
	MORSETTO A COMPRESSIONE A "T" PER CORDE DA 50, 70 E 50/70 mmq
	PUNTO DI CONNESSIONE RAME/ACCIAIO AI FERRI DI ARMATURE DELLE FONDAZIONI
	PUNTO DI CONNESSIONE RAME/ACCIAIO A RETE ELETTROSALDATA
	CIME EMERGENTI
	NODO COLLETTORE DI TERRA
	RETE ELETTROSALDATA DEL SOLAIO
	MESSA A TERRA DEL PAVIMENTO FLOTTANTE