



KEYPLAN

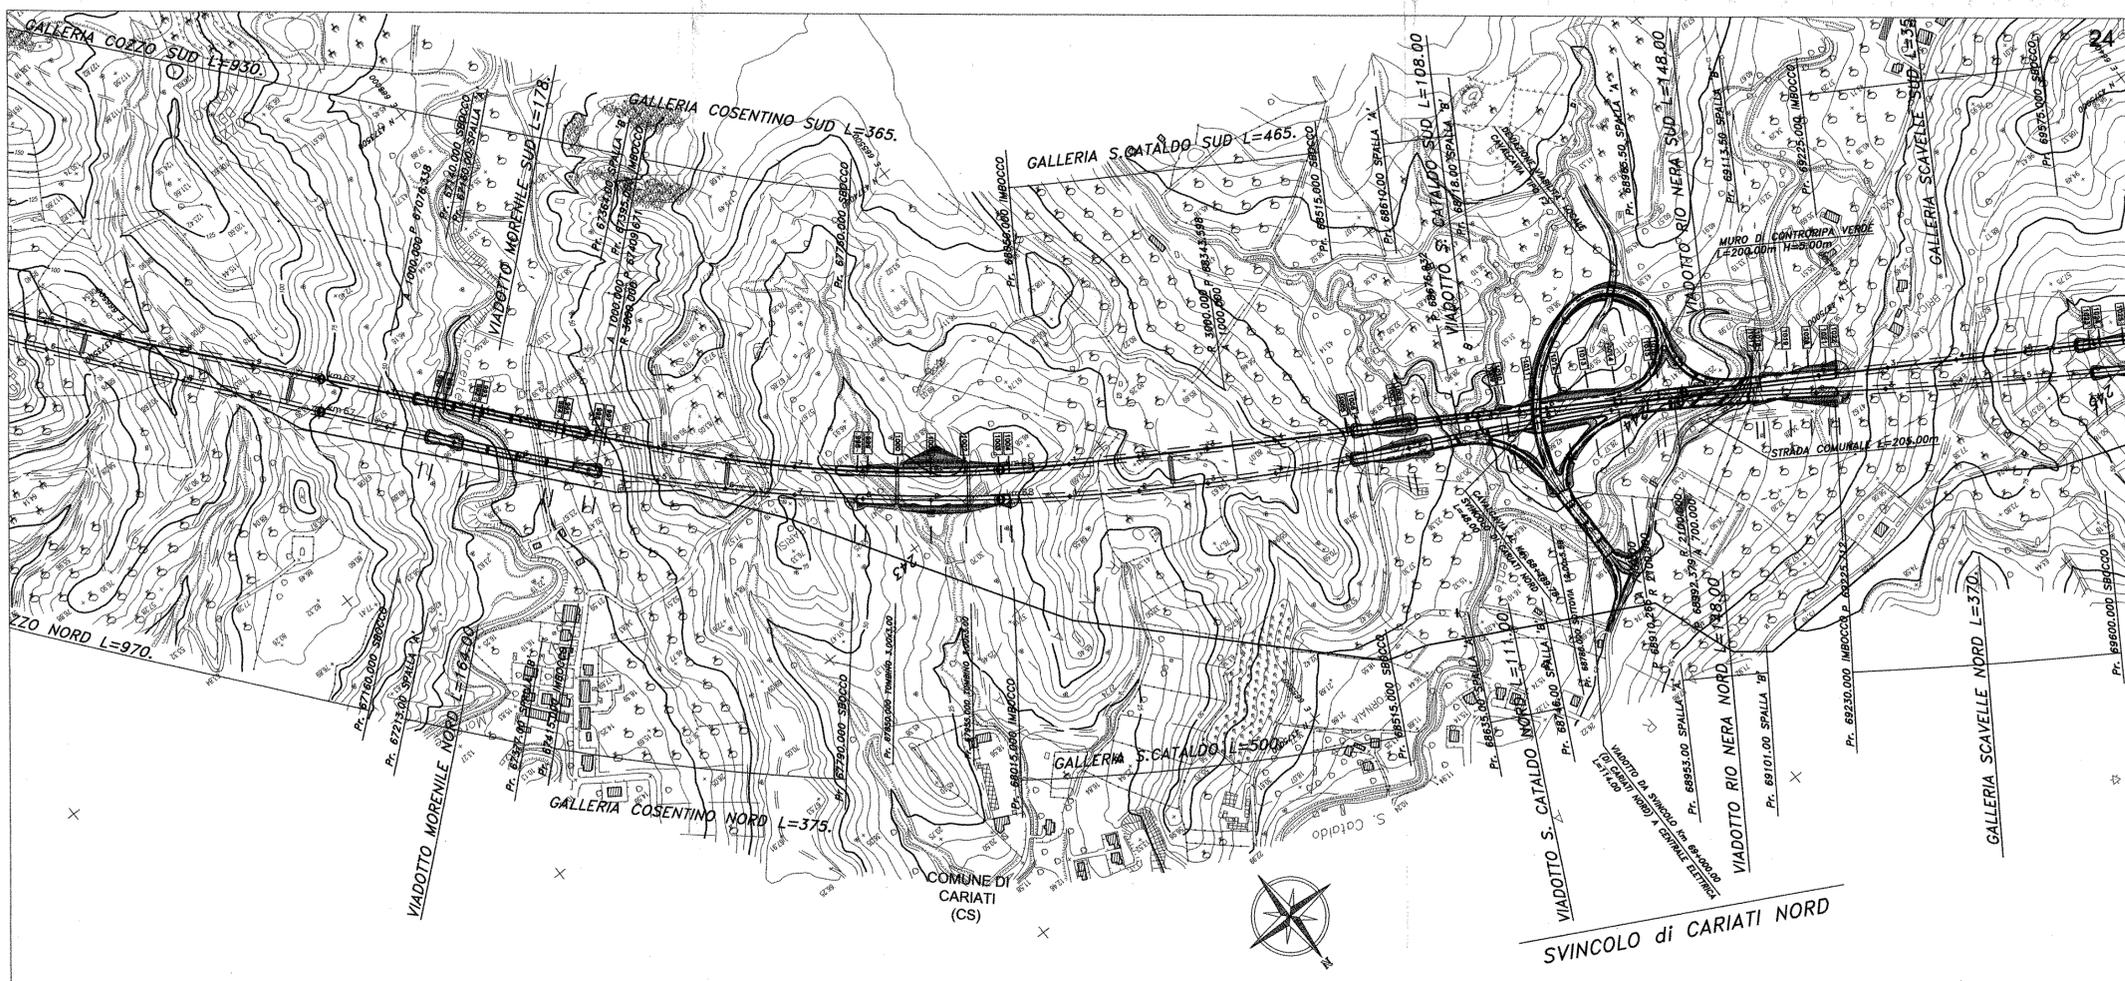

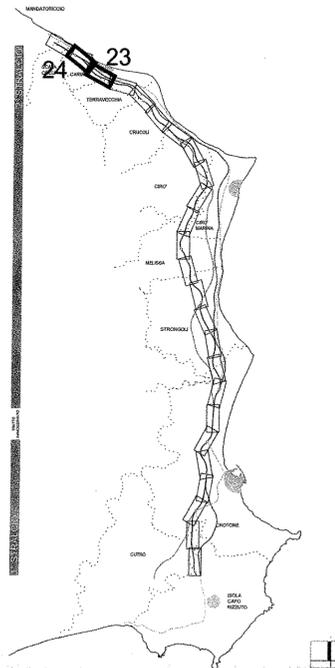

ANAS S.p.A.

Direzione Centrale Programmazione Progettazione

LAVORI DI COSTRUZIONE DELLA
S.S.106 JONICA (E90) - CAT. B -
MEGALOTTO 9
 DALLO SVINCOLO AEROPORTO S. ANNA (KM 235+800)
 A MANDATORICCIO (KM 306+000)

PROGETTO PRELIMINARE - STUDIO DI IMPATTO AMBIENTALE

| | |
|---|--|
| <p>GRUPPO DI PROGETTAZIONE ANAS RESPONSABILE DI SETTORE Dott. Arch. Giuseppe Barilà</p> <p>RESPONSABILE DI ITINERARIO Dott. Ing. Giulio Petrizzelli</p> <p>RESPONSABILI TECNICI Dott. Ing. Domenico Cimino Tracciati Dott. Ing. Marco Mancino Geotecnica Dott. Ing. Fulvio M. Saccoccia Idraulica Dott. Ing. Davide Di Pietro Strutture Dott. Geol. Stefano Seragnoli Geologia Dott. Arch. Barbara Banchini Ambiente Dott. Ing. Francesco Bezzi Impianti Geom. Andrea F. Furlan Computi</p> | <p>PROGETTISTA: Dott. Ing. ANTONIO VALENTE Ordine degli Ingegneri di Roma n° 20739</p> <p>ASSISTENZA ALLA PROGETTAZIONE</p> <p>RTI: PROGER SpA VIA Ingegneria Srl D'APOLONIA SpA DE.MA.CO Srl</p> |
|---|--|

22 LUG. 2005 004043

| | | |
|--|---|--------------------|
| Il Responsabile dello Studio di Impatto Ambientale Dott. Arch. Barbara Banchini Ord. Arch. Roma e Prov. N. 14321 | VISTO: IL RESP. DEL PROCEDIMENTO Dott. Arch. GIUSEPPE BARILÀ | DATA PROTOCOLLO |
|--|---|--------------------|

PROGETTO PRELIMINARE
 PLANIMETRIA DEL TRACCIATO SELEZIONATO
 TAV. 12/13

| | | | | |
|---------------------------|---------------------------------------|----------------|--------------------|-------------------|
| CODICE PROGETTO LO7161 | CODICE FILE T00_PS01_TRA_PP00B.DWG | REVISIONE B | FOGLIO 12 di 13 | SCALA: 1:5.000 |
|---------------------------|---------------------------------------|----------------|--------------------|-------------------|

| | | | |
|------|-----------------------------------|----------|--|
| D | - | - | - |
| C | - | - | - |
| B | Modificato secondo controllo ANAS | Mag-2005 | Ing. Nicchiarelli Ing. Cimino Ing. Petrizzelli |
| A | Emissione | Giu-2004 | Ing. Nicchiarelli Ing. Cimino Ing. Petrizzelli |
| REV. | DESCRIZIONE | DATA | VERIFICATO CONTROLLATO APPROVATO |