PROFILO LONGITUDINALE

Scala 1:1000/100

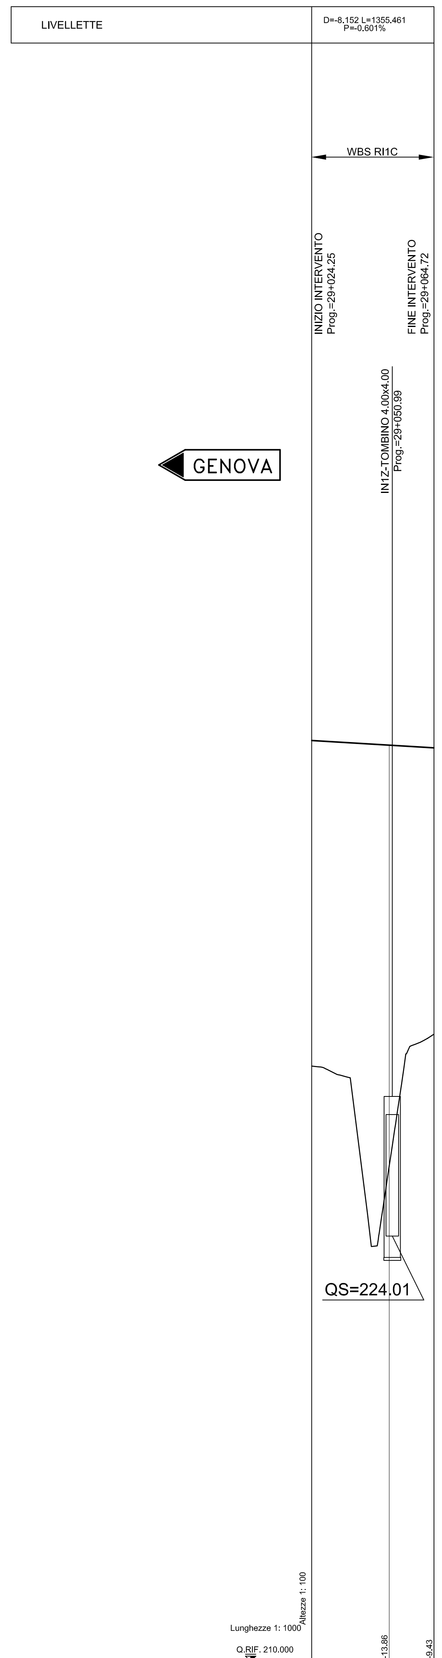

COMUNI E PROVINCE		ALESSANDRIA SERRAVALLE	
SEZIONI	33	34	35
PROGRESSIVE	29024,25	29050,00	29064,72
DIST. PARZIALI		25,75	14,72
QUOTE TERRENO	229,60	226,31	230,65
QUOTE PROGETTO	240,32	240,18	240,08
ANDAMENTO PLANIMETRICO		L=5056,20	
SOPRAELEVAZIONE	Destro / Sinistro		
ETTOMETRI			

COMMITTENTE:

RFI RETE FERROVIARIA ITALIANA
GRUPPO FERROVIE DELLO STATO ITALIANE

ALTA SORVEGLIANZA:

ITALFERR
GRUPPO FERROVIE DELLO STATO ITALIANE

GENERAL CONTRACTOR:

Consorzio Collegamenti Integrati Veloci

INFRASTRUTTURE FERROVIARIE STRATEGICHE DEFINITE DALLA LEGGE OBIETTIVO N.443/01

TRATTA A.V./A.C. TERZO VALICO DEI GIOVI
PROGETTO ESECUTIVO

RILEVATO DI LINEA III VALICO DA PK. 29+024.25 A PK. 29+064.72
CORPO FERROVIARIO

PROFILO LONGITUDINALE

GENERAL CONTRACTOR	DIRETTORE LAVORI	SCALA:
Consorzio Cociv, Ing. P.P. Marcheselli		1:1000-100

COMMESSA	LOTTO	FASE	ENTE	TIPO DOC.	OPERA/DISCIPLINA	PROGR.	REV.
I G 5 1	0 2	E	C V	F Z	R I 1 C 0 X	0 0 1	B

PROGETTAZIONE

Rev:	Descrizione emissione	Redatto	Data	Verificato	Data	Progettista Integratore	Data	IL PROGETTISTA
A00	Prima emissione	ALPINA	15/07/2013	ALPINA	15/07/2013	A. Palomba	19/07/2013	
B00	Revisione generale	ALPINA	27/09/2013	COCIV	27/09/2013	A. Palomba	30/09/2013	Dott. Ing. Pier Paolo Marcheselli Ordine Ingegneri Prov. TO n. 6271 R

n. Elab.

Nome File: IG51-02-E-CV-FZ-RI1C-0X-001-B00

CUP: F81H92000000008

Scala di plot: 1: