




REV.	DATA:	DESCRIZIONE:
00	06/22	EMISSIONE PER PTO
01	12/22	AGGIORNAMENTI A SEGUITO NOTE TERNA DEL 23/12/2022
02	03/23	AGGIORNAMENTI A SEGUITO NOTE TERNA MARZO 2023
03	06/23	Aggiornamento a seguito nota Terna del 07/06/2023

REVISIONI:			
REDATTO:	VERIFICATO:	APPROVATO:	CLIENTE:
M. MANFRO	BIPROJECT	A.S.	EDP

CLIENTE: **edp renewables**

ENGINEERING ITALY
Via Roberto Lepetit, 8/10 Milano
Mobile: +39.346.1185738

PROGETTISTA: **architettura sostenibile s.r.l.**
Viale Jonio, 95 - 00141 - Roma
info@architetturasostenibile.com

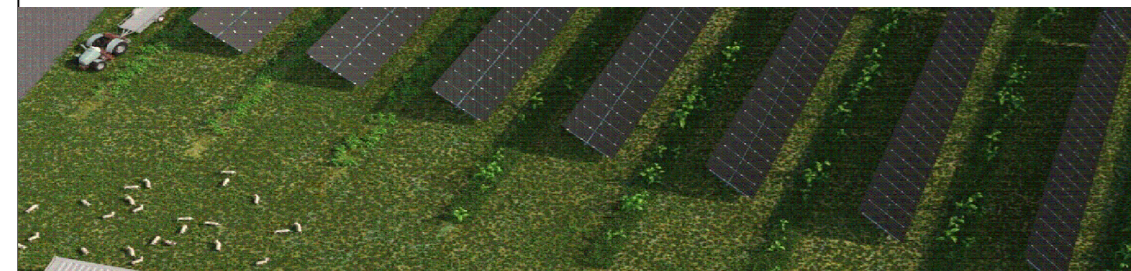

PROGETTO: **PROGETTO FOTOVOLTAICO "TARANTO"**
Realizzazione di un impianto Fotovoltaico di potenza pari a 30 MWp e relative opere di connessione alla RTN


LOCALITA': REGIONE PUGLIA, COMUNI DI TARANTO, FAGGIANO (TA), SAN GIORGIO IONICO (TA) E CAROSINO (TA)

TITOLO: PLANIMETRIA CON STRALCIO PRG COMUNE DI CAROSINO
"ELETTRDOTTO 21375C1 Erchie 380-Taranto N.2"
TRATTA P.157-P.163

PRATICA N:	FORMATO:	N°DISEGNO:	FOGLIO:	REV:
	297x880	AS_TAR_C.G.D.0.2	1/1	03
DATA:	SCALA:			
06/2023	1:5.000			

LEGENDA

	ASSE LINEA AT 380 KV ESISTENTE
	ASSE LINEA AT 380 KV DA DEMOLIRE
	ASSE LINEA AT 380 KV FUTURA
	ASSE LINEA AT 380 KV PROVVISORIA
	PALO AT 380 KV ESISTENTE
	PALO AT 380 KV DA DEMOLIRE
	PALO AT 380 KV FUTURO
	PALO AT 380 KV PROVVISORIO
	CAVIDOTTO AT 150 KV FUTURO

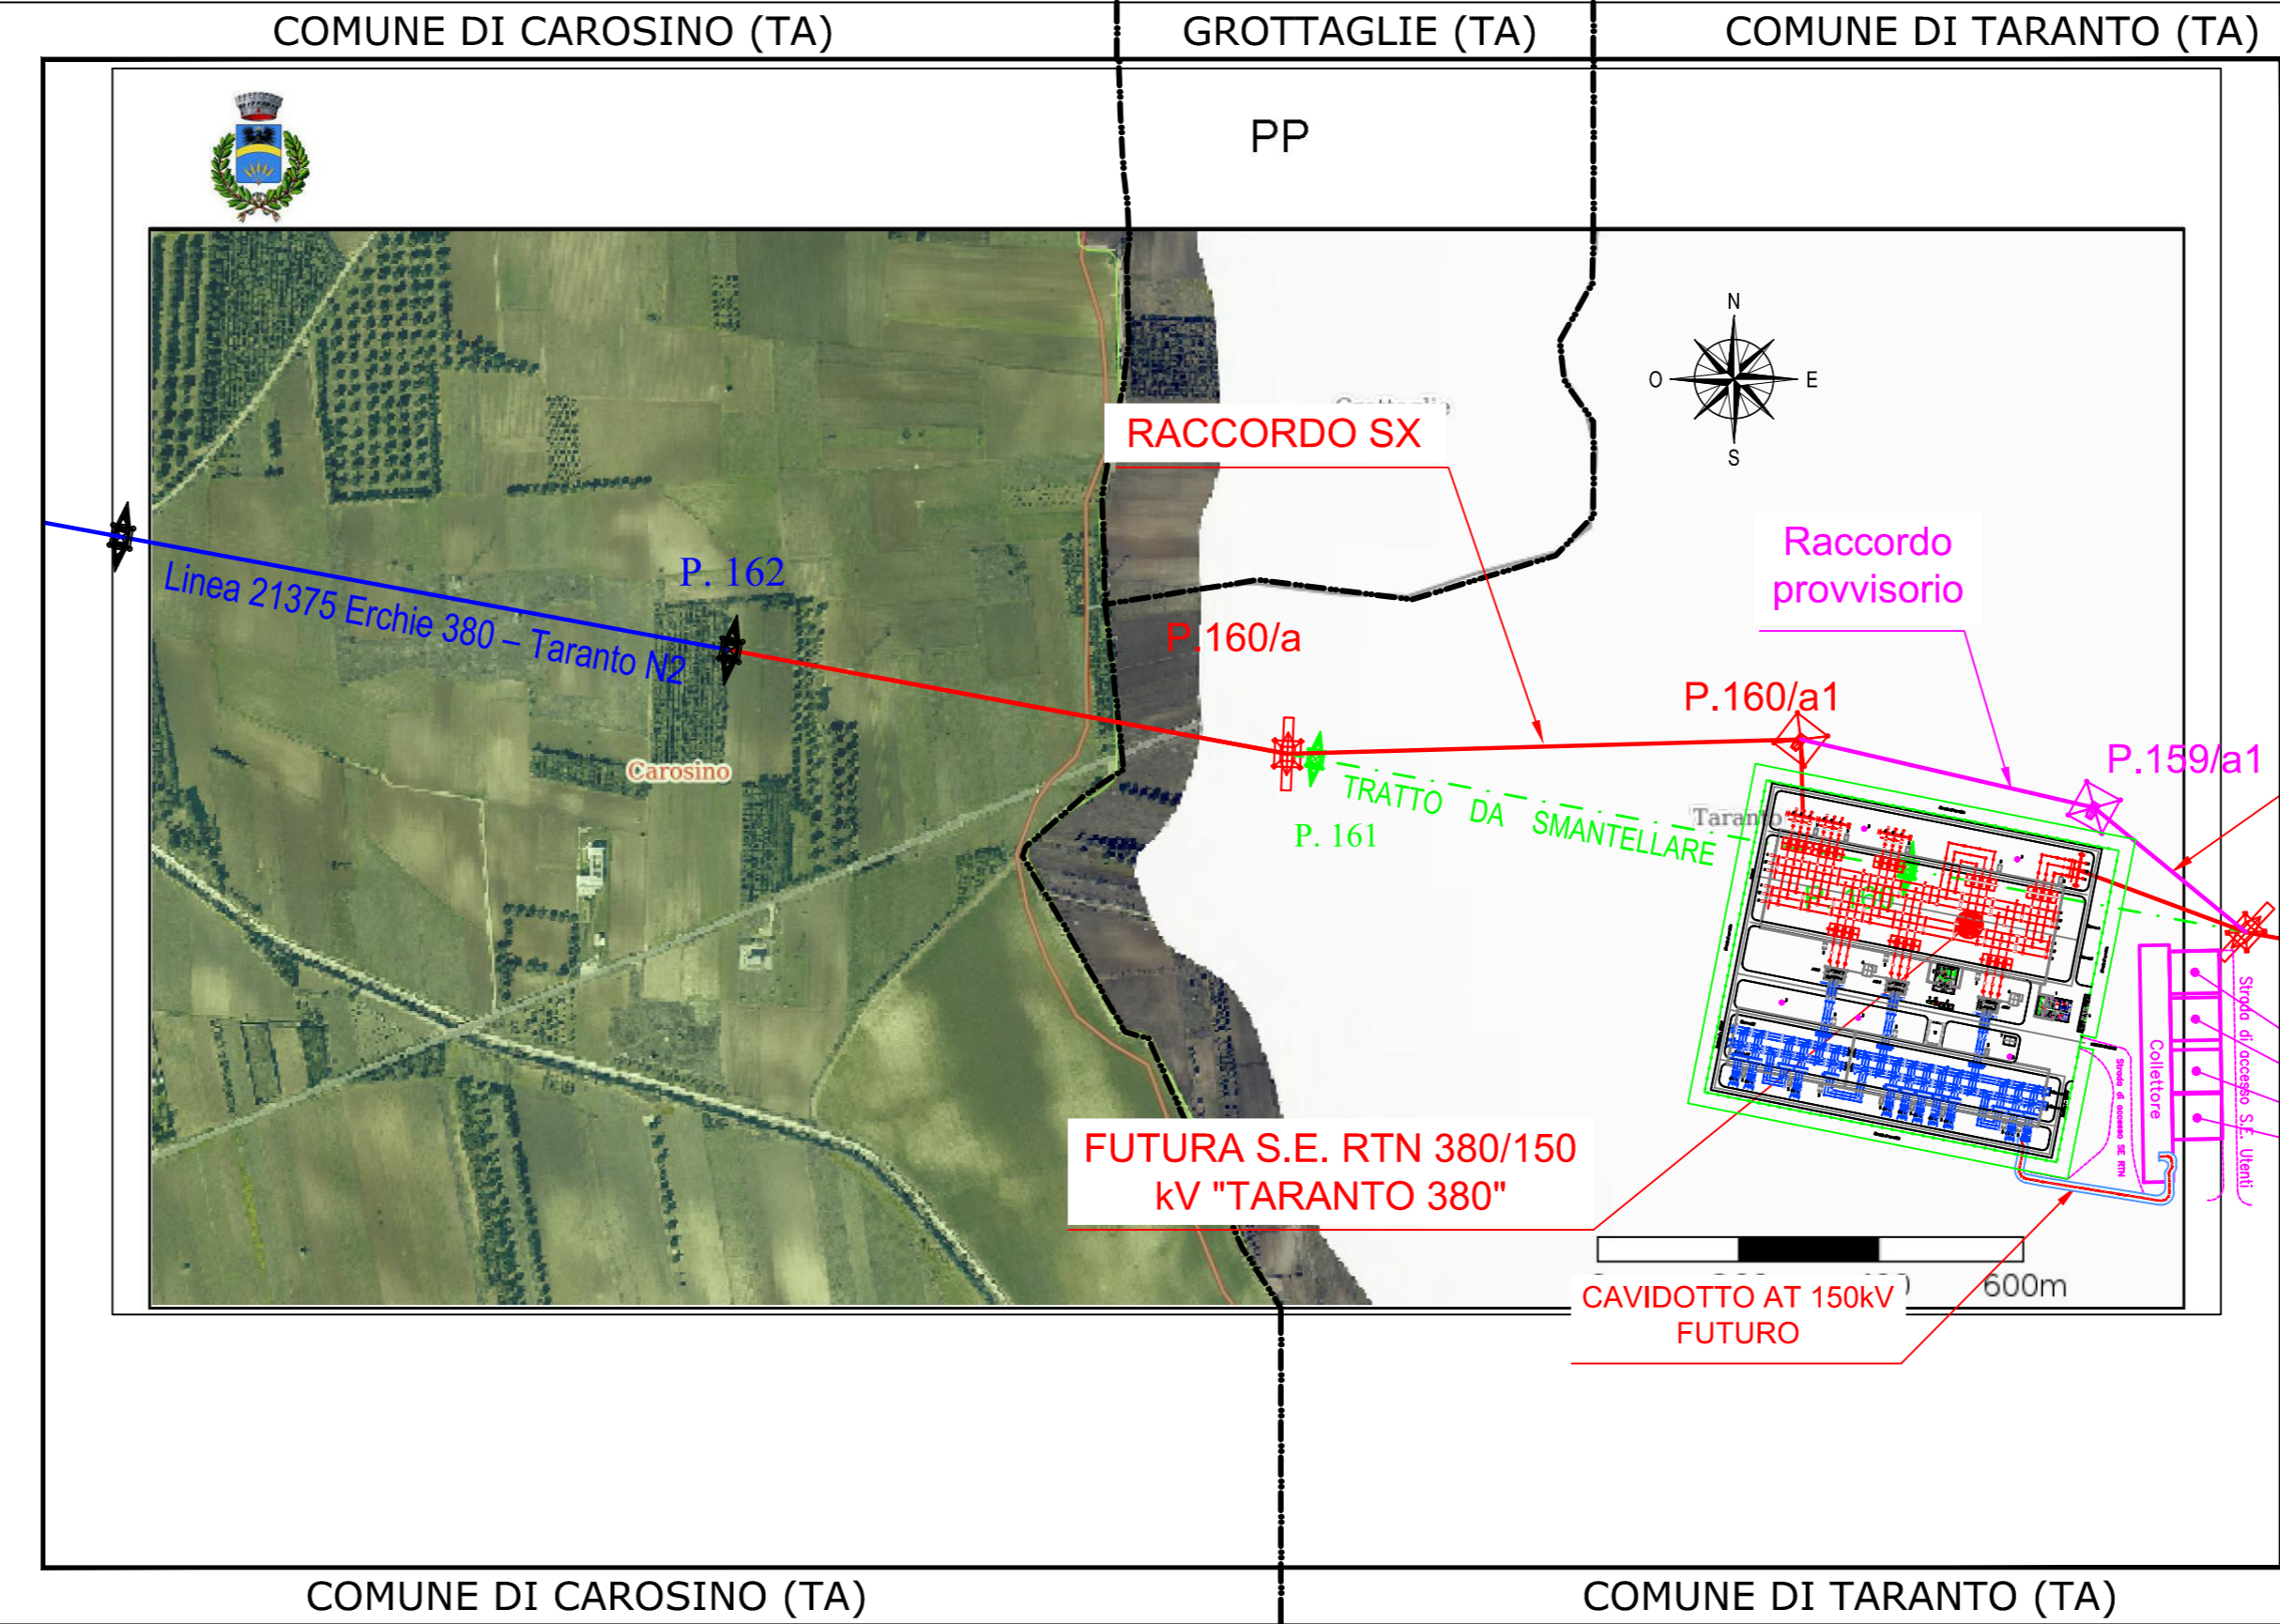

LEGENDA PRG

COMUNE DI CAROSINO (TA)

COMUNE DI TARANTO (TA)

Legenda

A - Centro storico	Bc	Es3	Area a servizi parchi giochi e sport
B1 - 167	Bd	LC - Limite Rispetto Cimiteriale	Attrezzature di servizio stradale
B1a - Nord	Be	PL - Piani di Lottizzazione	Area a servizi parchi pubblici urbani - verde pubblico
B1a - Sud	C	PM - Percorsi misti (pedone-auto) a solo servizio degli immobili frontisti	Attrezzature di servizio stradale
B1 b	C3	C1 - Lottizzazione	Strade
B1 c	C - ex 167	Lottizzazioni	Strade di Progetto
B1 d	C - Peep	AS - Aree a servizi significative	
B1 e	D1	Attrezzature di zona d'interesse Comune	
B1f - Nord	E - ZONA AGRICOLA	Attrezzature di servizio stradale	
B1f - Sud	e	Attrezzature pubbliche d'interesse generale	
Ba	ES 1	Attrezzature di servizio stradale	
Bb	ES 2	Attrezzature pubbliche di zona per l'istruzione	
		Area a servizi parchi giochi e sport	
		Attrezzature di servizio stradale	