SEZIONE 34

SCALA 1:100

PK 29+050.00

PROFILO T2_PARI		
SEZIONE 34		
PROGRESSIVA 29050.00		
RILEVATO	mq	628.54
SOST. TERRENI	mq	30.76
VEGETALE	mq	14.11
SUB BALLAST	m	12.30
SUPERCOMPATTATO (H= 30CM)	m	12.30

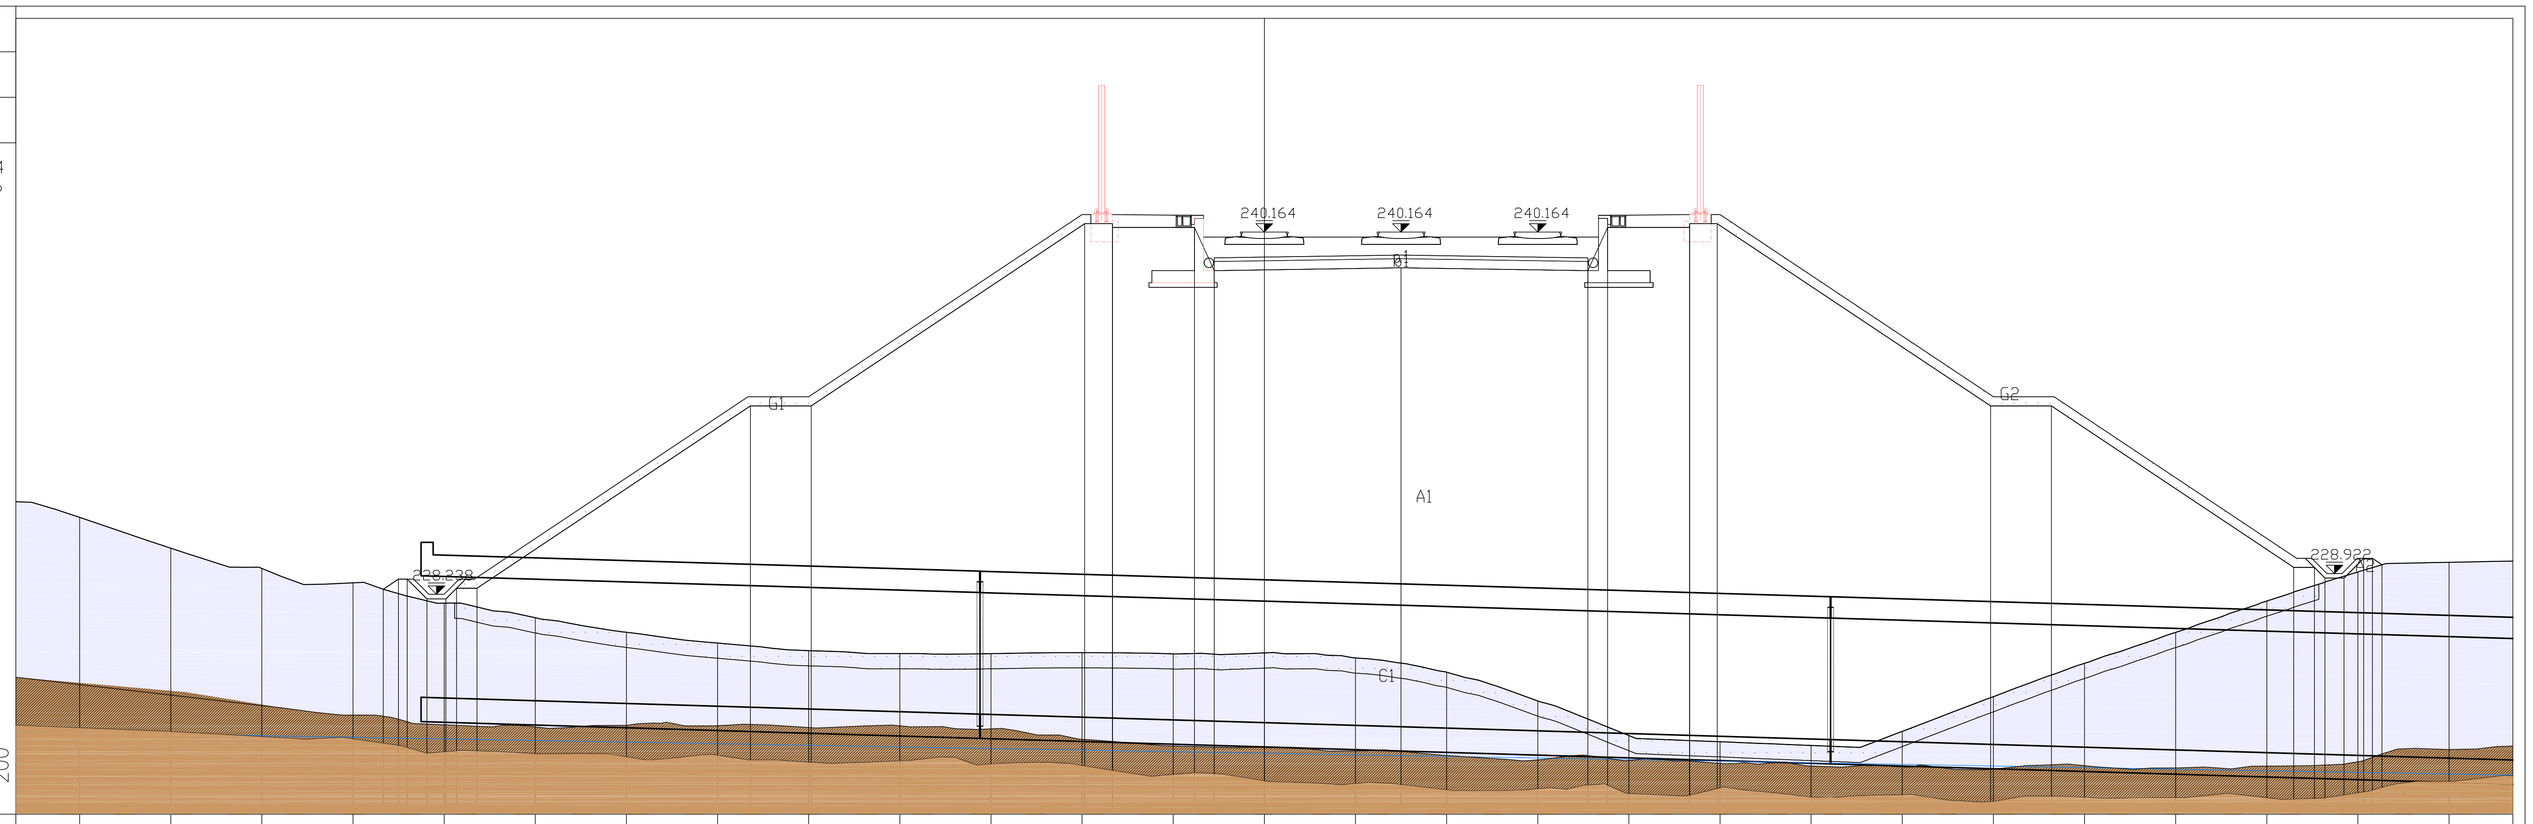

PROGRESSIVE TERRENO	QUOTE TERRENO	PROGRESSIVE PROGETTO	QUOTE PROGETTO
39.000	230.773		
36.000	229.756		
33.000	229.088		
30.000	228.616	29.000	228.403
		28.504	228.739
		28.216	228.738
		27.546	228.088
27.000	227.945	26.592	228.439
		25.921	228.439
24.000	227.465		
21.000	226.989		
18.000	226.632		
		16.917	234.440
15.000	226.384	14.917	234.440
12.000	226.287		
9.000	226.285		
6.000	226.316	5.917	240.440
		5.000	240.314
		5.000	240.440
3.000	226.278	2.300	240.314
		1.650	238.895
0.000	226.307		
3.000	226.144		
		4.499	238.987
6.000	225.672		
9.000	224.729		
12.000	223.587	10.649	238.895
		11.299	240.314
15.000	223.384	14.000	240.440
		14.000	240.314
		14.909	240.440
18.000	223.262		
21.000	223.724		
24.000	224.869	23.909	234.440
		25.909	234.440
27.000	225.966		
30.000	226.985		
33.000	228.019		
		33.887	229.122
		34.565	229.122
		34.915	228.772
		35.565	228.772
		35.915	229.422
36.000	228.974	36.479	229.422
		36.792	229.213
39.000	229.292		

LEGENDA

UNITÀ GEOTECNICHE

- UNITÀ 1 - Materiale di riporto
- UNITÀ 2 - Coltre detritico colluviale
- UNITÀ 3 - ALLUVIONI RECENTI
  - fl3 - LS - limo sabbioso
  - fl3 - GS - ghiaia e sabbia in matrice sabbiosa limosa
- UNITÀ 4a - STRATO DI ALTERAZIONE DELLE MARNE DI CESSOLE
  - Fascia di alterazione/fratturazione superficiale, all'interfaccia substrato-copertura.
- UNITÀ 4b - MARNE DI CESSOLE
- UNITÀ 5a - STRATO DI ALTERAZIONE DELLA FORMAZIONE DI COSTA AREASA
  - Fascia di alterazione/fratturazione superficiale, all'interfaccia substrato-copertura.
- UNITÀ 5b - FORMAZIONE DI COSTA AREASA

- Contatto tettonico.
- Limite stratigrafico.
- Andamento della foliazione principale o della stratificazione.
- Quota di falda (da sondaggio)
- Falda di progetto
- Falda di cantiere

INDAGINI

- XA30IV021 — Campagna di indagini 2001-2002 (P.P.)
- SF9 — Campagna di indagini 2004 (P.D.)
- SI40 — Indagini P.E. Lotto 1 (2012-2013) - sondaggi eseguiti

COMMITTENTE:

RFI RETE FERROVIARIA ITALIANA
GRUPPO FERROVIE DELLO STATO ITALIANE

ALTA SORVEGLIANZA:

ITALFERR
GRUPPO FERROVIE DELLO STATO ITALIANE

GENERAL CONTRACTOR:

COCIV Consorzio Collegamenti Integrati Veloci

INFRASTRUTTURE FERROVIARIE STRATEGICHE DEFINITE DALLA LEGGE OBIETTIVO N.443/01

TRATTA A.V./A.C. TERZO VALICO DEI GIOVI
PROGETTO ESECUTIVO

TRINCEA DI LINEA III VALICO DA PK. 29+024,252 A PK. 29+064,72

SEZIONI GEOTECNICHE

GENERAL CONTRACTOR	DIRETTORE LAVORI	SCALA:
Consorzio **Cociv** Ing. P.P. Marcheselli		1:100

COMMESSA	LOTTO	FASE	ENTE	TIPO DOC.	OPERA/DISCIPLINA	PROGR.	REV.
IG51	02	E	CV	WA	RI1C00	001	B

PROGETTAZIONE

Rev.	Descrizione emissione	Redatto	Data	Verificato	Data	Progettista Integratore	Data	IL PROGETTISTA
A00	Prima emissione	ALPINA	15/07/2013	ALPINA	15/07/2013	A. Palomba	19/07/2013	COCIV Consorzio Collegamenti Integrati Veloci Dott. Ing. Paolo Marcheselli Ordine Ingegneri Prov. TO n. 6271 R
B00	Revisione generale	ALPINA	27/09/2013	COCIV	27/09/2013	A. Palomba	30/09/2013	

n. Elab.

Nome File: IG51-02-E-CV-RI-RI1C-00-001-B00

CUP: F81162000000008

Scala di plot: 1: