

LEGENDA

- Confine sedime aeroportuale
- Limite airside / landside
- Conterminazione lagunare
- Aree verdi airside
- Aree pavimentare airside
- Terminal passeggeri
- Parcheggi
- Terminal cargo e servizi di supporto per la logistica
- Aree di supporto e servizi aeroportuali
- Verde landside e viabilità
- Aree di intermodalità
- Destinazione agricola
- Compensazione ecologica
- Edifici esistenti all'esterno del sedime

Negli elaborati grafici vengono rappresentati solo gli interventi completati ed in esercizio. Le aree e fasi di cantiere non vengono rappresentate

NUMERO ELABORATO **PI EG 14 0 02** Manuale dell'aeroporto - PP01 - Allegato "Modulo Cartiglio Concessionario"

MINISTERO DELLE INFRASTRUTTURE E DEI TRASPORTI
ENTE NAZIONALE AVIAZIONE CIVILE

AEROPORTO "MARCO POLO" DI TESSERA - VENEZIA
Concessionaria del MINISTERO DELLE INFRASTRUTTURE E DEI TRASPORTI




COMMESSA

MASTER PLAN 2023 - 2037

STATO DI PROGETTO DESTINAZIONI D'USO		PIANIFICAZIONE					
		COD. MIA MACRO INT. in fase di assegnazione	CODICE MA: in fase di assegnazione				
		COD. C.d.P.: 8,3,1					
		CODICE ELABORATO PI EG 14 0 02					
REV.	DATA	DESCRIZIONE	REDAZIONE	VERIFICA	APPROV.	P.M. SAVE	NOME FILE: PI-EG14-0-02_Stato di progetto - Destinazioni d'uso.dwg
0	Feb. 2024	Prima emissione	MM	LB	GdC	F. Sartor	PI-EG14-0-02_Stato di progetto - Destinazioni d'uso.pdf
1	Mar. 2024	Agg. per verifica SAVE	MM	LB	GdC	F. Sartor	
2	Lug. 2024	Modifica Vertiporto Airside	MM	LB	GdC	F. Sartor	
							SCALA: 1:5000

	DIRETTORE TECNICO SAVE S.p.A.	PROGETTISTA SAVE S.p.A.	RESPONSABILE INTEGRAZIONE PRESTAZIONI SPECIALISTICHE SAVE S.p.A.
	Ing. Roberto Lenhardy	Arch. Francesca Sartor	Ing. Davide Bassano

COMMITTENTE	ALLEGATO VERBALE PROF-COPR.3-1-APPROV.02
SAVE S.p.A. A.M./R.U.P. Ing. Corrado Fischer	SAVE S.p.A. POST HOLDER PROGETTAZIONE Ing. Franco Dal Pos

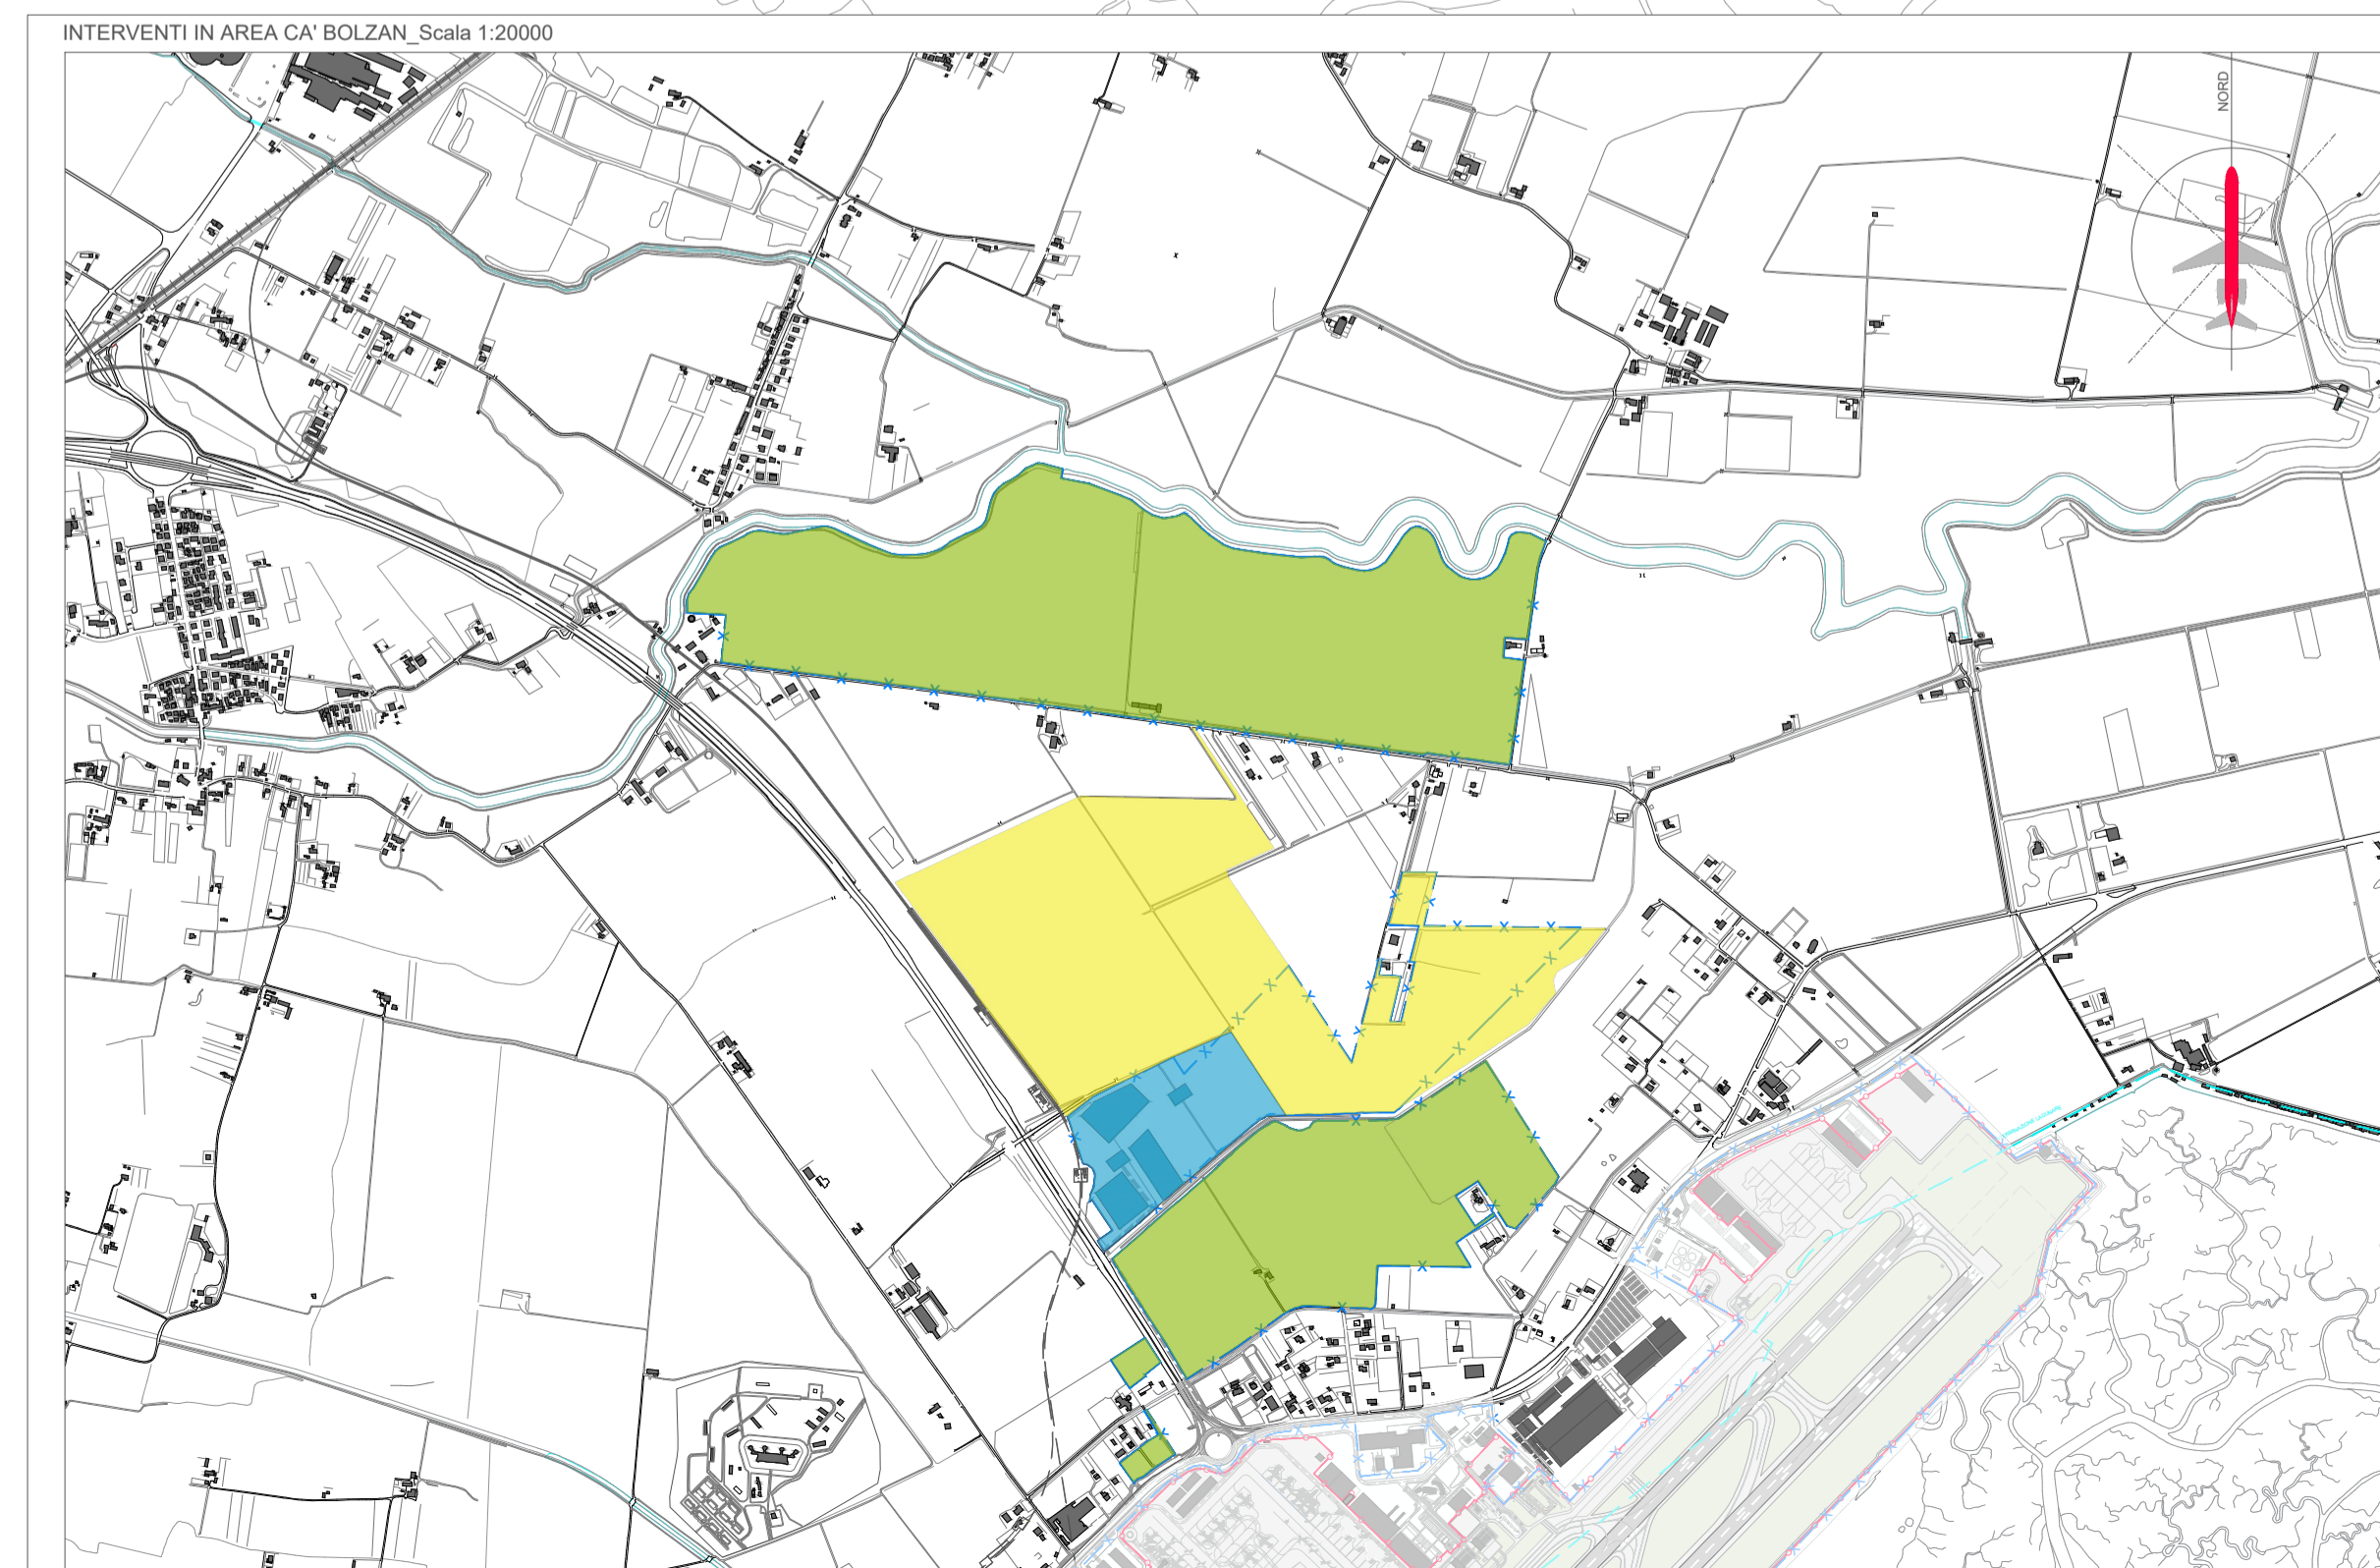

© 2024 SAVE GRUPPO SAVE. TUTTI I DIRITTI RISERVATI. È vietata espressamente la ristampa o l'uso non autorizzato senza permesso scritto dalla SAVE GRUPPO SAVE. 